


DEVIS TECHNIQUE TYPE POUR LA FABRICATION DES PANNEAUX DE SIGNALISATION ROUTIÈRE LATÉRALE

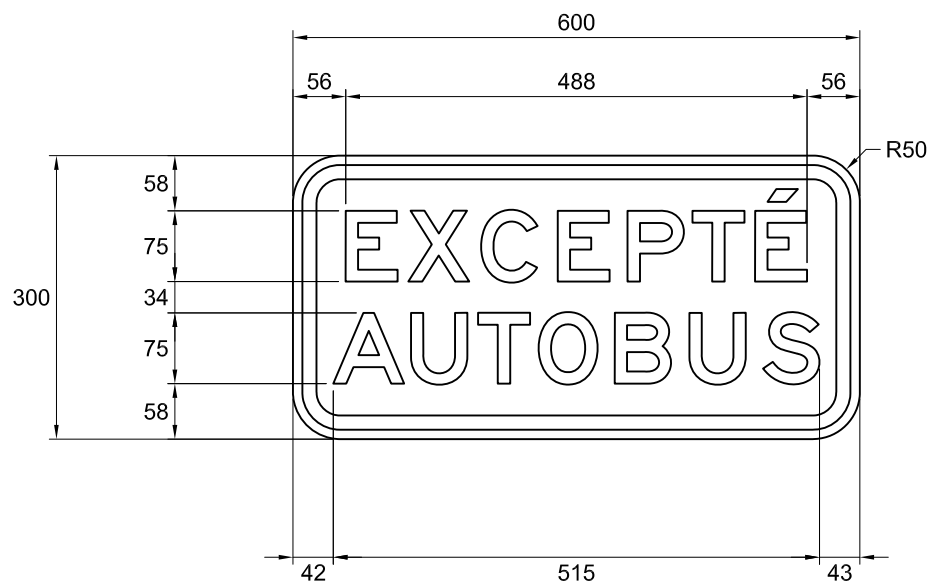

NSR : P-110-P-4

IMP : 9913138034

Note :

- les cotes sont en millimètres.

Nom du fichier : P-110-P-4.dwg

Format : 600 mm x 300 mm

Bordure : Noire, 15 mm de largeur
à 10 mm du rebord du panneau

Pellicule : Blanche type I

Lettrage : Highway Gothic, série E

Échelle : 1 : 8

Date : 2018-06-06


Préparé par :

Michaël Côté, t.a.a.g.

Approuvé par :


Audrée Perreault, ing.

DEVIS TECHNIQUE TYPE POUR LA FABRICATION DES PANNEAUX DE SIGNALISATION ROUTIÈRE LATÉRALE

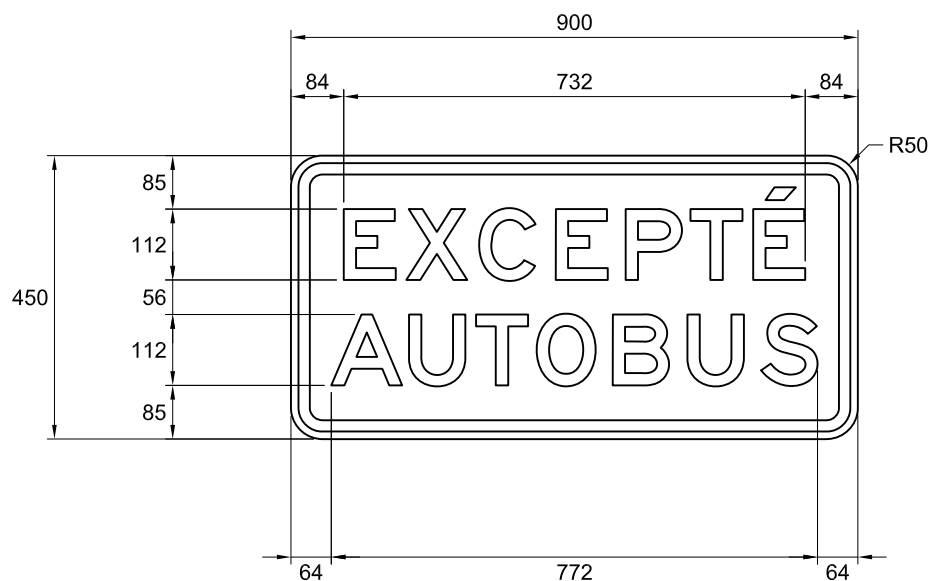

**EXCEPTÉ
AUTOBUS**

NSR : P-110-P-4

IMP : 9913154055

Note :

- les cotes sont en millimètres.

Nom du fichier : P-110-P-4.dwg

Format : 900 mm x 450 mm

Bordure : Noire, 18 mm de largeur
à 12 mm du rebord du panneau

Pellicule : Blanche type I

Lettrage : Highway Gothic, série E

Échelle : 1 : 12

Date : 2018-06-06


Préparé par :

Michaël Côté, t.a.a.g.

Approuvé par :


Audrée Perreault, ing.

DEVIS TECHNIQUE TYPE POUR LA FABRICATION DES PANNEAUX DE SIGNALISATION ROUTIÈRE LATÉRALE

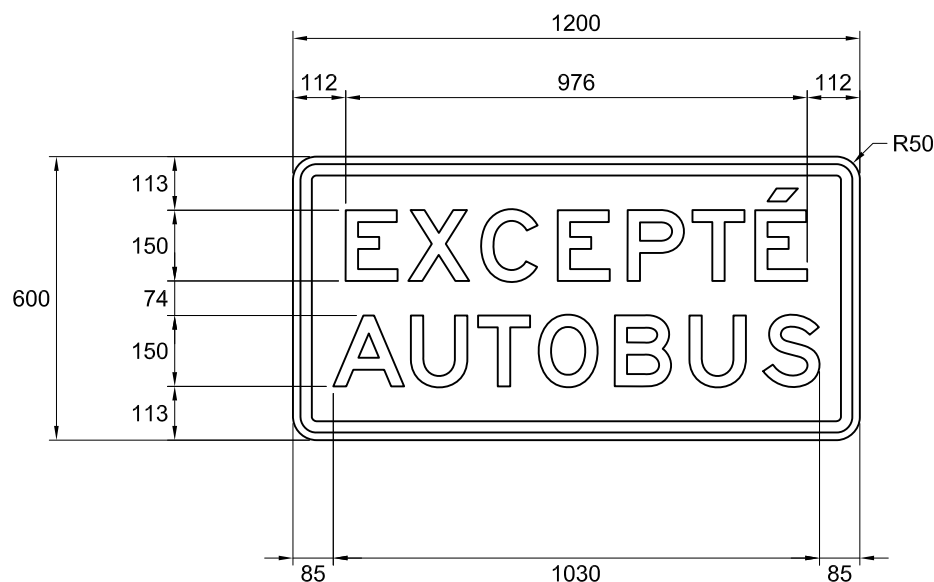

**EXCEPTÉ
AUTOBUS**

NSR : P-110-P-4

IMP : 9913163035

Note :

- les cotes sont en millimètres.

Nom du fichier : P-110-P-4.dwg

Format : 1200 mm x 600 mm

Bordure : Noire, 24 mm de largeur
à 16 mm du rebord du panneau

Pellicule : Blanche type I

Lettrage : Highway Gothic, série E

Échelle : 1 : 16

Date : 2018-06-06

Préparé par :

Michaël Côté, t.a.a.g.

Approuvé par :

Audrée Perreault, ing.
Audrée Perreault, ing.