


DEVIS TECHNIQUE TYPE POUR LA FABRICATION DES PANNEAUX DE SIGNALISATION ROUTIÈRE LATÉRALE

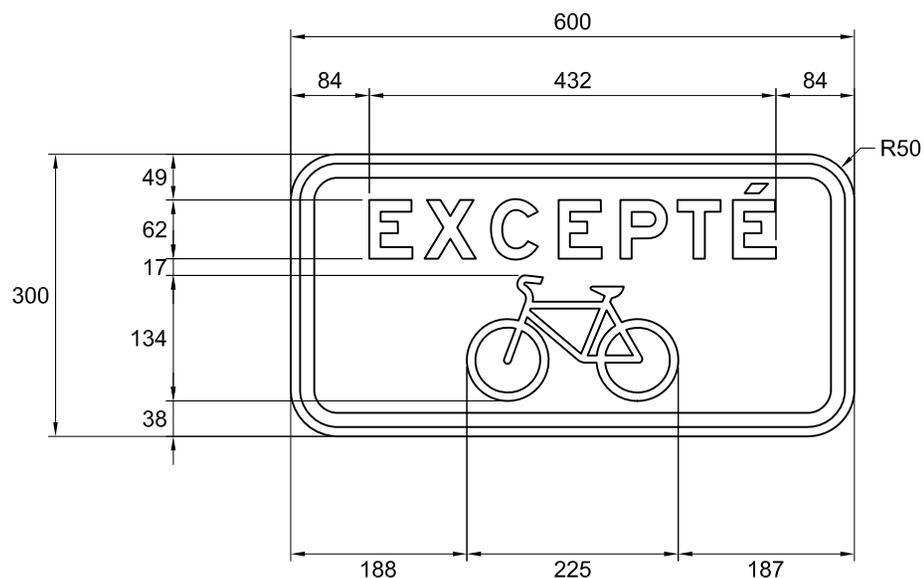

NSR : P-110-P-5


IMP : 9913163047

Note :

- les cotes sont en millimètres.

Nom du fichier : P-110-P-5.dwg	Pellicule : Blanche type I	Préparé par : Michaël Côté, t.a.a.g.
Format : 600 mm x 300 mm	Lettrage : Highway Gothic, série E modifiée	
Bordure : Noire, 15 mm de largeur à 10 mm du rebord du panneau	Échelle : 1 : 8	Approuvé par :  Audrée Perreault, ing.
	Date : 2018-06-06	

DEVIS TECHNIQUE TYPE POUR LA FABRICATION DES PANNEAUX DE SIGNALISATION ROUTIÈRE LATÉRALE

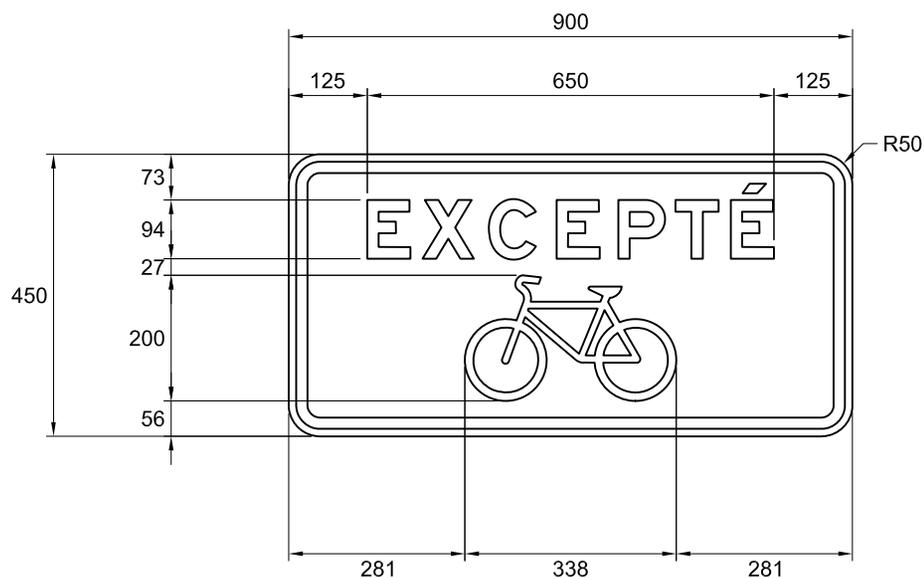

NSR : P-110-P-5


IMP : 9913163048

Note :

- les cotes sont en millimètres.

Nom du fichier : P-110-P-5.dwg	Pellicule : Blanche type I	Préparé par : Michaël Côté, t.a.a.g.
Format : 900 mm x 450 mm	Lettrage : Highway Gothic, série E modifiée	
Bordure : Noire, 18 mm de largeur à 12 mm du rebord du panneau	Échelle : 1 : 12	Approuvé par :  Audrée Perreault, ing.
	Date : 2018-06-06	

DEVIS TECHNIQUE TYPE POUR LA FABRICATION DES PANNEAUX DE SIGNALISATION ROUTIÈRE LATÉRALE

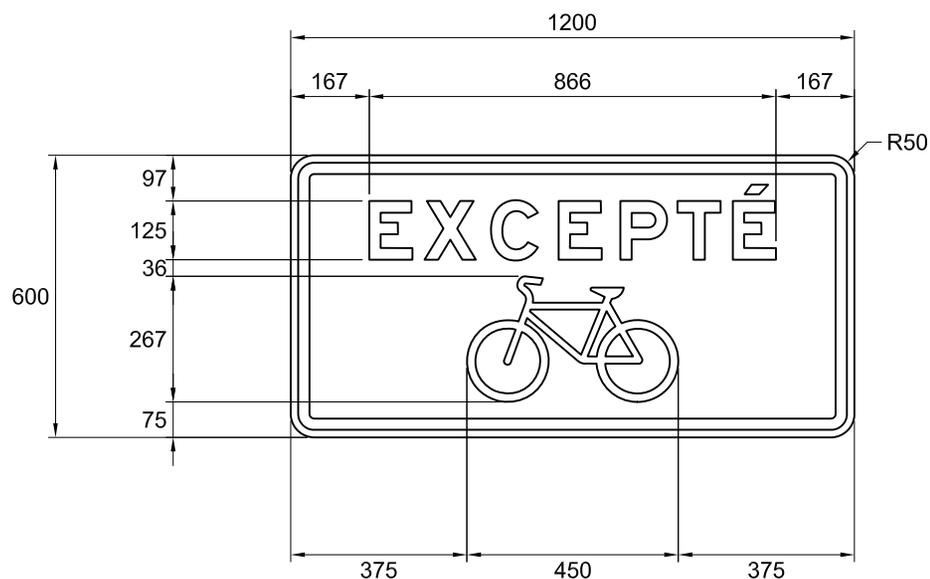

NSR : P-110-P-5

IMP : 9913163049

Note :

- les cotes sont en millimètres.

Nom du fichier : P-110-P-5.dwg	Pellicule : Blanche type I	Préparé par : Michaël Côté, t.a.a.g.
Format : 1200 mm x 600 mm	Lettrage : Highway Gothic, série E modifiée	
Bordure : Noire, 24 mm de largeur à 16 mm du rebord du panneau	Échelle : 1 : 16	Approuvé par :  Audrée Perreault, ing.
	Date : 2018-06-06	