


DEVIS TECHNIQUE TYPE POUR LA FABRICATION DES PANNEAUX DE SIGNALISATION ROUTIÈRE LATÉRALE

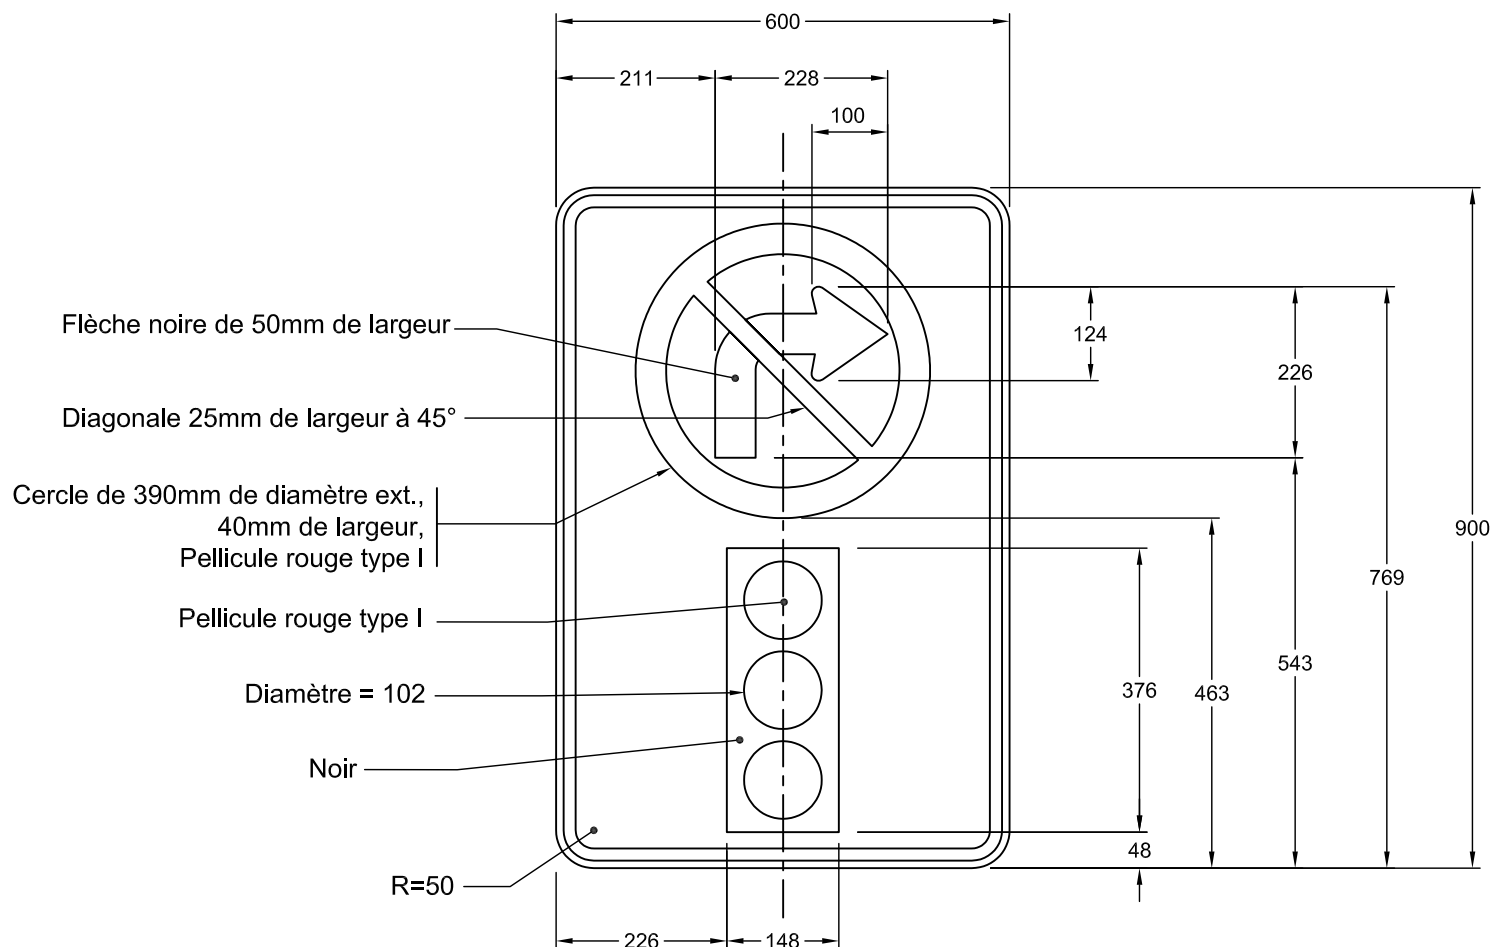

NSR : P - 115 - 1

IMP : 9913142006

Notes : - Les cotes sont en mm.

- Pour détails de la flèche,
voir le devis technique
" types de flèches "

Nom du fichier : P-115-1-600x900.dwg

Format : 600 mm x 900 mm

Bordure : Noire, 16 mm de largeur à
10 mm au rebord du panneau

Pellicule : Blanche, Type 1

Lettrage :

Échelle : 1: 10

Date : 2003-02-12

Dessiné par :

Eric Beaumier, t.t.p.

Recommandé par :

René Boulanger, t.t.p.

Approuvé par :

Michel Masse, Ing.