
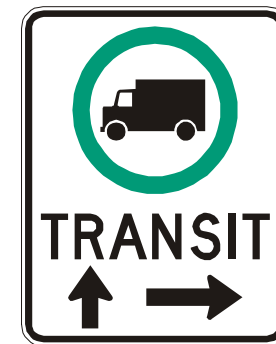



DEVIS TECHNIQUE TYPE POUR LA FABRICATION DES PANNEAUX DE SIGNALISATION ROUTIÈRE LATÉRALE

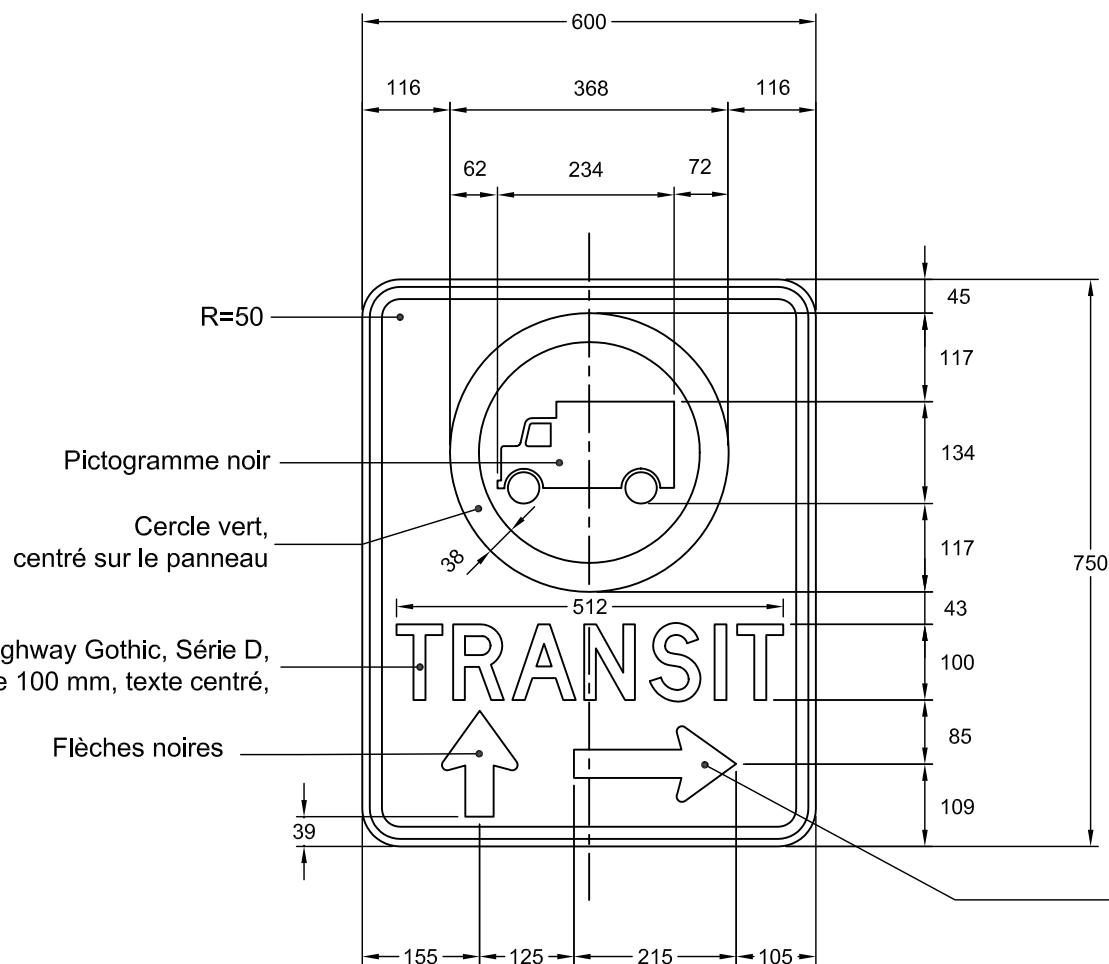

NSR : P - 120 - 14 - D

IMP : 9913141052

Notes : - Les cotes sont en mm.
- Pour détails des flèches, voir le devis technique "types de flèches"

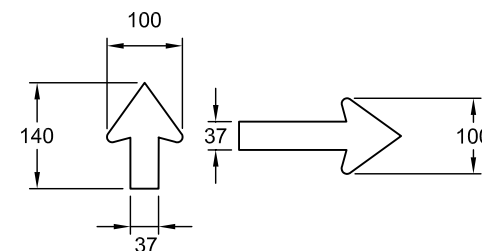

Nom du fichier : P-120-14-D-600x750.dwg

Format : 600 mm x 750 mm

Bordure : Noire, 19 mm de largeur à
13 mm au rebord du panneau

Pellicule : Blanche type 1

Lettrage : Highway Gothic, noir

Échelle : 1: 10

Date : 2003-06-07


Dessiné par : Eric Beaumier, t.t.p.

Recommandé par : René Boulanger, t.t.p.

Approuvé par :

Michel Masse, Ing.

DEVIS TECHNIQUE TYPE POUR LA FABRICATION DES PANNEAUX DE SIGNALISATION ROUTIÈRE LATÉRALE

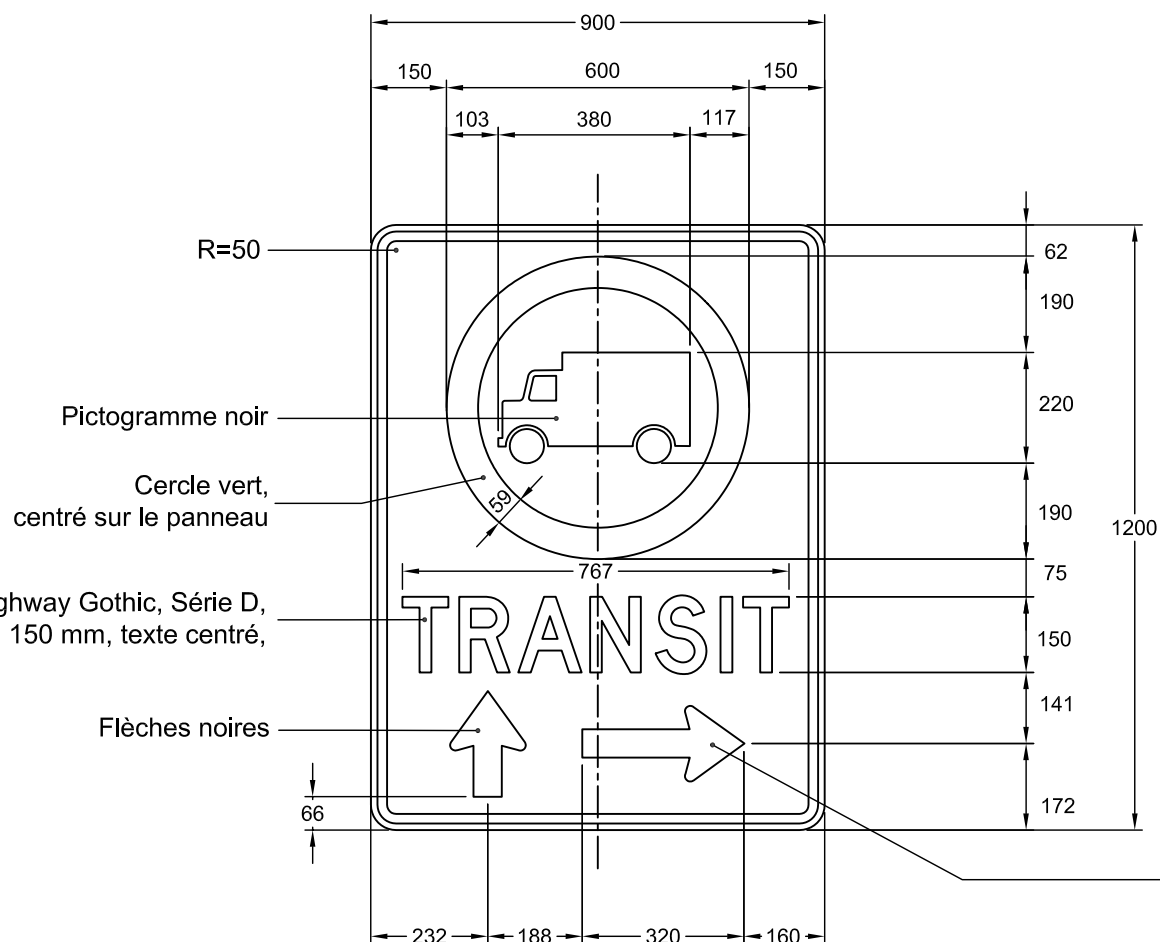


NSR : P - 120 - 14 - D

IMP : 9913157062

Notes : - Les cotes sont en mm.

- Pour détails des flèches, voir le devis technique "types de flèches"

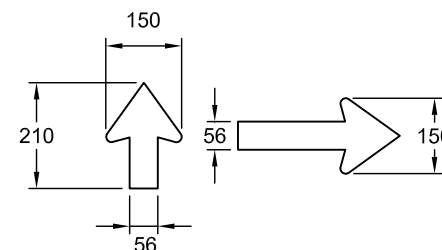

Nom du fichier : P-120-14-D-900x1200.dwg

Format : 900 mm x 1200 mm

Bordure : Noire, 19 mm de largeur à
13 mm au rebord du panneau

Pellicule : Blanche type 1

Lettrage : Highway Gothic, noir

Échelle : 1: 15

Date : 2003-06-09


Dessiné par : Eric Beaumier, t.t.p.

Recommandé par : René Boulanger, t.t.p.

Approuvé par :

Michel Masse, Ing.

DEVIS TECHNIQUE TYPE POUR LA FABRICATION DES PANNEAUX DE SIGNALISATION ROUTIÈRE LATÉRALE

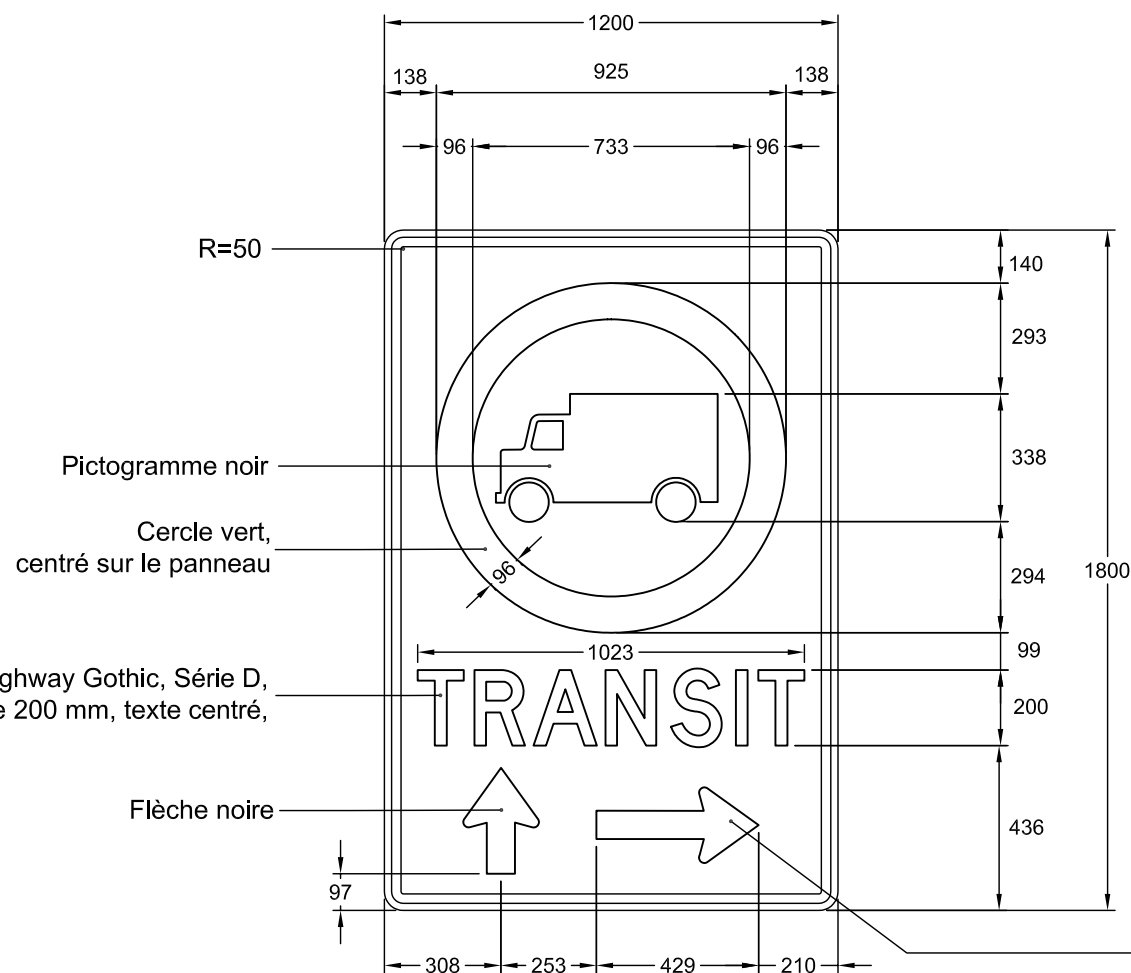


NSR : P - 120 - 14 - D

IMP : 9913168010

Notes : - Les cotes sont en mm.

- Pour détails des flèches, voir le devis technique "types de flèches"

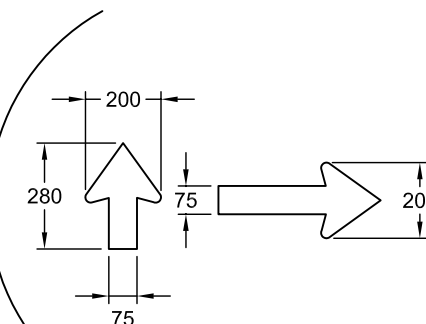

Nom du fichier : P-120-14-D-1200x1800.dwg

Format : 1200 mm x 1800 mm

Bordure : Noire, 19 mm de largeur à
13 mm au rebord du panneau

Pellicule : Blanche type 1

Lettage : Highway Gothic, noir

Échelle : 1: 20

Date : 2003-06-12

Dessiné par : Eric Beaumier, t.t.p.

Recommandé par : René Boulanger, t.t.p.

Approuvé par :

Michel Masse
Michel Masse, Ing.