
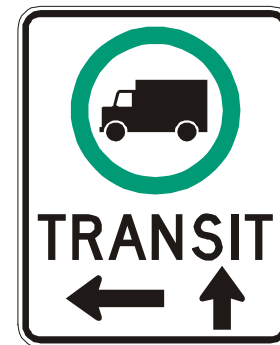



DEVIS TECHNIQUE TYPE POUR LA FABRICATION DES PANNEAUX DE SIGNALISATION ROUTIÈRE LATÉRALE

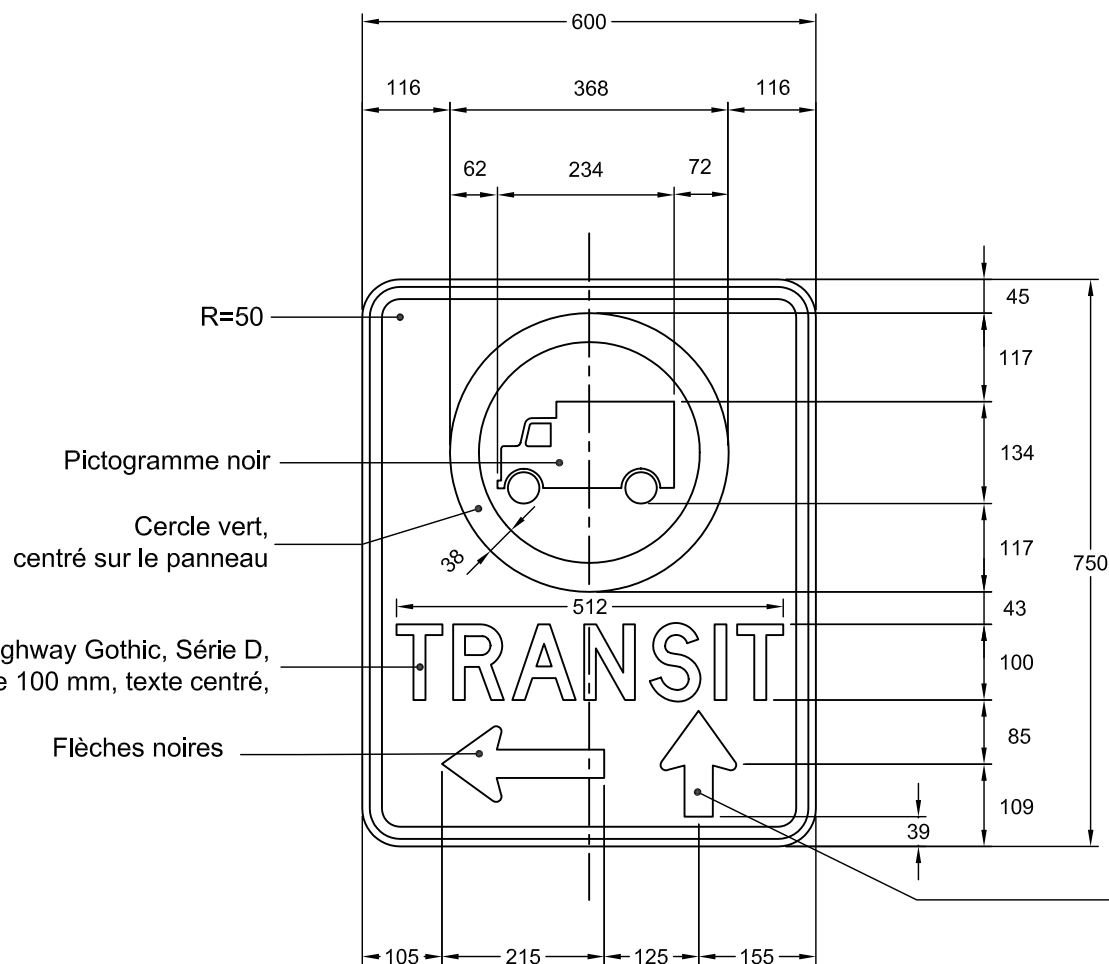

NSR : P - 120 - 14 - G

IMP : 9913141053

Notes : - Les cotes sont en mm.
- Pour détails des flèches, voir le devis technique "types de flèches"

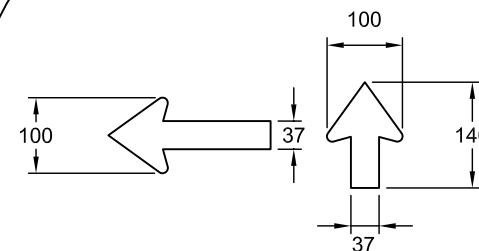

Nom du fichier : P-120-14-G-600x750.dwg

Format : 600 mm x 750 mm

Bordure : Noire, 19 mm de largeur à
13 mm au rebord du panneau

Pellicule : Blanche type 1

Lettrage : Highway Gothic, noir

Échelle : 1: 10

Date : 2003-06-13

Dessiné par : Eric Beaumier, t.t.p.



Recommandé par : René Boulanger, t.t.p.

Approuvé par :

Michel Masse
Michel Masse, Ing.


TRANSIT

← →

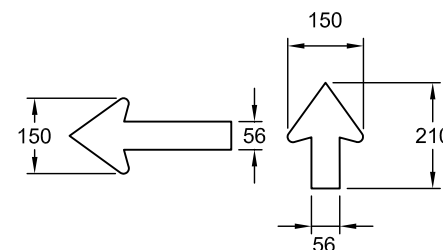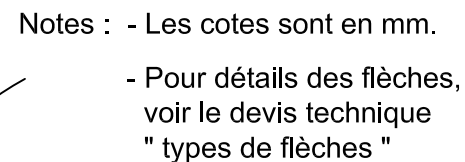


Nom du fichier : P-120-14-G-900x1200.dwg	Pellicule : Blanche type 1	Dessiné par : Eric Beaumier, t.t.p.
Format : 900 mm x 1200 mm	Lettrage : Highway Gothic, noir	Recommandé par : René Boulanger, t.t.p.
Bordure : Noire, 19 mm de largeur à 13 mm au rebord du panneau	Échelle : 1: 15	Approuvé par :  Michel Masse, Ing.
	Date : 2003-06-13	

DEVIS TECHNIQUE TYPE POUR LA FABRICATION DES PANNEAUX DE SIGNALISATION ROUTIÈRE LATÉRALE

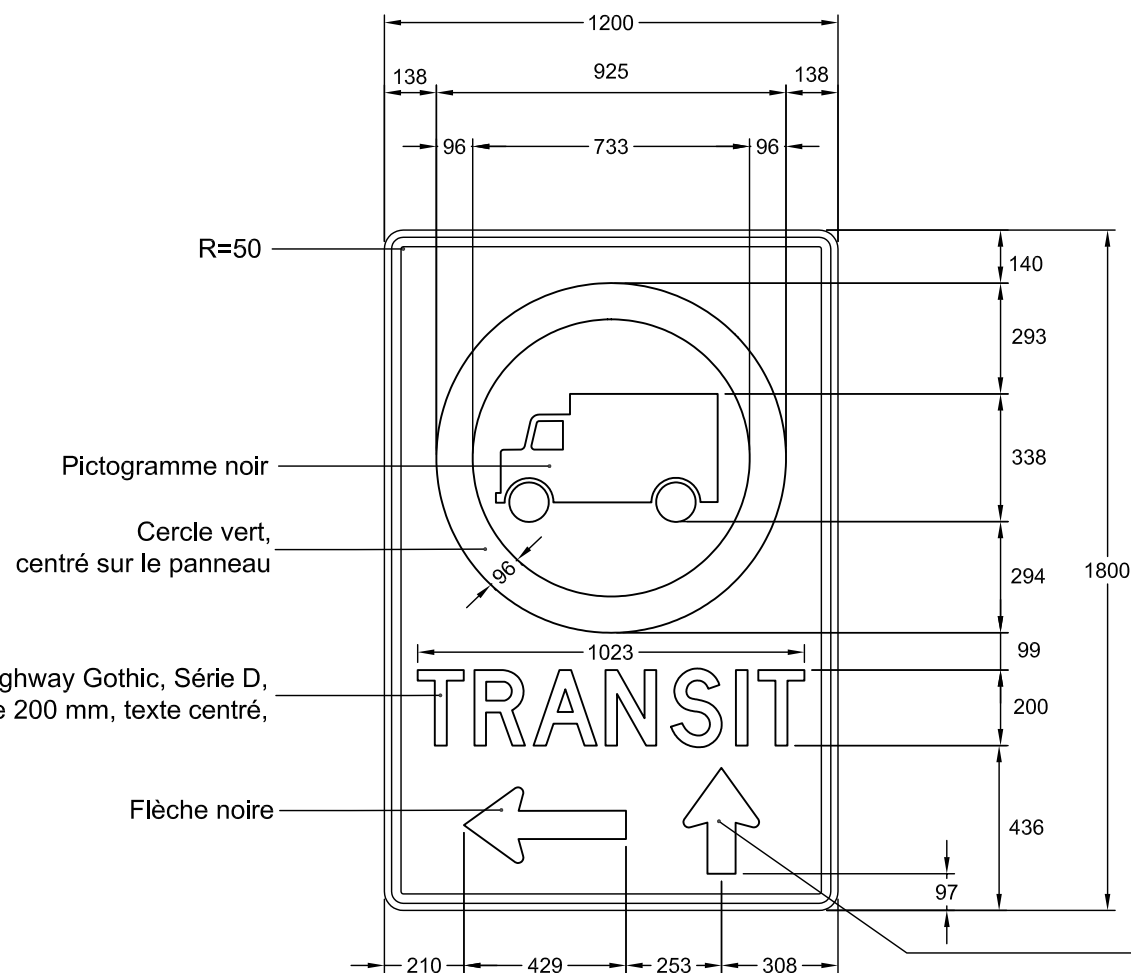

Notes : - Les cotes sont en mm.
- Pour détails des flèches, voir le devis technique "types de flèches"

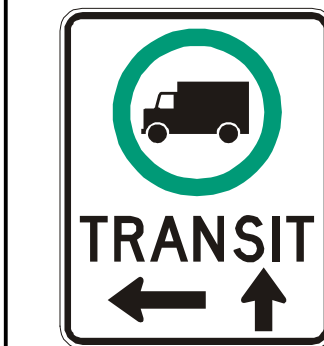

NSR : P - 120 - 14 - G

IMP : 9913168011

Nom du fichier : P-120-14-G-1200x1800.dwg

Format : 1200 mm x 1800 mm

Bordure : Noire, 19 mm de largeur à
13 mm au rebord du panneau

Pellicule : Blanche type 1

Lettrage : Highway Gothic, noir

Échelle : 1: 20

Date : 2003-06-12

Dessiné par : Eric Beaumier, t.t.p.

Recommandé par : René Boulanger, t.t.p.

Approuvé par :

Michel Masse
Michel Masse, Ing.