


DEVIS TECHNIQUE TYPE POUR LA FABRICATION DES PANNEAUX DE SIGNALISATION ROUTIÈRE LATÉRALE

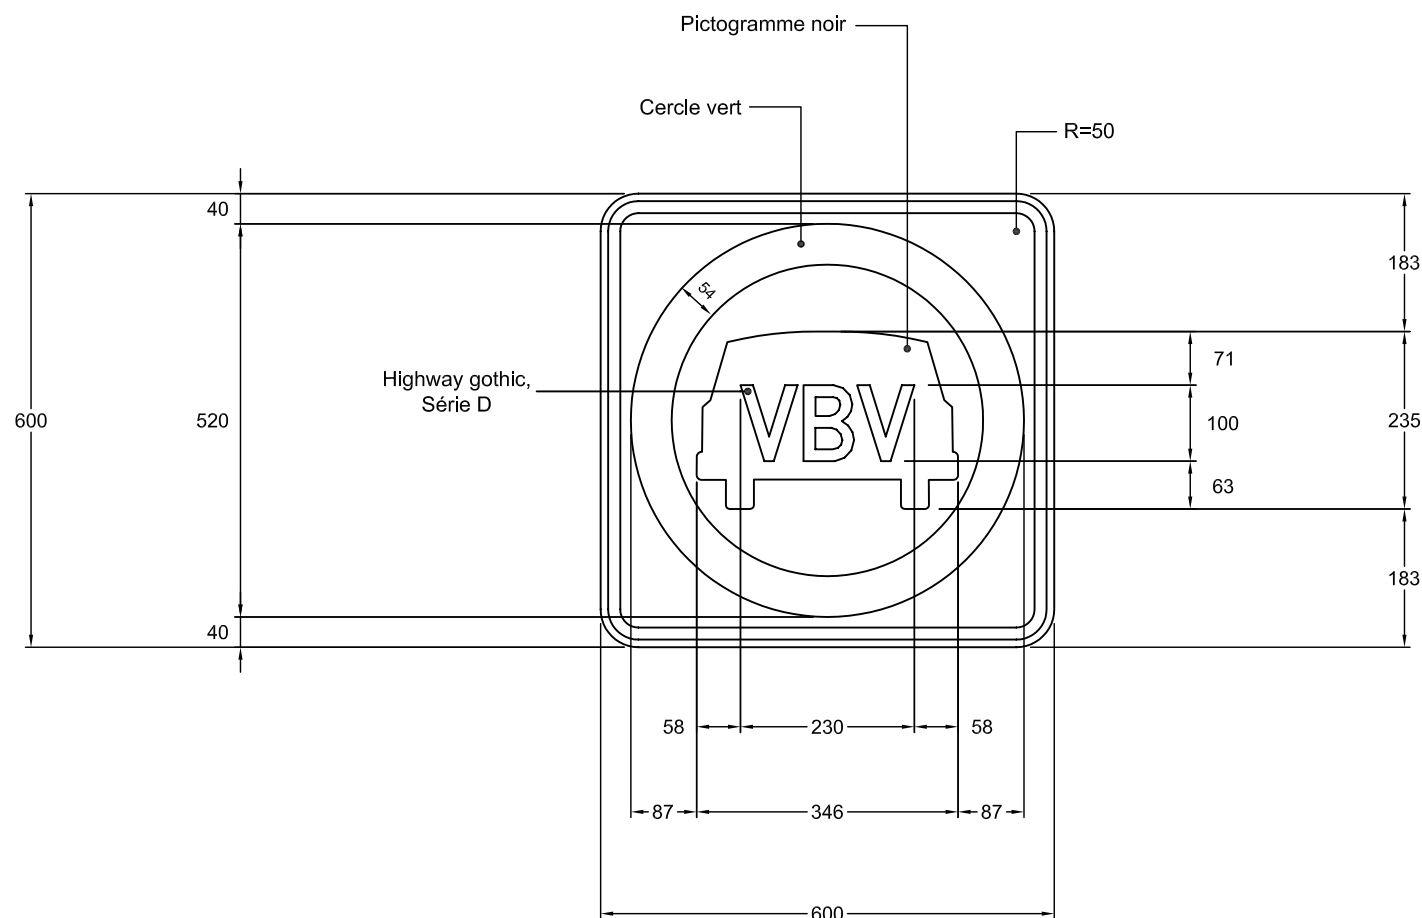

NSR : P-120-34

Note : Les cotes sont en mm.

Nom du fichier : P-120-34-600x600.dwg

Format : 600 mm x 600 mm

Bordure : Noire, 16 mm de largeur à
10 mm au rebord du panneau

Pellicule : Blanche type 1

Lettrage : Highway Gothic, blanc

Échelle : 1 : 10

Date : 2008-11-07

Dessiné par : Caroline Pelletier, t.t.p.

Recommandé par : René Boulanger, t.t.p.

Approuvé par :

Michel Masse
Michel Masse, Ing.