


DEVIS TECHNIQUE TYPE POUR LA FABRICATION DES PANNEAUX DE SIGNALISATION ROUTIÈRE LATÉRALE

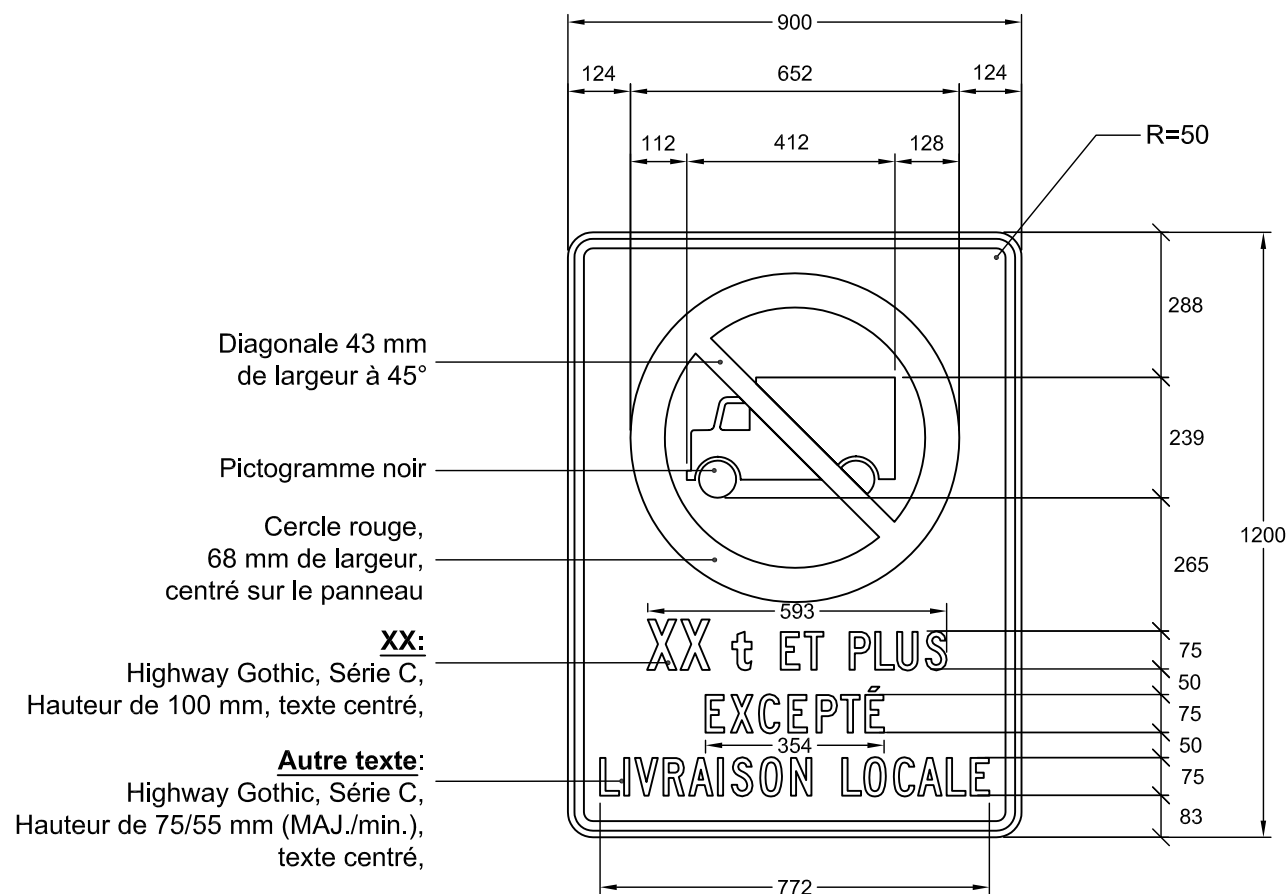

NSR : P - 130 - 15

IMP : 9913157040

Notes : - Les cotes sont en mm.

Nom du fichier : P-130-15-900x1200.dwg

Format : 900 mm x 1200 mm

Bordure : Noire, 19 mm de largeur à
13 mm au rebord du panneau

Pellicule : Blanche type 1

Lettrage : Highway Gothic, noir

Échelle : 1: 15

Date : 2008-03-31

Dessiné par : Eric Beaumier, t.t.p.

Recommandé par : René Boulanger, t.t.p.

Approuvé par :

Michel Masse
Michel Masse, Ing.