


DEVIS TECHNIQUE TYPE POUR LA FABRICATION DES PANNEAUX DE SIGNALISATION ROUTIÈRE LATÉRALE

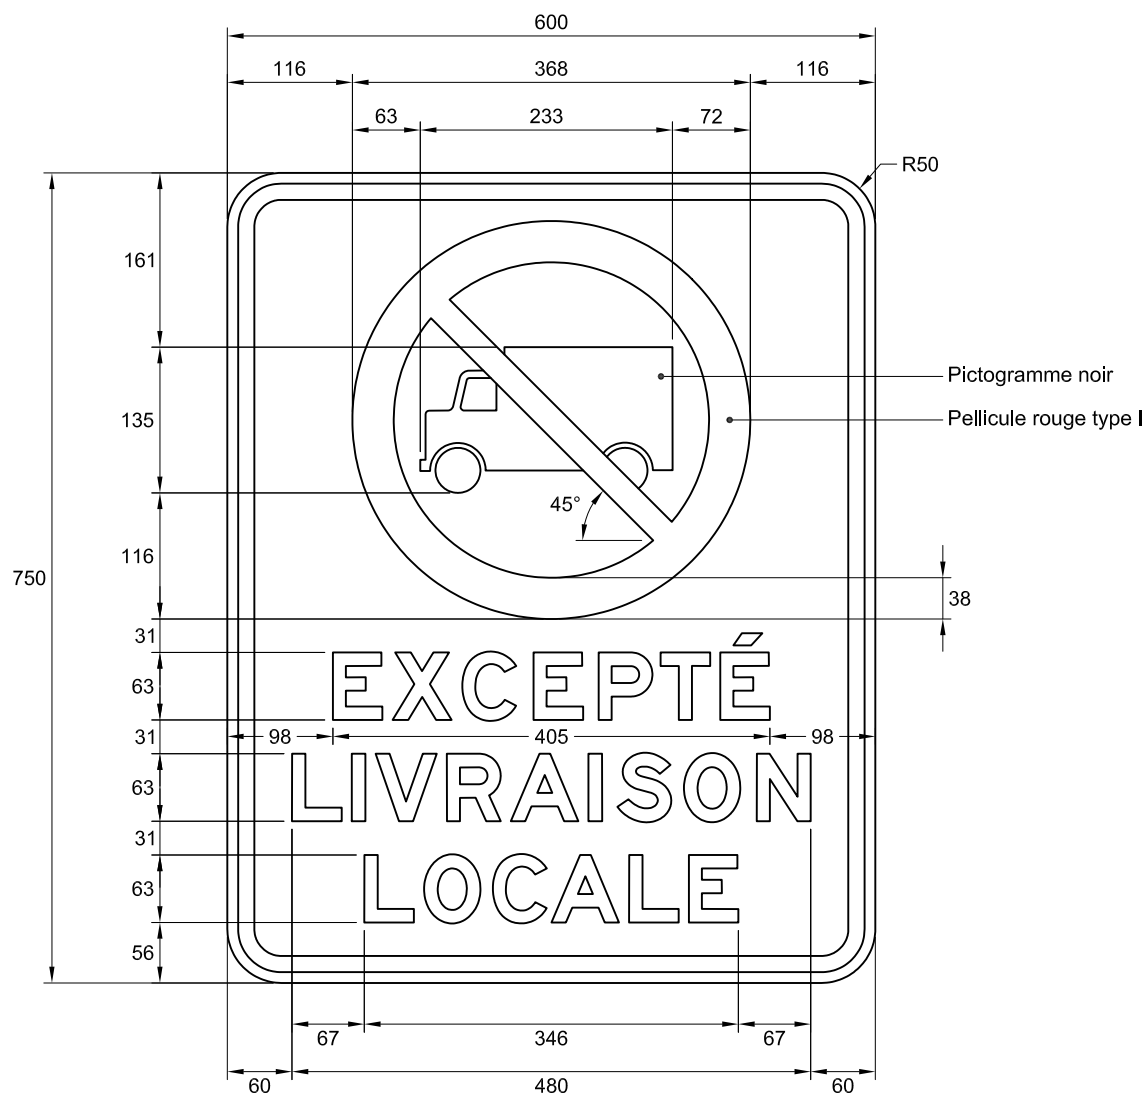

NSR : P-130-20

IMP : 9913141028

Note :

- les cotes sont en millimètres.

Nom du fichier : P-130-20.dwg

Format : 600 mm x 750 mm

Bordure : Noire, 15 mm de largeur
à 10 mm au rebord du panneau

Pellicule : Blanche type I

Lettrage : Highway Gothic, série E modifiée

Échelle : 1 : 7


Date : 2015-02-17

Préparé par : Michaël Côté, t.a.a.g.

Approuvé par :

Michel Masse
Michel Masse, ing.

DEVIS TECHNIQUE TYPE POUR LA FABRICATION DES PANNEAUX DE SIGNALISATION ROUTIÈRE LATÉRALE

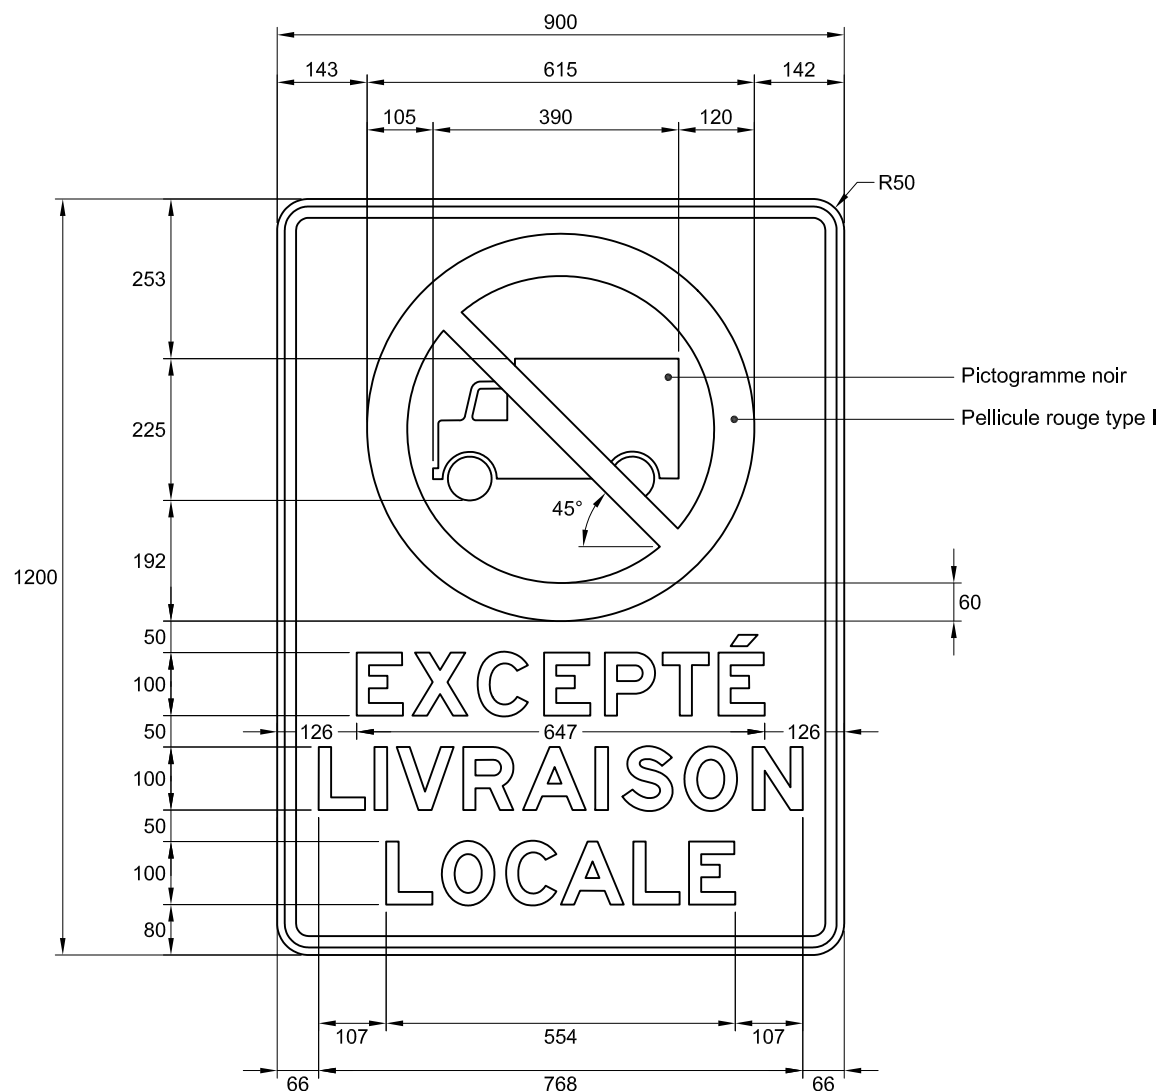

NSR : P-130-20

IMP : 9913157025

Note :

- les cotes sont en millimètres.

Nom du fichier : P-130-20.dwg

Format : 900 mm x 1200 mm

Bordure : Noire, 18 mm de largeur
à 12 mm au rebord du panneau


Pellicule : Blanche type I

Lettrage : Highway Gothic, série E modifiée


Échelle : 1 : 12

Date : 2015-02-17

Préparé par : Michaël Côté, t.a.a.g.

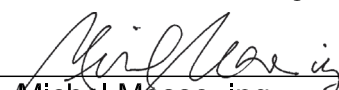Approuvé par : 
Michel Masse, ing.

DEVIS TECHNIQUE TYPE POUR LA FABRICATION DES PANNEAUX DE SIGNALISATION ROUTIÈRE LATÉRALE

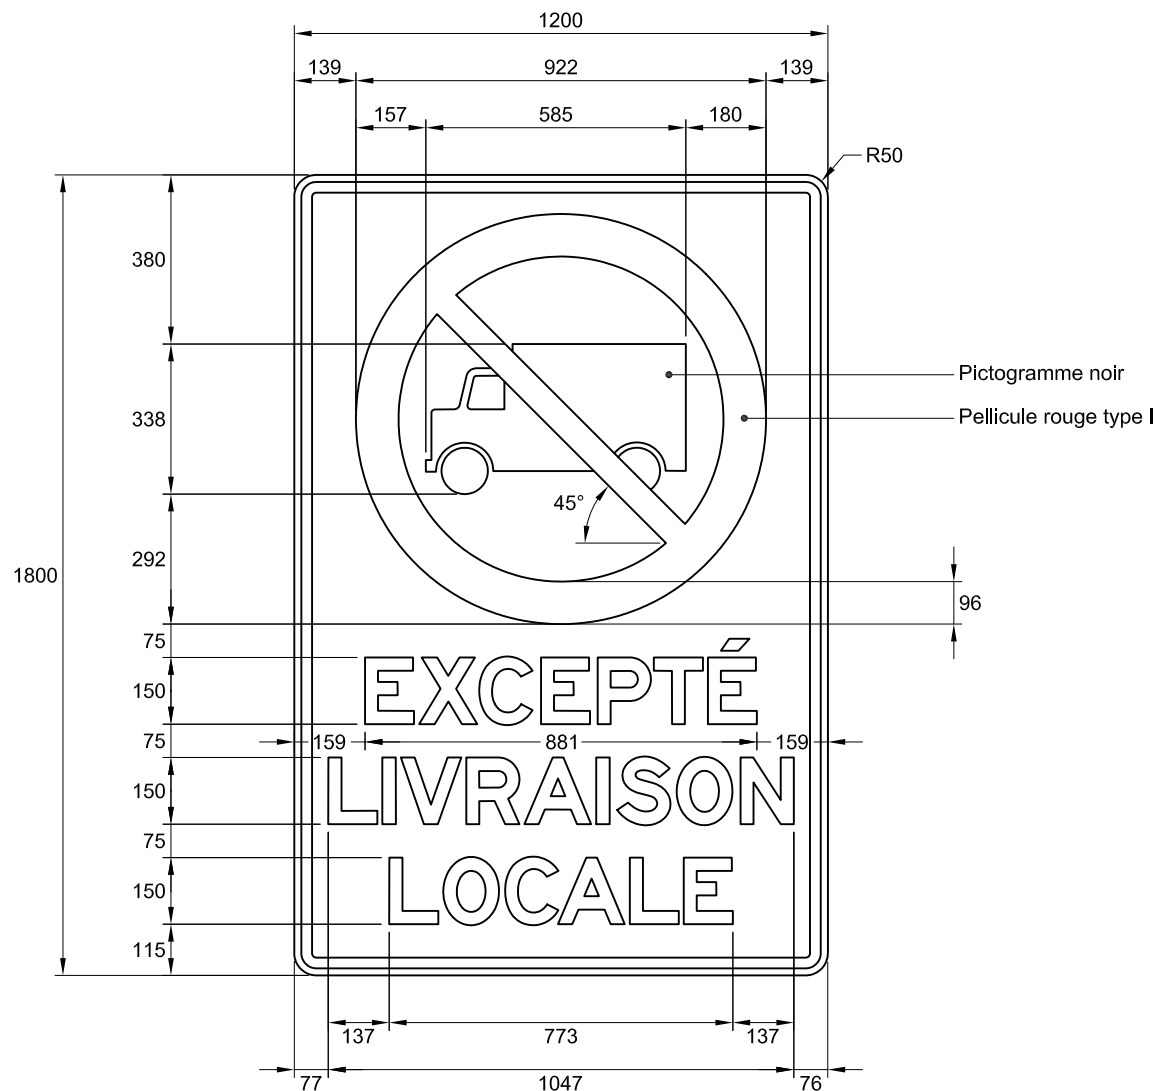

NSR : P-130-20

IMP : 9913168015

Note :

- les cotes sont en millimètres.

Nom du fichier : P-130-20.dwg

Format : 1200 mm x 1800 mm

Bordure : Noire, 24 mm de largeur
à 16 mm au rebord du panneau

Pellicule : Blanche type I

Lettrage : Highway Gothic, série E modifiée

Échelle : 1 : 17

Date : 2015-02-17

Préparé par : Michaël Côté, t.a.a.g.

Approuvé par :

Michel Masse
Michel Masse, ing.