


DEVIS TECHNIQUE TYPE POUR LA FABRICATION DES
PANNEAUX DE SIGNALISATION ROUTIÈRE LATÉRALE

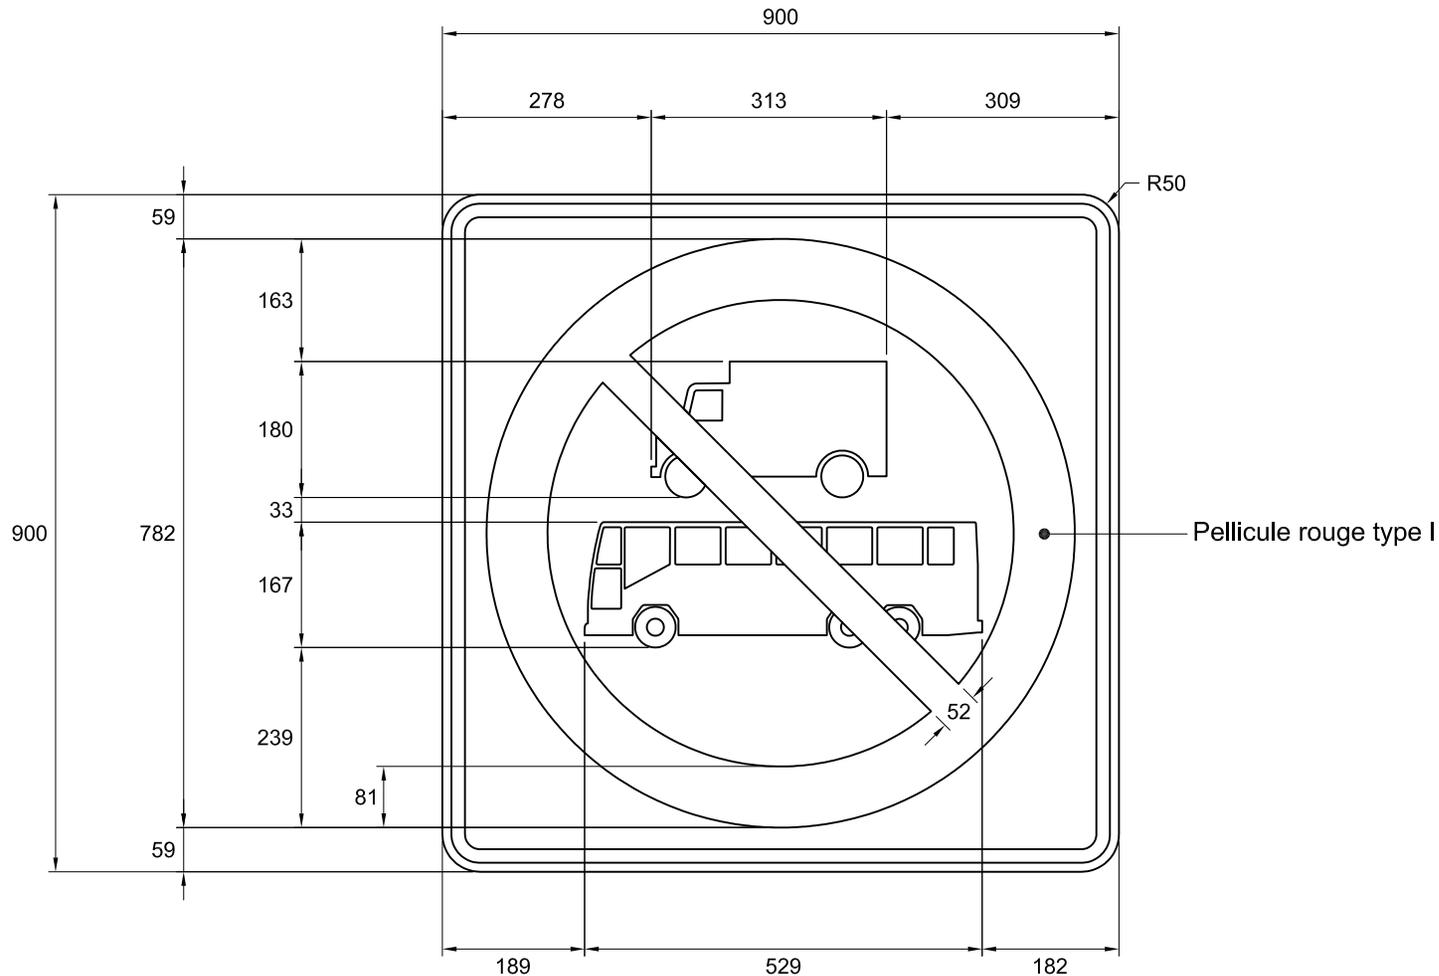

NSR : P-130-23

IMP : 9913156090

Pellicule rouge type I

Note :

- les cotes sont en millimètres.

Nom du fichier : P-130-23-900x900.dwg

Pellicule : Blanche type I

Format : 900 mm x 900 mm

Lettrage : s. o.

Bordure : Noire, 18 mm de largeur à
12 mm au rebord du panneau

Échelle : 1 : 10

Date : 2013-04-15

Dessiné par : Michaël Côté, t.a.a.g.
Recommandé par : Caroline Pelletier, t.t.p.

Approuvé par :

Michel Masse
Michel Masse, ing.