


DEVIS TECHNIQUE TYPE POUR LA FABRICATION DES PANNEAUX DE SIGNALISATION ROUTIÈRE LATÉRALE



NSR : P - 130 - 26

IMP : 9913141057

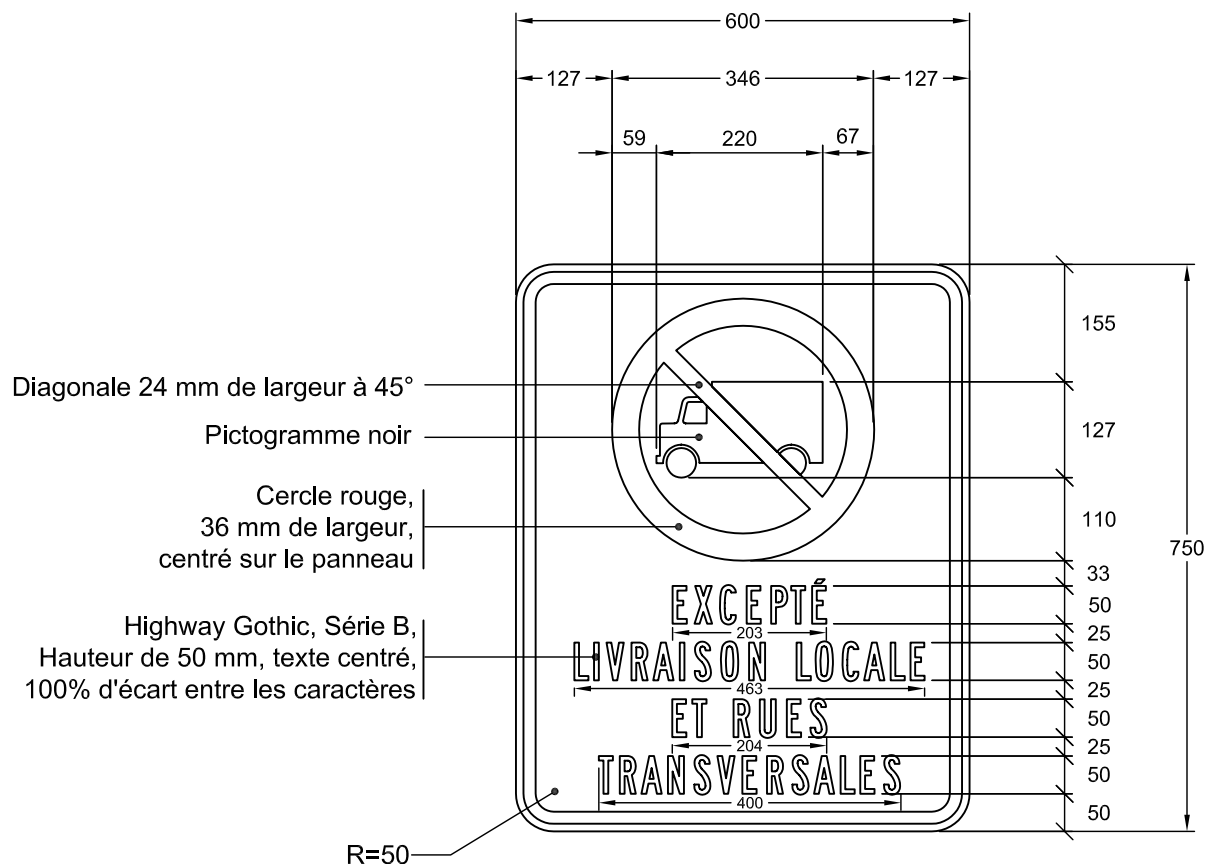

Notes : - Les cotes sont en mm.

Nom du fichier : P-130-26-600x750.dwg

Format : 600 mm x 750 mm

Bordure : Noire, 19 mm de largeur à
13 mm au rebord du panneau

Pellicule : Blanche type 1

Lettrage : Highway Gothic, noir

Échelle : 1: 10

Date : 2003-06-17


Dessiné par : Eric Beaumier, t.t.p.

Recommandé par : René Boulanger, t.t.p.

Approuvé par :

Michel Masse
Michel Masse, Ing.

DEVIS TECHNIQUE TYPE POUR LA FABRICATION DES PANNEAUX DE SIGNALISATION ROUTIÈRE LATÉRALE

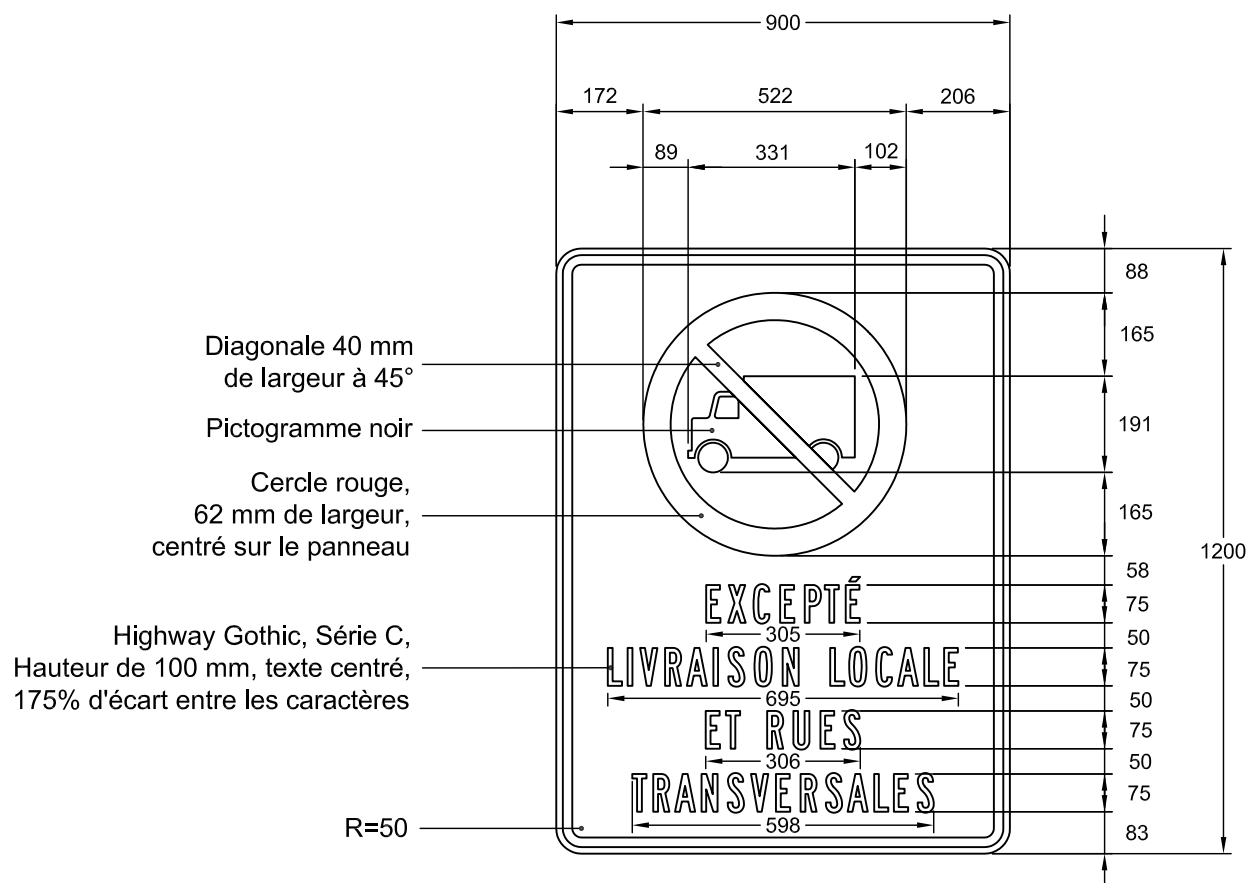

NSR : P - 130 - 26

IMP : 9913157075

Notes : - Les cotes sont en mm.

Nom du fichier : P-130-26-900x1200.dwg

Format : 900 mm x 1200 mm

Bordure : Noire, 19 mm de largeur à
13 mm au rebord du panneau

Pellicule : Blanche type 1

Lettrage : Highway Gothic, noir

Échelle : 1: 15

Date : 2003-06-19

Dessiné par : Eric Beaumier, t.t.p.

Recommandé par : René Boulanger, t.t.p.

Approuvé par :

Michel Masse
Michel Masse, Ing.