


DEVIS TECHNIQUE TYPE POUR LA FABRICATION DES PANNEAUX DE SIGNALISATION ROUTIÈRE LATÉRALE

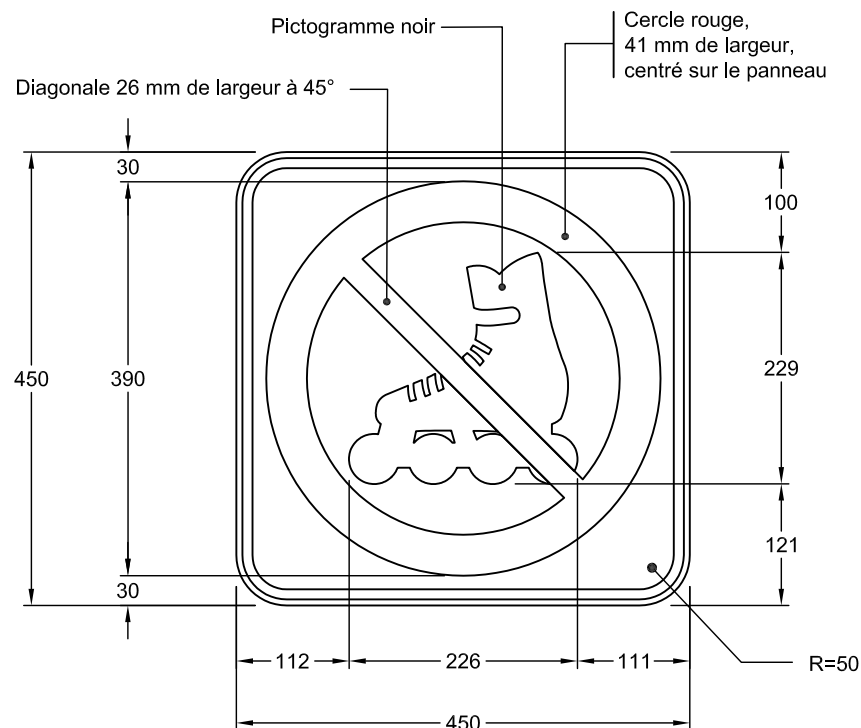

NSR : P - 130 - 28

IMP : 9903132031

Note : Les cotes sont en mm.

Nom du fichier : P-130-28-450x450.dwg

Format : 450 mm x 450 mm

Bordure : Noire, 10 mm de largeur à
6 mm au rebord du panneau

Pellicule : Blanche type 1

Lettage :

Échelle : 1: 7.5

Date : 2006-05-25


Dessiné par : Eric Beaumier, t.t.p.

Recommandé par : René Boulanger, t.t.p.

Approuvé par :

Michel Masse
Michel Masse, Ing.

DEVIS TECHNIQUE TYPE POUR LA FABRICATION DES PANNEAUX DE SIGNALISATION ROUTIÈRE LATÉRALE

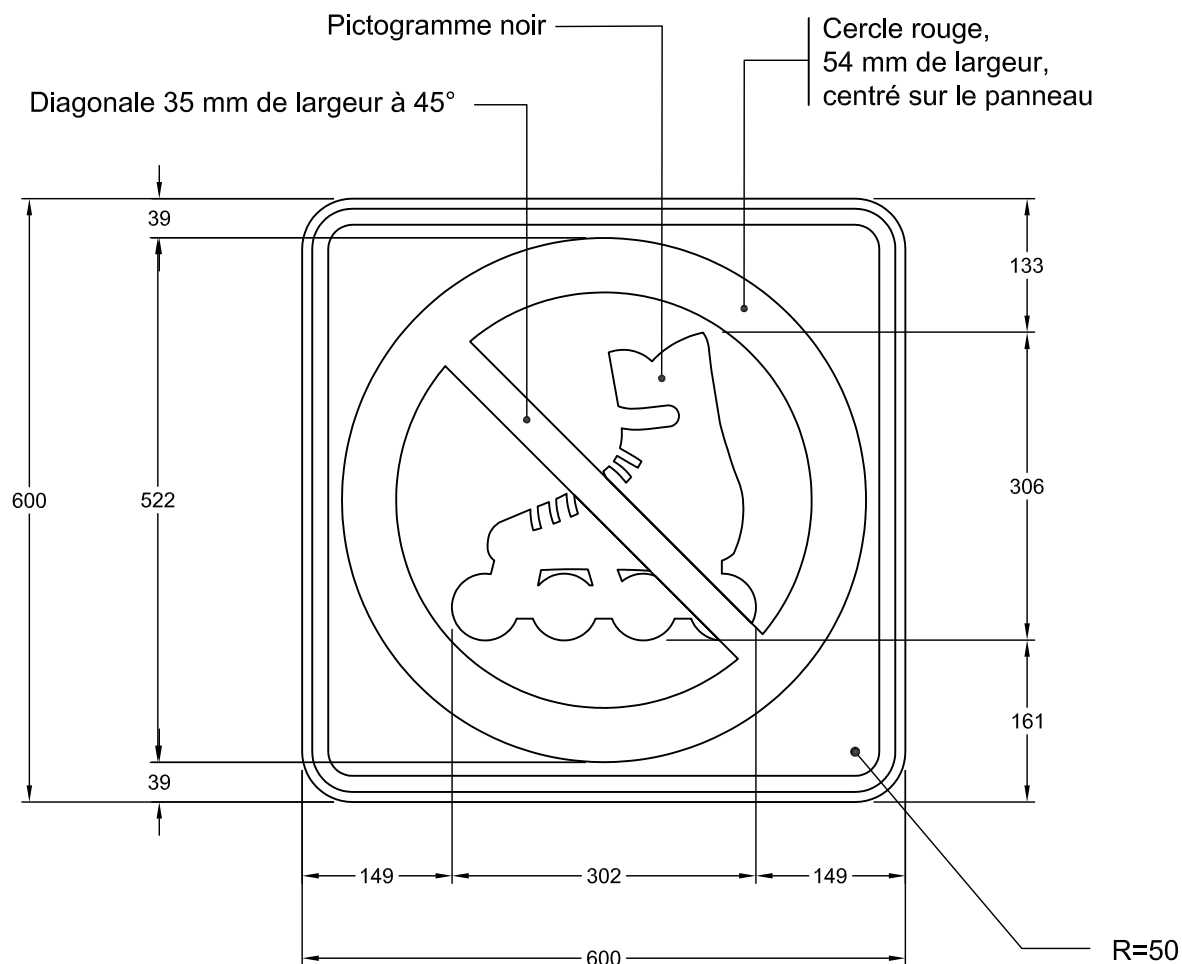

NSR : P - 130 - 28

IMP : 9913140051

Note : Les cotes sont en mm.

Nom du fichier : P-130-28-600x600.dwg

Format : 600 mm x 600 mm

Bordure : Noire, 16 mm de largeur à
10 mm au rebord du panneau

Pellicule : Blanche type 1

Lettrage :

Échelle : 1: 7.5

Date : 2003-06-19

Dessiné par :

Recommandé par :


Approuvé par :

Eric Beaumier, t.t.p.

René Boulanger, t.t.p.

Michel Masse, Ing.

DEVIS TECHNIQUE TYPE POUR LA FABRICATION DES PANNEAUX DE SIGNALISATION ROUTIÈRE LATÉRALE

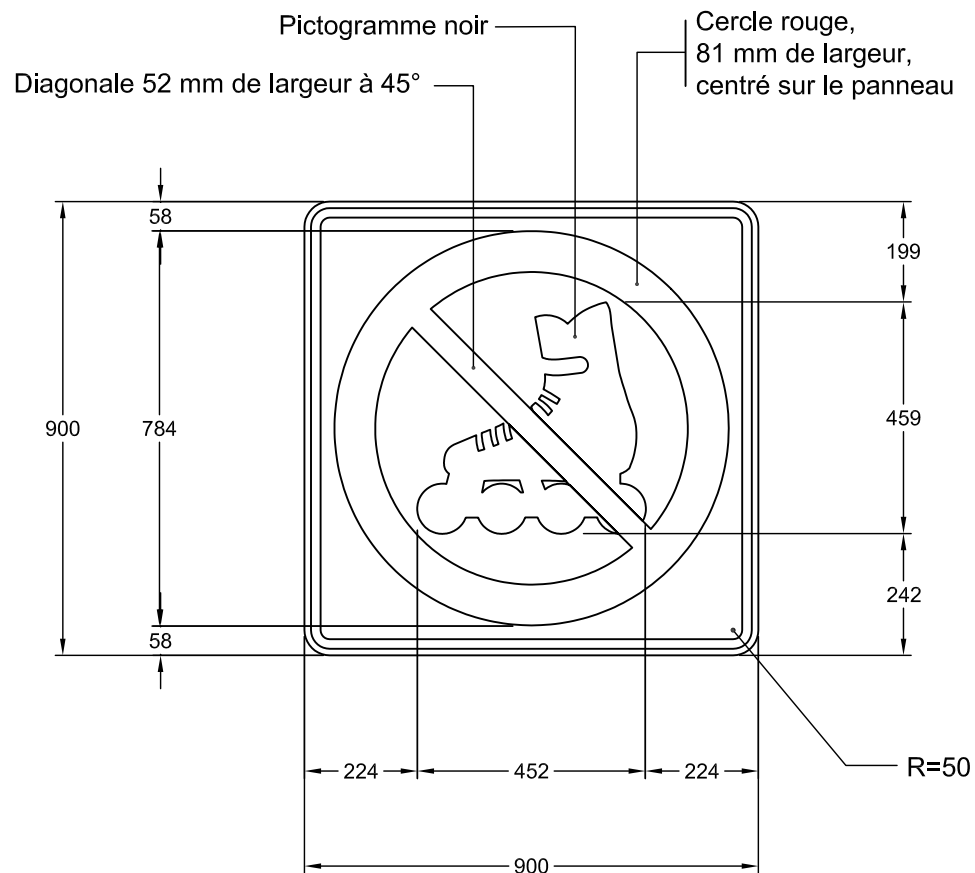

NSR : P - 130 - 28

IMP : 9913156075

Note : Les cotes sont en mm.

Nom du fichier : P-130-28-900x900.dwg

Format : 900 mm x 900 mm

Bordure : Noire, 19 mm de largeur à
13 mm au rebord du panneau

Pellicule : Blanche type 1

Lettrage :

Échelle : 1: 15

Date : 2003-06-19


Dessiné par : Eric Beaumier, t.t.p.

Recommandé par : René Boulanger, t.t.p.

Approuvé par :

Michel Masse
Michel Masse, Ing.

DEVIS TECHNIQUE TYPE POUR LA FABRICATION DES PANNEAUX DE SIGNALISATION ROUTIÈRE LATÉRALE

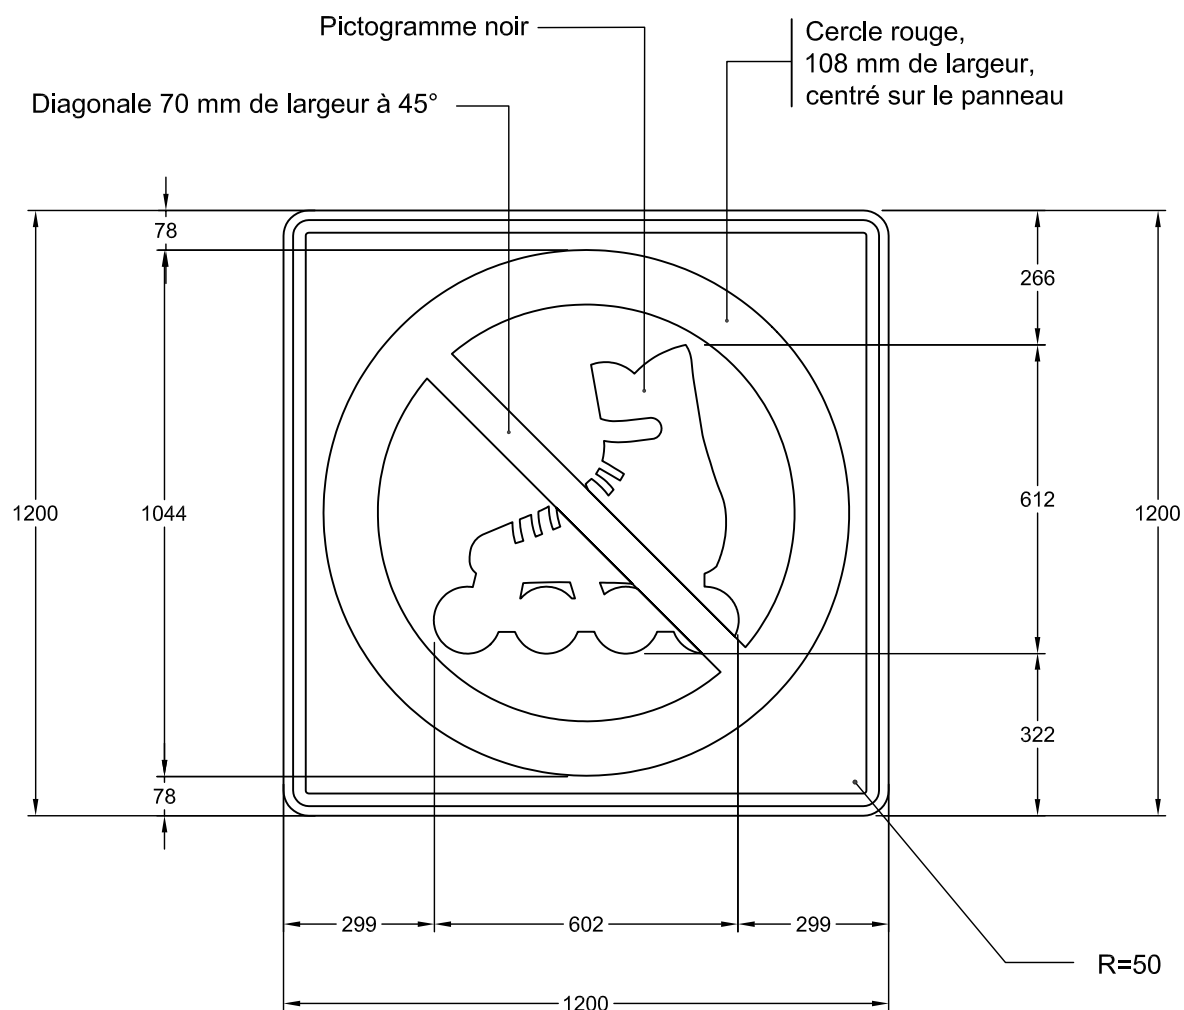

NSR : P - 130 - 28

IMP : 9913166069

Note : Les cotes sont en mm.

Nom du fichier : P-130-28-1200x1200.dwg

Format : 1200 mm x 1200 mm

Bordure : Noire, 25 mm de largeur à
19 mm au rebord du panneau

Pellicule : Blanche type 1

Lettrage :

Échelle : 1: 15

Date : 2003-06-19

Dessiné par : Eric Beaumier, t.t.p.

Recommandé par : René Boulanger, t.t.p.

Approuvé par :

Michel Masse
Michel Masse, Ing.