



DEVIS TECHNIQUE TYPE POUR LA FABRICATION DES PANNEAUX DE SIGNALISATION ROUTIÈRE LATÉRALE

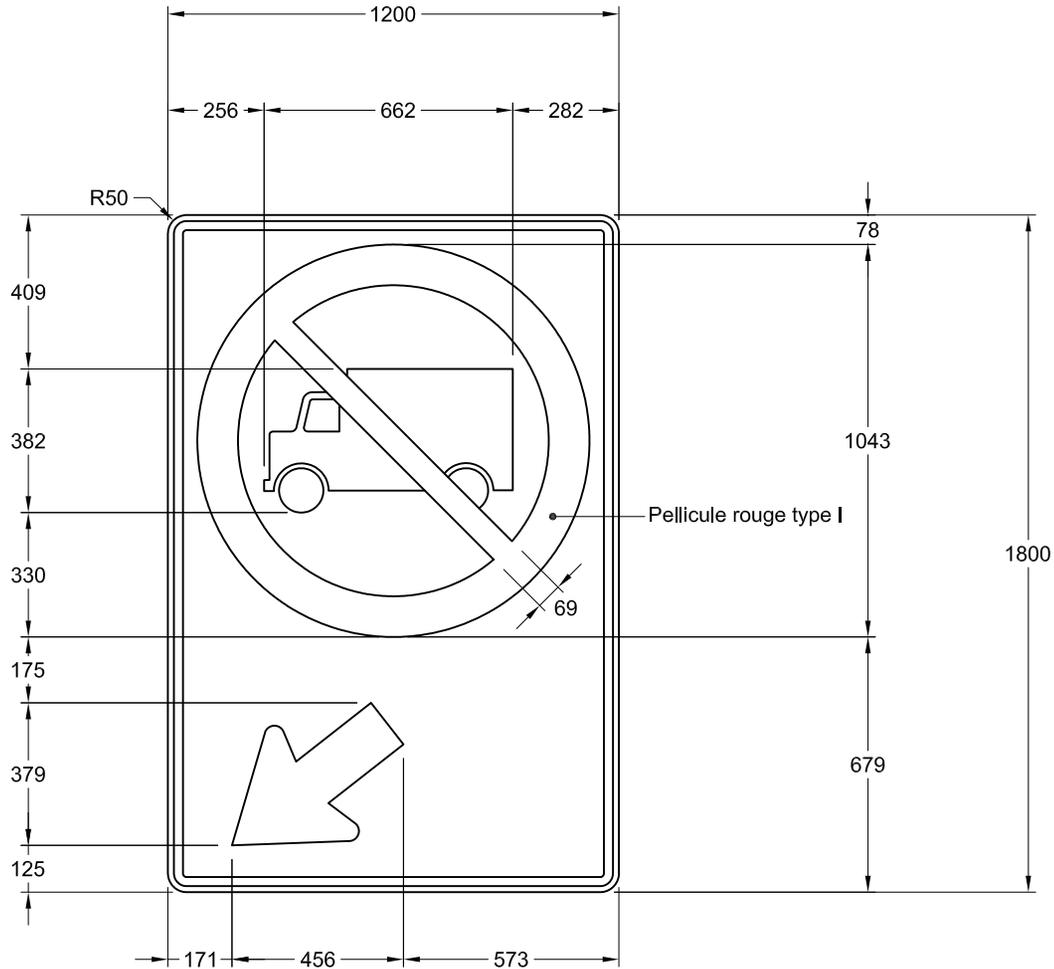

NSR : P-130-37-D

IMP : 9913168024

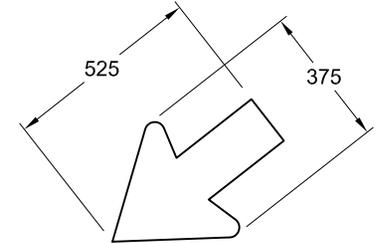

Notes :

- pour détails de la flèche,
voir le devis technique
« types de flèches »,

- les cotes sont en millimètres.

Nom du fichier : P-130-37-D-1200x1800.dwg

Format : 1200 mm x 1800 mm

Bordure : Noire, 24 mm de largeur à
16 mm au rebord du panneau

Pellicule : Blanche type I

Lettrage : s. o.

Échelle : 1 : 20

Date : 2014-07-16

Dessiné par :

Recommandé par :

Approuvé par :

Michaël Côté, t.a.a.g.

Caroline Pelletier, t.t.p.

Michel Masse
Michel Masse, ing.