


DEVIS TECHNIQUE TYPE POUR LA FABRICATION DES  
PANNEAUX DE SIGNALISATION ROUTIÈRE LATÉRALE

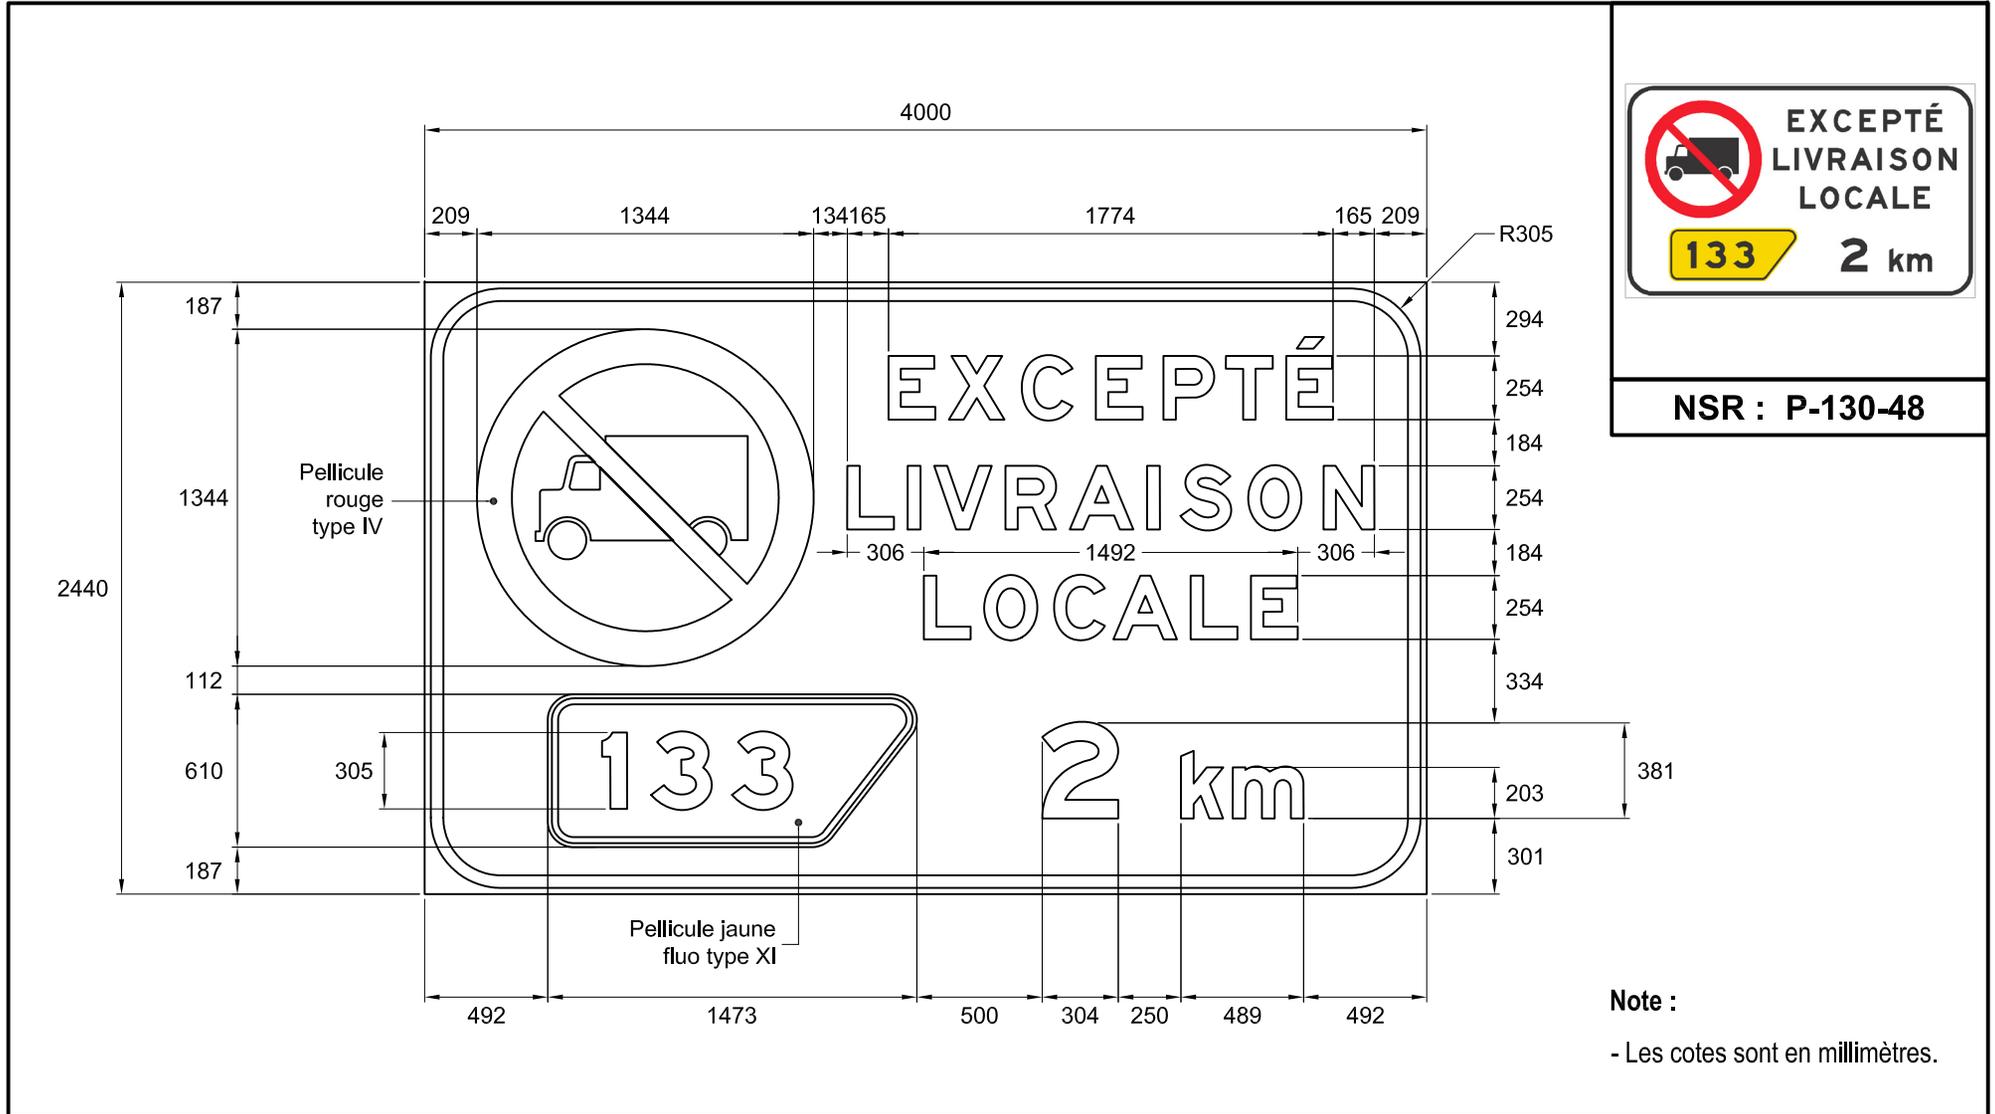

Nom du fichier : P-130-48.dwg

Format : 4000 mm x 2440 mm

Bordure : Noire, 50 mm de largeur à  
25 mm au rebord du panneau

Pellicule : Blanche type IV

Lettrage : Highway Gothic, série E modifiée

Échelle : 1 : 30

Date : 2014-08-25

Dessiné par : Caroline Pelletier, t.t.p.

Approuvé par :

*Michel Masse*  
Michel Masse, ing.