


DEVIS TECHNIQUE TYPE POUR LA FABRICATION DES PANNEAUX DE SIGNALISATION ROUTIÈRE LATÉRALE

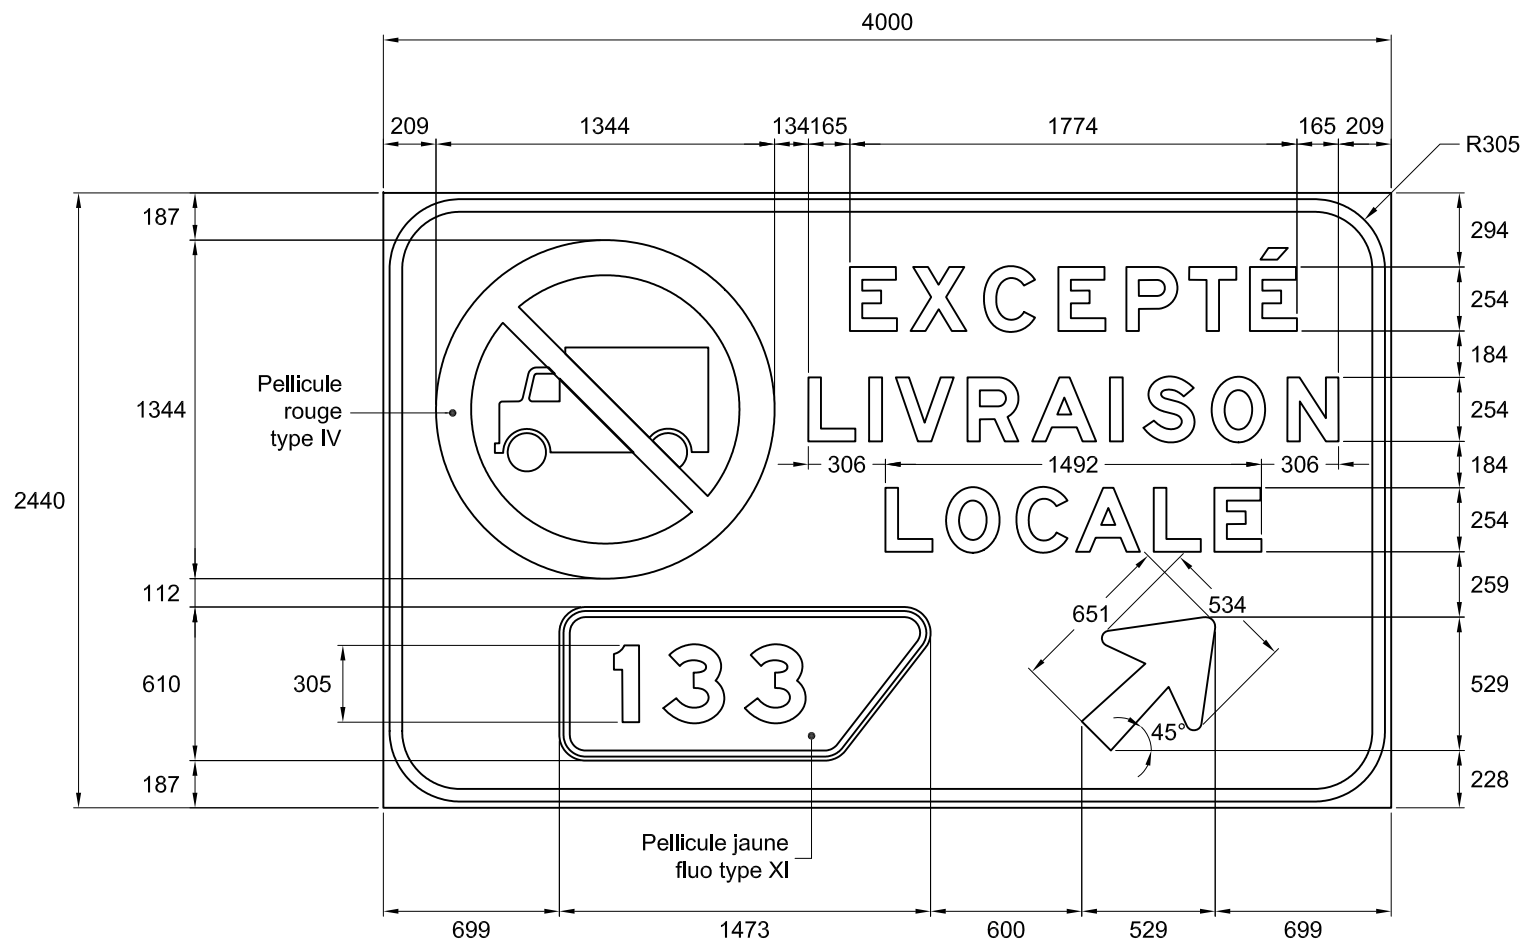

NSR : P-130-49

Note :

- Les cotes sont en millimètres.

Nom du fichier : P-130-49.dwg

Format : 4000 mm x 2440 mm

Bordure : Noire, 50 mm de largeur à
25 mm au rebord du panneau

Pellicule : Blanche type IV

Lettrage : Highway Gothic, série E modifiée

Échelle : 1 : 30

Date : 2014-04-02

Dessiné par : Caroline Pelletier, t.t.p.

Approuvé par :

Michel Masse
Michel Masse, ing.