


DEVIS TECHNIQUE TYPE POUR LA FABRICATION DES
PANNEAUX DE SIGNALISATION ROUTIÈRE LATÉRALE

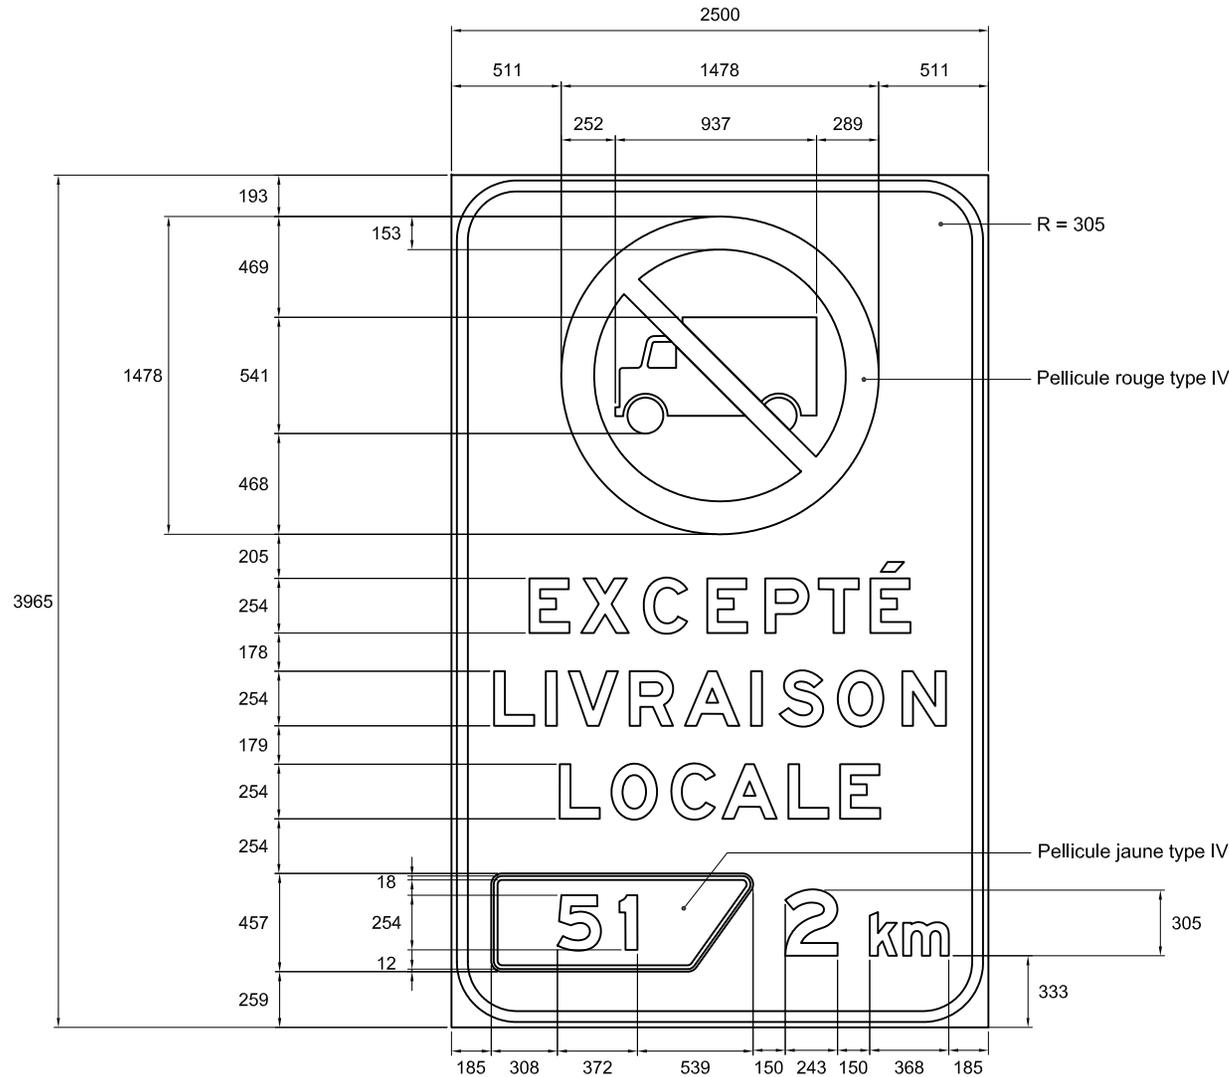

NSR : P - 130 - 50

Note :

- Les cotes sont en mm.

Nom du fichier : P-130-50.dwg

Format : 2500 mm x 3965 mm

Bordure : Noire, 51 mm de largeur à
25 mm au rebord du panneau

Pellicule : Blanche type IV

Lettrage : Highway Gothic, série EM

Échelle : 1 : 35

Date : 2012-05-17

Dessiné par :

Caroline Pelletier, t.t.p.

Approuvé par :

Michel Masse
Michel Masse, ing.