


DEVIS TECHNIQUE TYPE POUR LA FABRICATION DES PANNEAUX DE SIGNALISATION ROUTIÈRE LATÉRALE

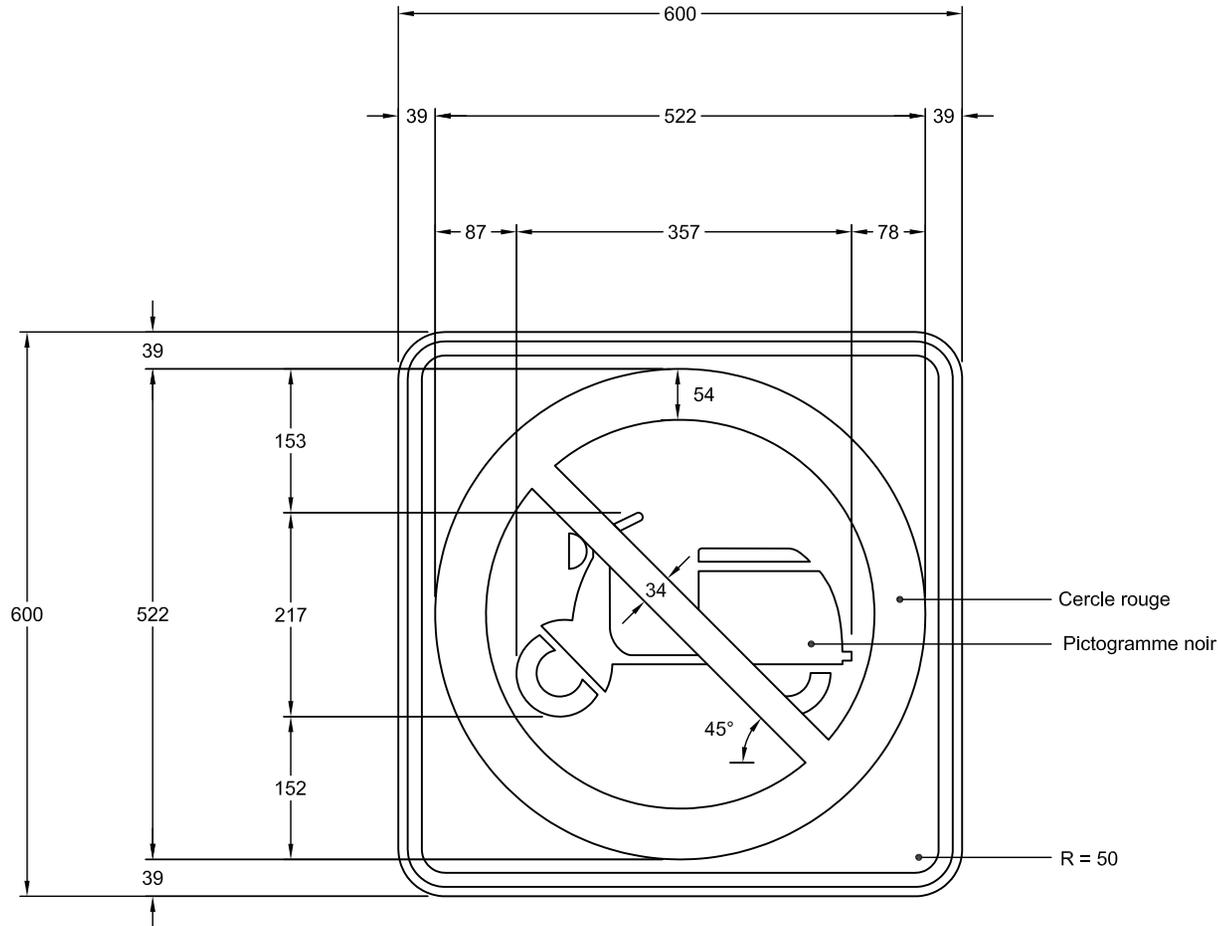

NSR : P - 130 - 59

IMP : 9913143003

Note : Les cotes sont en mm.

Nom du fichier : P-130-59-600x600.dwg

Pellicule : Blanche type I

Dessiné par :

Caroline Pelletier, t.t.p.

Format : 600 mm x 600 mm

Lettrage :

Bordure : Noire, 15 mm de largeur à
10 mm au rebord du panneau


Échelle : 1 : 8

Approuvé par :

Michel Masse
Michel Masse, ing.

Date : 2010-02-05

DEVIS TECHNIQUE TYPE POUR LA FABRICATION DES
PANNEAUX DE SIGNALISATION ROUTIÈRE LATÉRALE

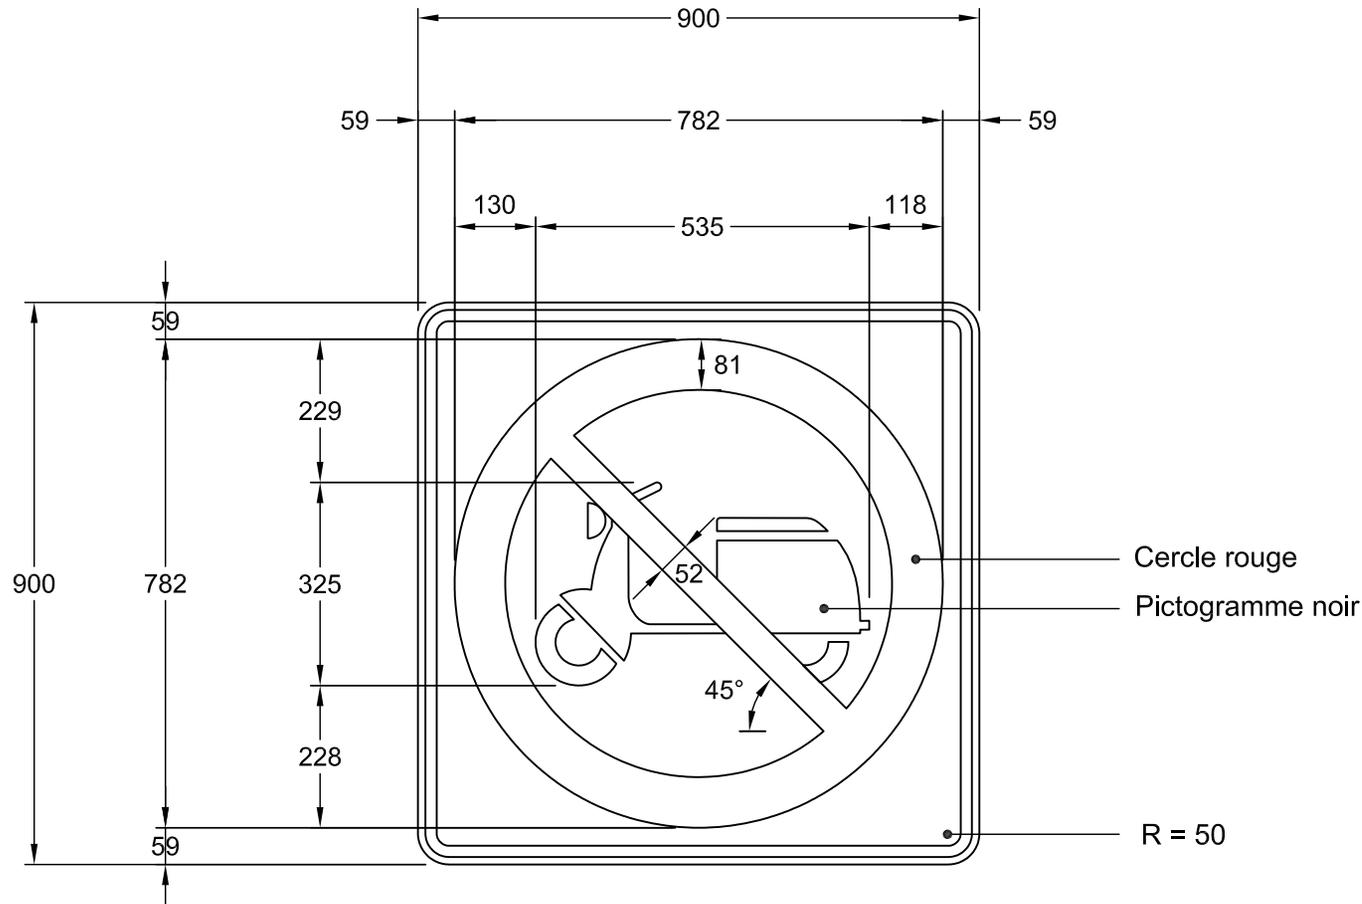

NSR : P - 130 - 59

IMP : 9913143004

Note : Les cotes sont en mm.

Nom du fichier : P-130-59-900x900.dwg

Pellicule : Blanche type I

Dessiné par :

Caroline Pelletier, t.t.p.

Format : 900 mm x 900 mm

Lettrage :

Bordure : Noire, 18 mm de largeur à
12 mm au rebord du panneau


Échelle : 1 : 12

Approuvé par :

Date : 2010-02-05

Michel Masse
Michel Masse, ing.

DEVIS TECHNIQUE TYPE POUR LA FABRICATION DES PANNEAUX DE SIGNALISATION ROUTIÈRE LATÉRALE

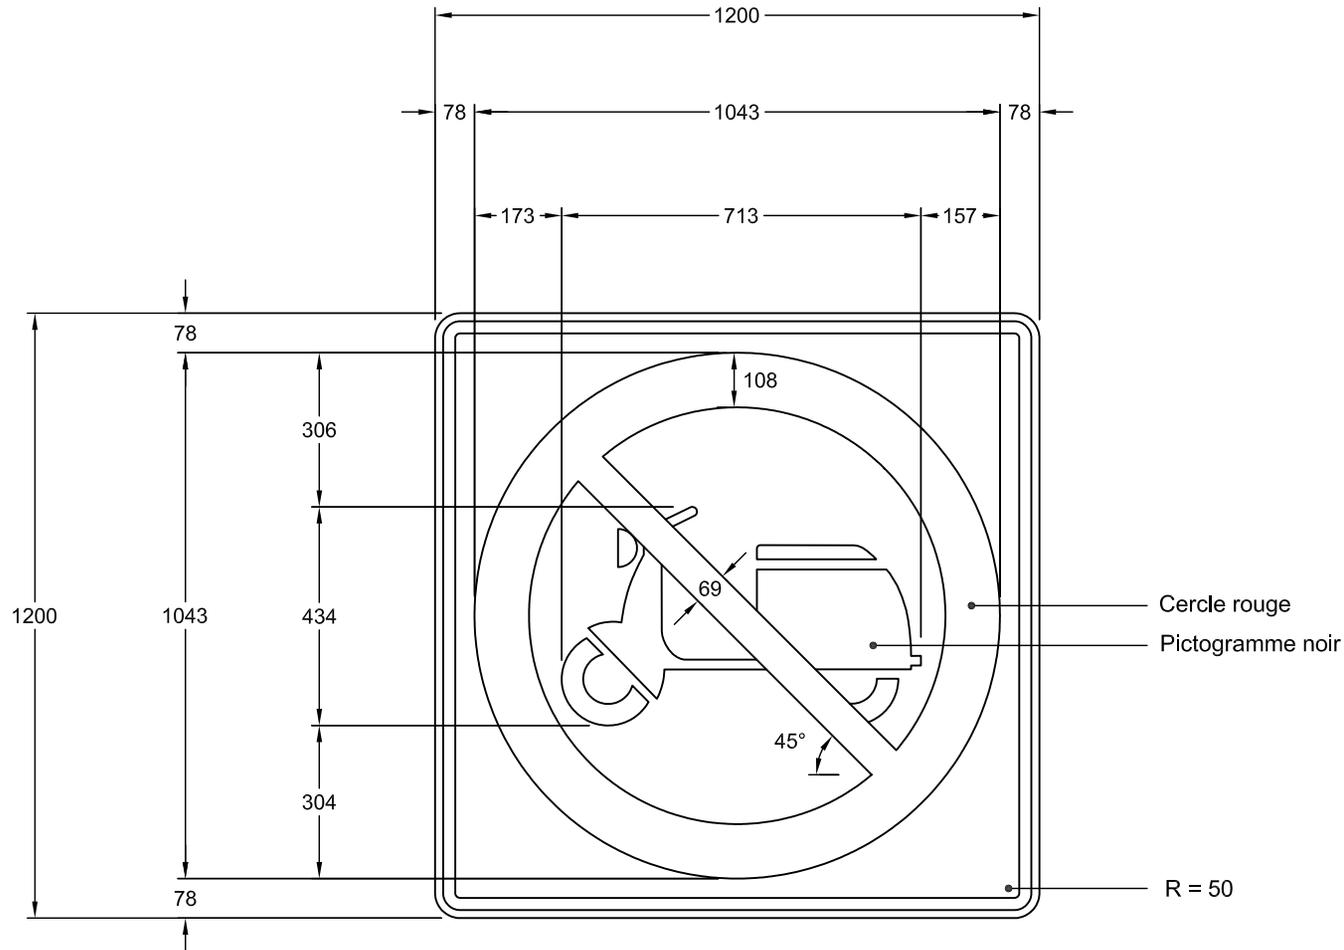

NSR : P - 130 - 59

IMP : 9913143005

Note : Les cotes sont en mm.

Nom du fichier : P-130-59-1200x1200.dwg

Pellicule : Blanche type I

Dessiné par :

Caroline Pelletier, t.t.p.

Format : 1200 mm x 1200 mm

Lettrage :

Bordure : Noire, 24 mm de largeur à
16 mm au rebord du panneau

Échelle : 1 : 15

Approuvé par :

Date : 2010-02-05

Michel Masse
Michel Masse, ing.