


DEVIS TECHNIQUE TYPE POUR LA FABRICATION DES PANNEAUX DE SIGNALISATION ROUTIÈRE LATÉRALE

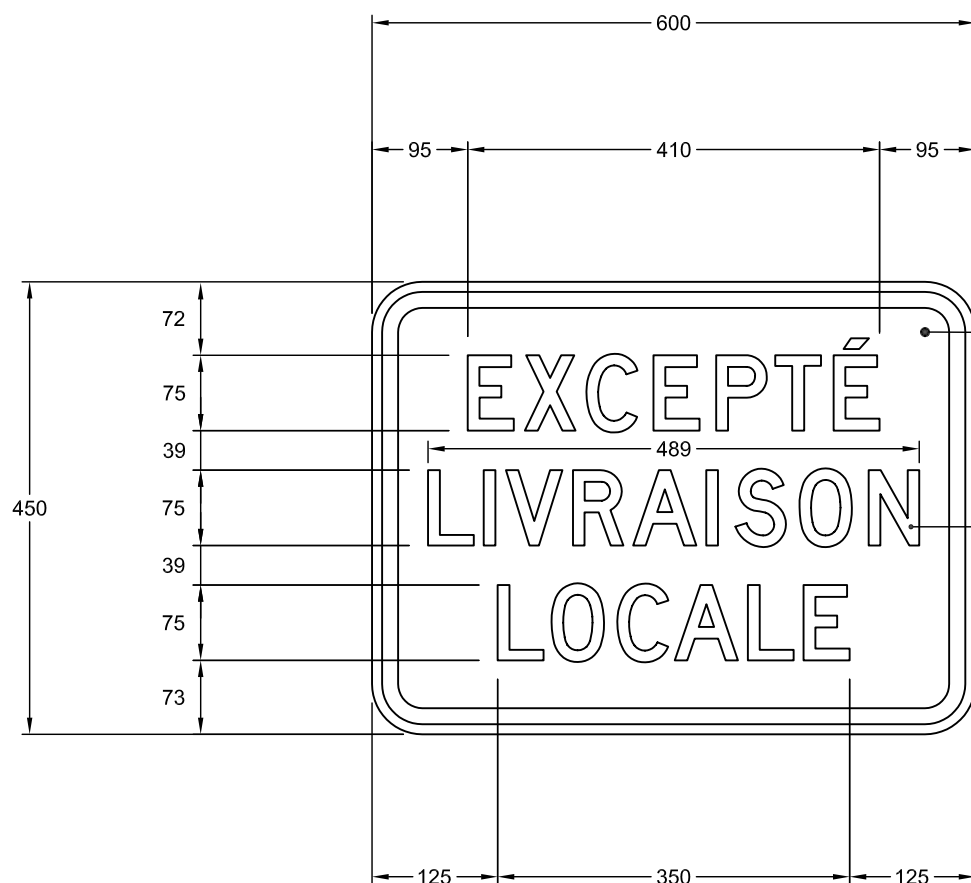

R=50

Highway Gothic, Série D, Hauteur de 75 mm
Texte centré, 75 % d'écart entre les caractères

**EXCEPTÉ
LIVRAISON
LOCALE**

NSR : P - 130 - P - 1

IMP : 9913139001

Notes : - Les cotes sont en mm.

Nom du fichier : P-130-P-1-600x450.dwg

Format : 600 mm x 450 mm

Bordure : Noire, 16 mm de largeur à
10 mm au rebord du panneau

Pellicule : Blanche type 1

Lettrage : Highway Gothic, noir

Échelle : 1: 7.5

Date : 2008-03-31

Dessiné par : Eric Beaumier, t.t.p.

Recommandé par : René Boulanger, t.t.p.

Approuvé par :


Michel Masse
Michel Masse, Ing.

DEVIS TECHNIQUE TYPE POUR LA FABRICATION DES PANNEAUX DE SIGNALISATION ROUTIÈRE LATÉRALE

**EXCEPTÉ
LIVRAISON
LOCALE**

NSR : P - 130 - P - 1

IMP : 9913155001

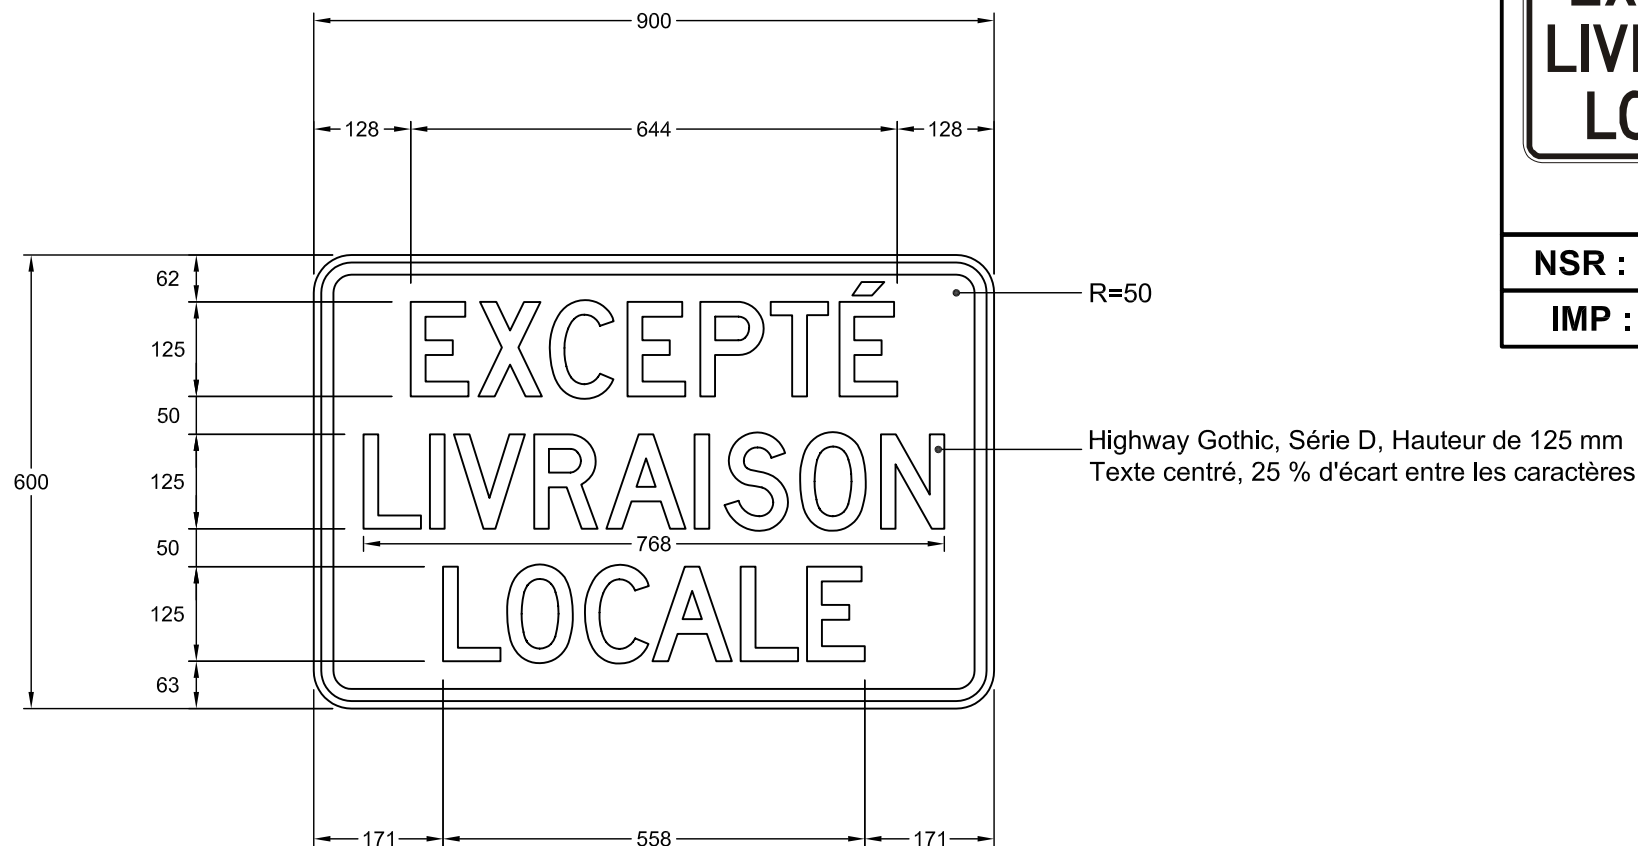

Notes : - Les cotes sont en mm.

Nom du fichier : P-130-P-1-900x600.dwg

Format : 900 mm x 600 mm

Bordure : Noire, 16 mm de largeur à
10 mm au rebord du panneau

Pellicule : Blanche type 1

Lettrage : Highway Gothic, noir

Échelle : 1: 10

Date : 2008-03-31


Dessiné par : Eric Beaumier, t.t.p.

Recommandé par : René Boulanger, t.t.p.

Approuvé par :

Michel Masse
Michel Masse, Ing.

DEVIS TECHNIQUE TYPE POUR LA FABRICATION DES PANNEAUX DE SIGNALISATION ROUTIÈRE LATÉRALE

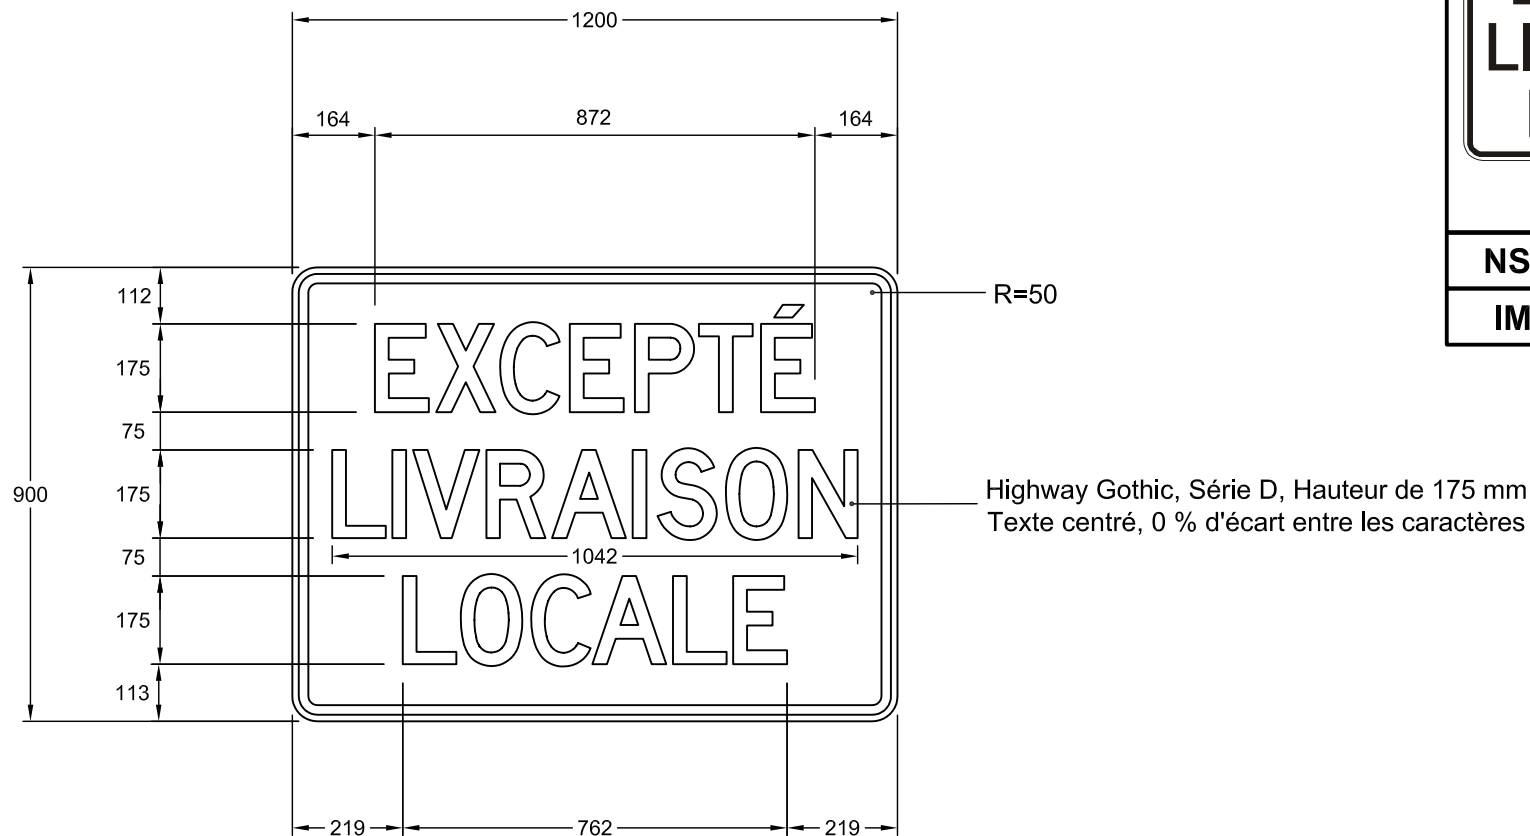

NSR: P - 130 - P - 1

IMP : 9913165002

Note : Les cotes sont en mm.

Nom du fichier : P-130-p-1-1200x900.dwg

Format : 1200 mm x 900 mm

Bordure : Noire 19 mm de largeur à,
13 mm au rebord du panneau

Pellicule : Blanche

Lettrage : Highway gothic, noir

Échelle : 1: 15

Date : 2008-03-31

Dessiné par : Eric Beaumier, t.t.p.

Recommandé par : René Boulanger, t.t.p.

Approuvé par :

Michel Masse
Michel Masse, Ing.