


# DEVIS TECHNIQUE TYPE POUR LA FABRICATION DES PANNEAUX DE SIGNALISATION ROUTIÈRE LATÉRALE

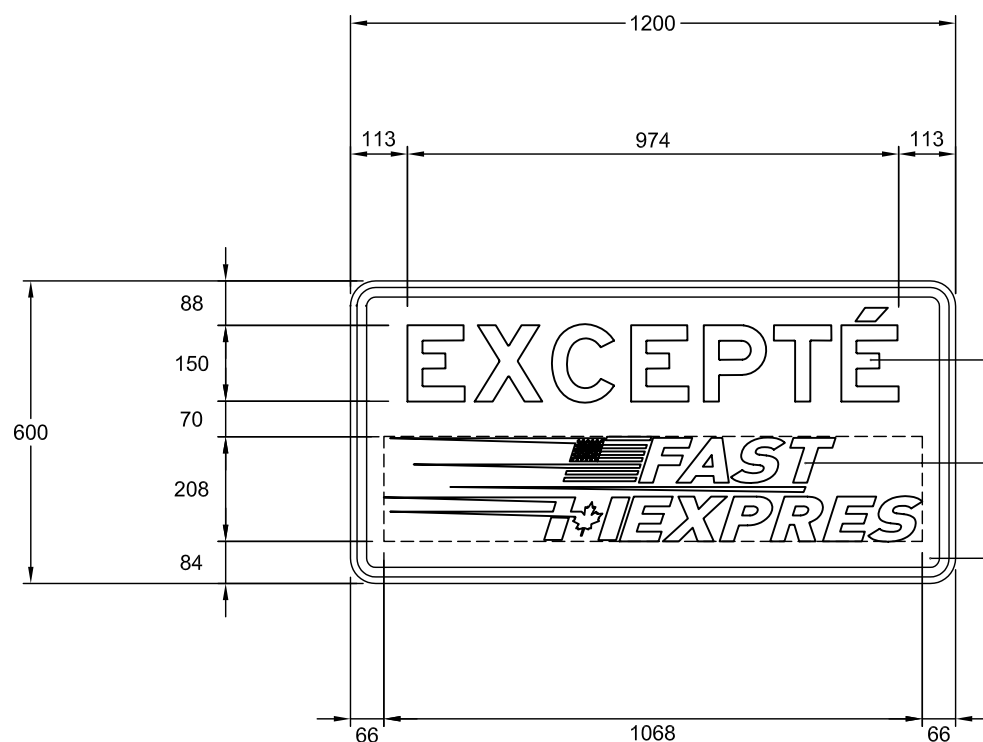

NSR: P - 130 - P - 2

IMP : 9913163046

Note : Les cotes sont en mm.

Nom du fichier : P-130-P-2-1200x600.dwg

Format : 1200 mm x 600 mm

Bordure : Noire 19 mm de largeur à,  
13 mm au rebord du panneau

Pellicule : Blanche

Lettrage : Highway Gothic, noir

Échelle : 1: 15

Date : 2004-02-09

Dessiné par : Eric Beaumier, t.t.p.

Recommandé par : René Boulanger, t.t.p.

Approuvé par :

*Michel Masse*  
Michel Masse, Ing.