


DEVIS TECHNIQUE TYPE POUR LA FABRICATION DES
PANNEAUX DE SIGNALISATION ROUTIÈRE LATÉRALE

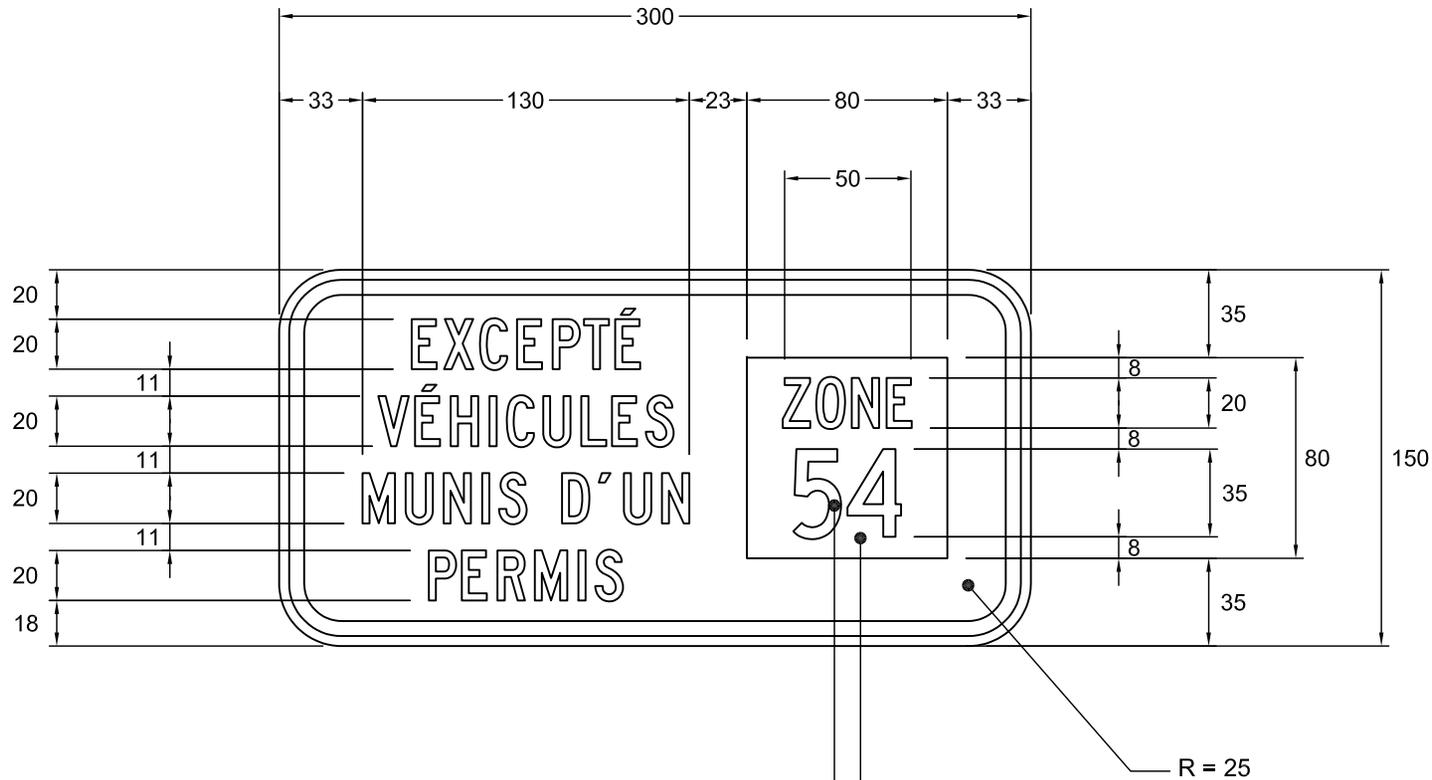

NSR : P-150-P-5

Le numéro de la zone est toujours de couleur blanche type I,
peu importe la couleur du carré

La couleur du carré peut varier d'une zone à l'autre

Notes :

- Les cotes sont en mm.

Nom du fichier : P-150-P-5-300x150.dwg

Format : 300 mm x 150 mm

Bordure : Noire, 6 mm de largeur
à 4 mm au rebord du panneau

Pellicule : Blanche type I

Lettrage : Highway Gothic, série C

Échelle : 1 : 3

Date : 2011-04-28

Dessiné par :

Recommandé par :

Approuvé par :

Simon Chabot

Caroline Pelletier, t.t.p.

Michel Masse
Michel Masse, ing.