



DEVIS TECHNIQUE TYPE POUR LA FABRICATION DES PANNEAUX DE SIGNALISATION ROUTIÈRE LATÉRALE

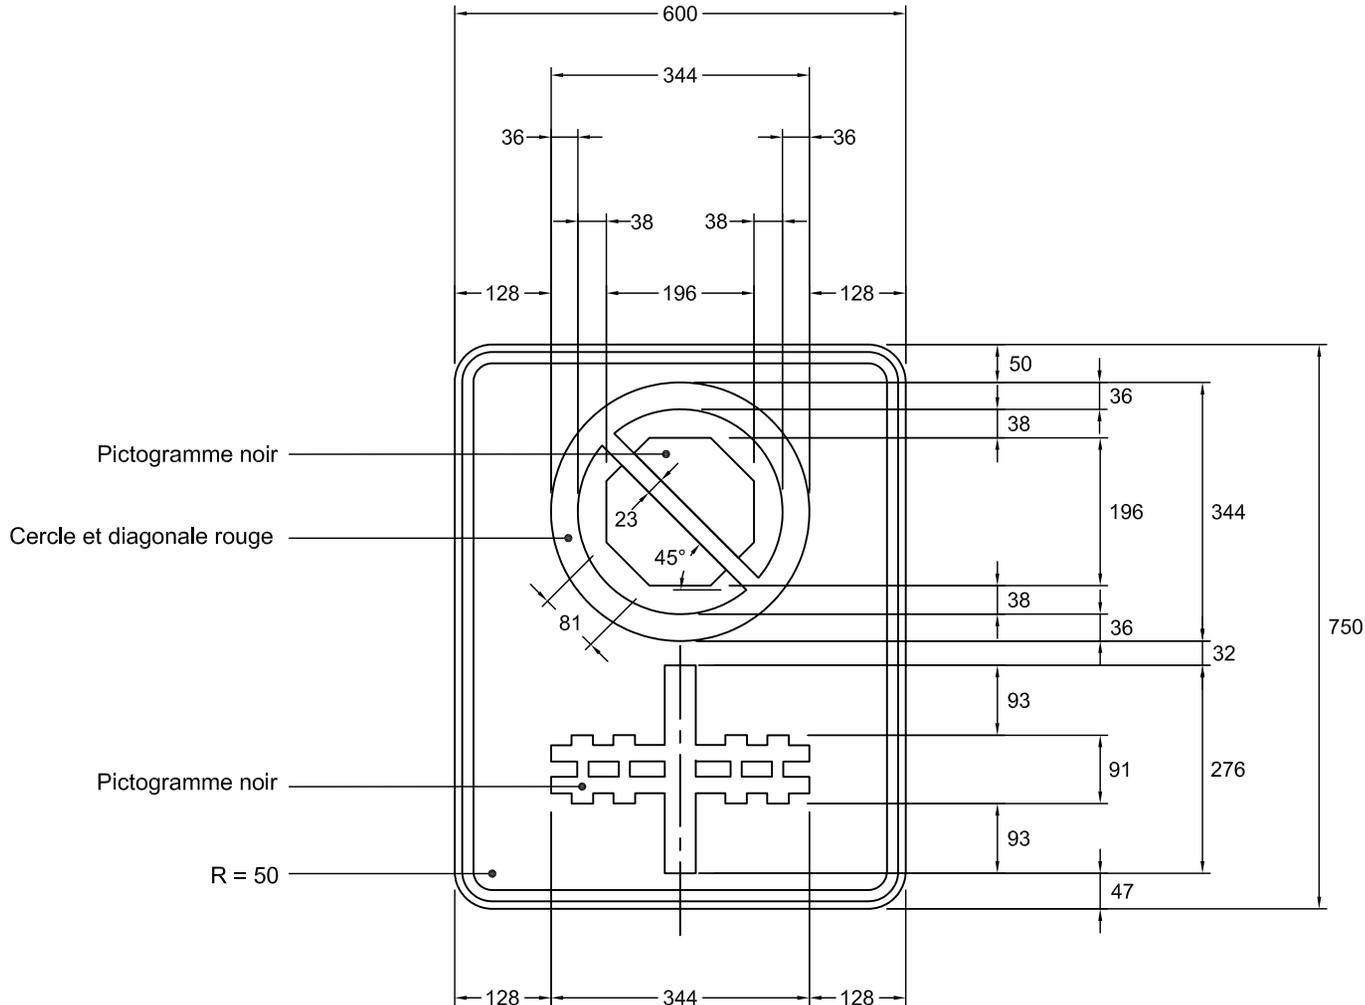

NSR : P-170-1

IMP : 9913158001

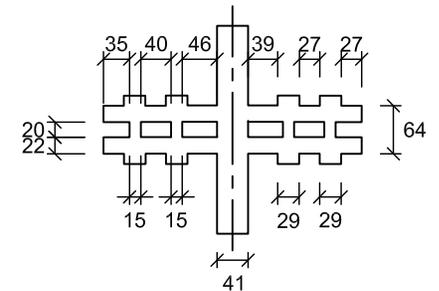

Note :

- Les cotes sont en mm.

Nom du fichier : P-170-1-600x750.dwg

Format : 600 mm x 750 mm

Bordure : Noire, 15 mm de largeur
à 10 mm au rebord du panneau

Pellicule : Blanche type I

Lettrage : s. o.

Échelle : 1 : 10

Date : 2011-04-26

Dessiné par :

Recommandé par :


Approuvé par :

Simon Chabot

Caroline Pelletier, t.t.p.


Michel Masse
Michel Masse, ing.

DEVIS TECHNIQUE TYPE POUR LA FABRICATION DES PANNEAUX DE SIGNALISATION ROUTIÈRE LATÉRALE

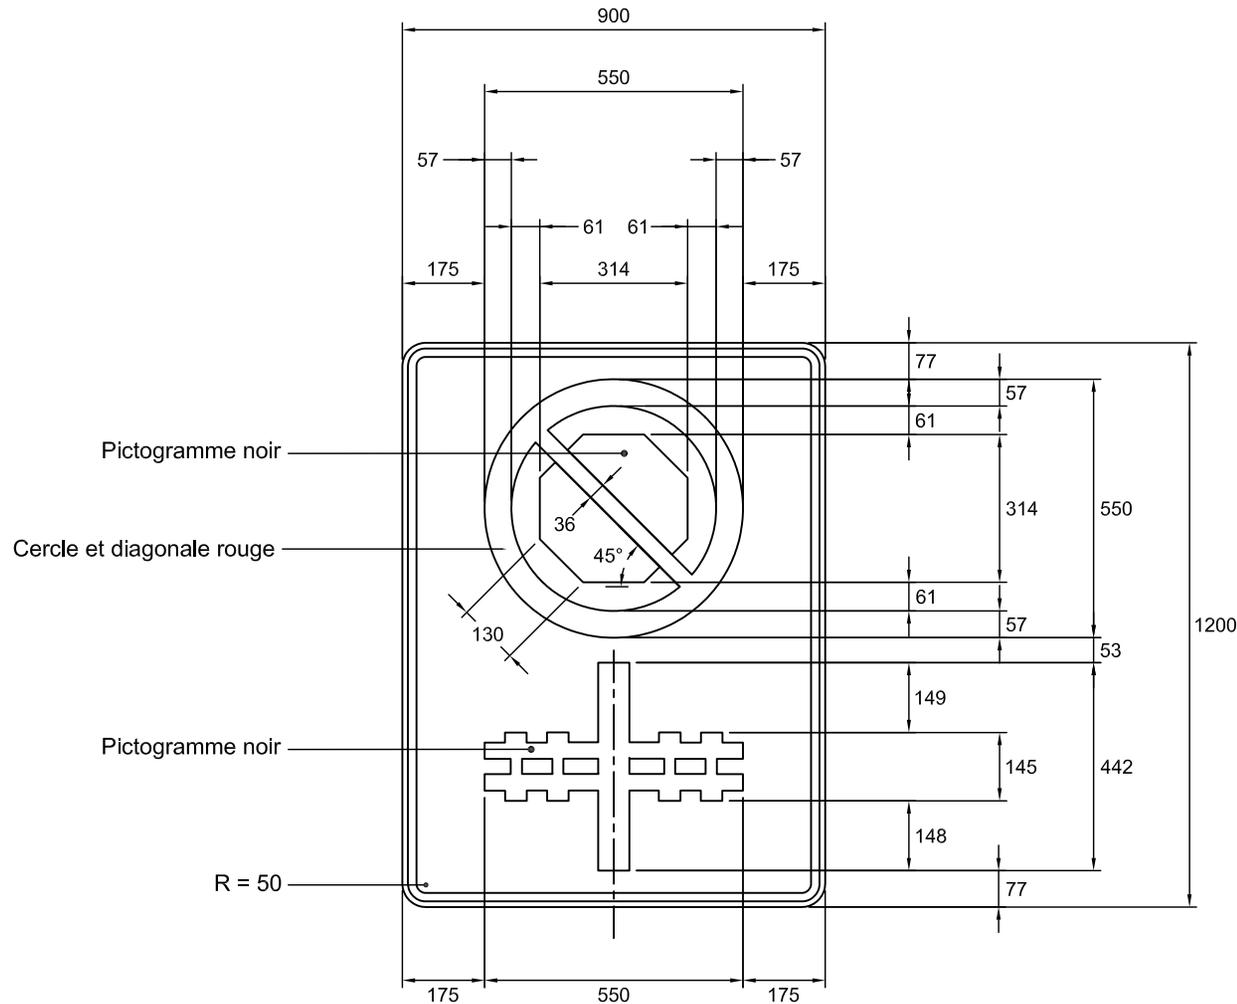

NSR : P-170-1

IMP : 9913158002

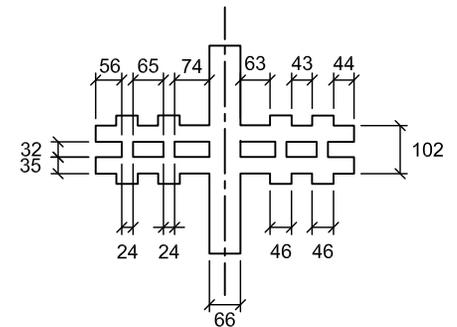

Note :

- Les cotes sont en mm.

Nom du fichier : P-170-1-900x1200.dwg

Format : 900 mm x 1200 mm

Bordure : Noire, 18 mm de largeur
à 12 mm au rebord du panneau

Pellicule : Blanche type I

Lettrage : s. o.

Échelle : 1 : 16

Date : 2011-04-21

Dessiné par :

Recommandé par :

Approuvé par :

Simon Chabot

Caroline Pelletier, t.t.p.

Michel Masse
Michel Masse, ing.