
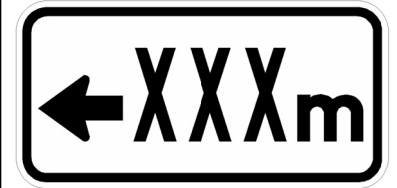


DEVIS TECHNIQUE TYPE POUR LA FABRICATION DES PANNEAUX DE SIGNALISATION ROUTIÈRE LATÉRALE

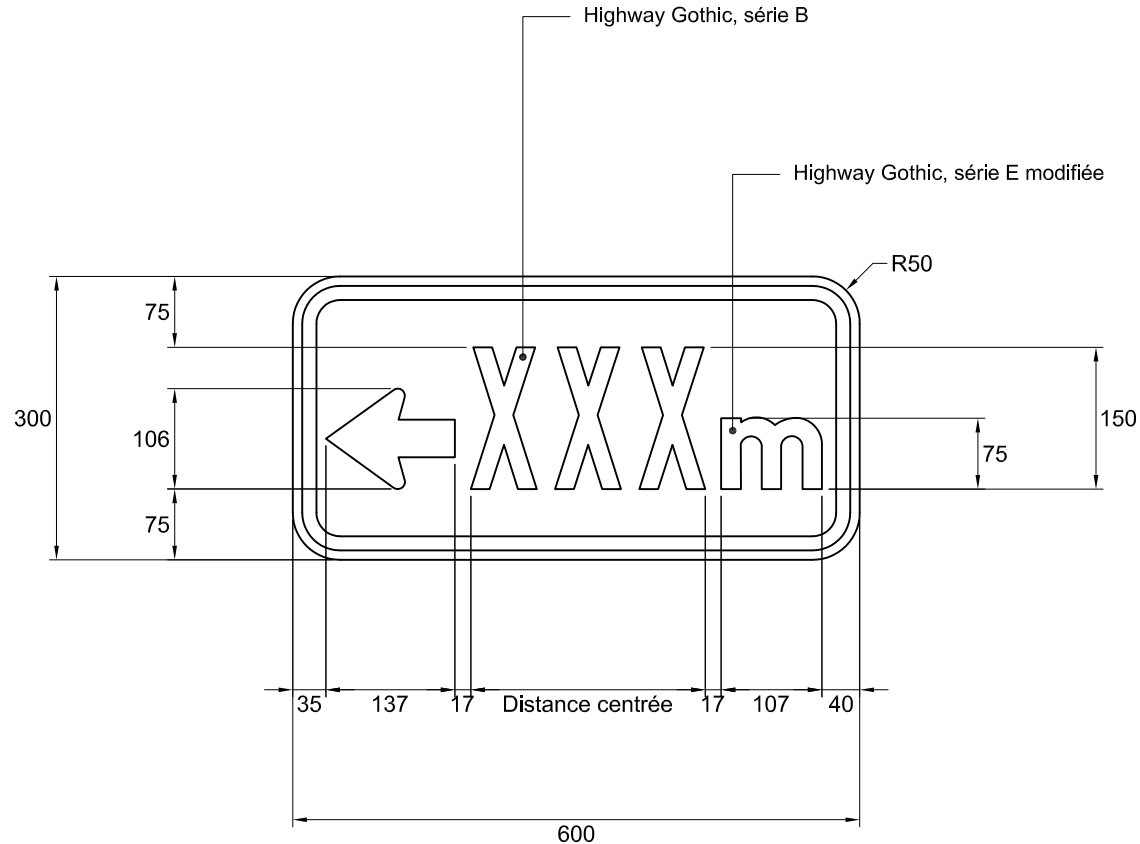

NSR : P-240-P-10-G

IMP : 9913158010

Note :

- les cotes sont en millimètres.

Nom du fichier : P-240-P-10-G.dwg

Format : 600 mm x 300 mm

Bordure : Noire, 15 mm de largeur
à 10 mm du rebord du panneau

Pellicule : Blanche type I

Lettrage : Highway Gothic

Échelle : 1 : 8

Date : 2016-11-07



Préparé par :

Caroline Pelletier, t.t.p.

Approuvé par :


Audrée Perreault, ing.

DEVIS TECHNIQUE TYPE POUR LA FABRICATION DES PANNEAUX DE SIGNALISATION ROUTIÈRE LATÉRALE

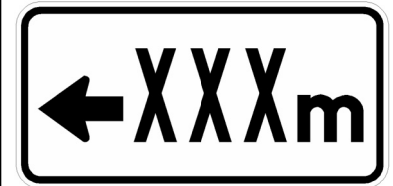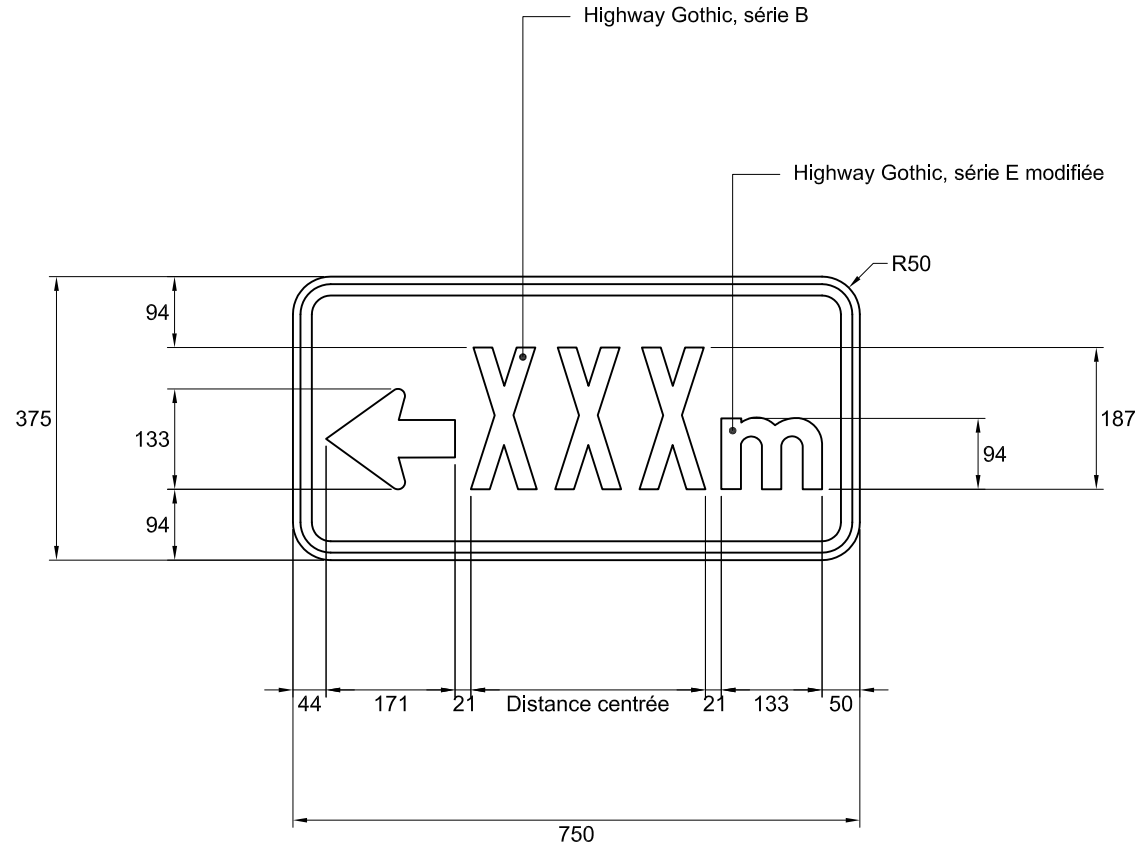

NSR : P-240-P-10-G

IMP : 9913158011

Note :

- les cotes sont en millimètres.

Nom du fichier : P-240-P-10-G.dwg

Format : 750 mm x 375 mm

Bordure : Noire, 15 mm de largeur
à 10 mm du rebord du panneau

Pellicule : Blanche type I

Lettrage : Highway Gothic

Échelle : 1 : 10

Date : 2016-11-07



Préparé par :

Caroline Pelletier, t.t.p.

Approuvé par :


Audrée Perreault, ing.

DEVIS TECHNIQUE TYPE POUR LA FABRICATION DES PANNEAUX DE SIGNALISATION ROUTIÈRE LATÉRALE

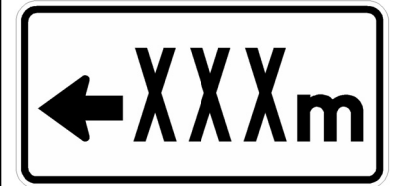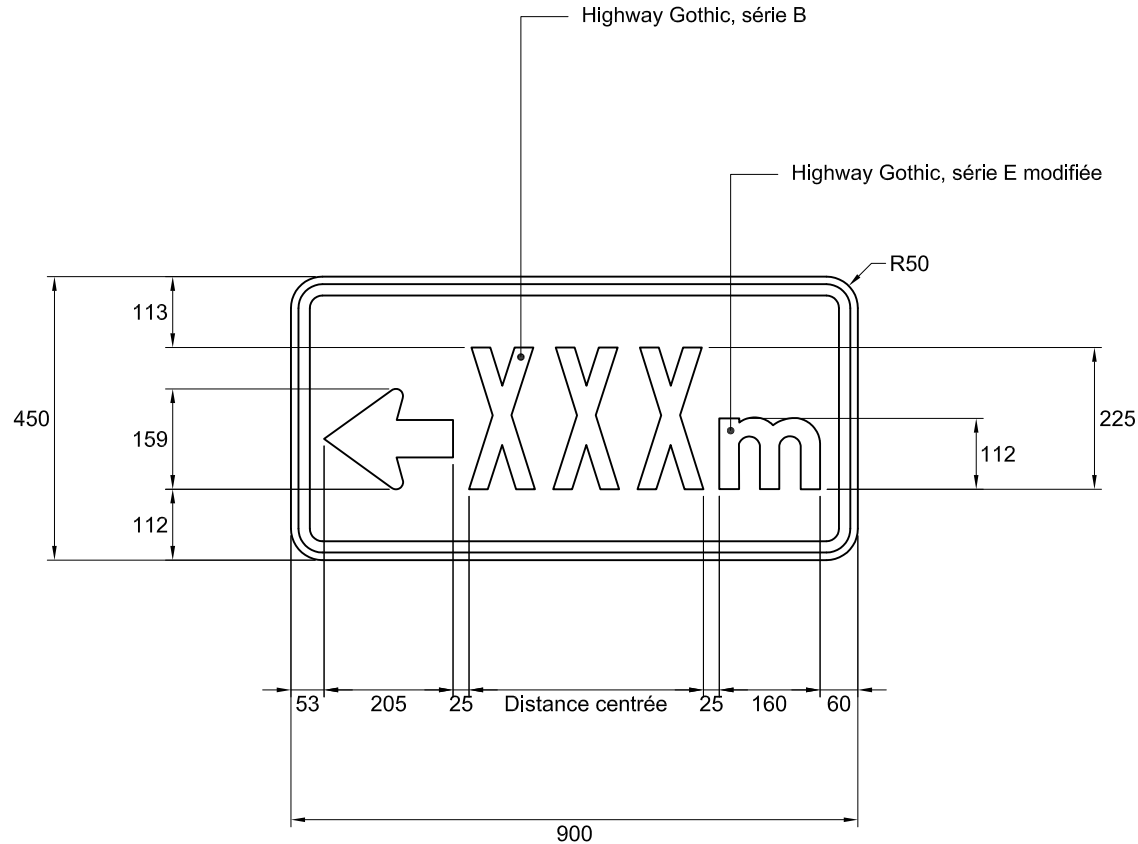

NSR : P-240-P-10-G

IMP : 9913158012

Note :

- les cotes sont en millimètres.

Nom du fichier : P-240-P-10-G.dwg

Format : 900 mm x 450 mm

Bordure : Noire, 18 mm de largeur
à 12 mm du rebord du panneau

Pellicule : Blanche type I

Lettrage : Highway Gothic

Échelle : 1 : 12

Date : 2016-11-07



Préparé par :

Caroline Pelletier, t.t.p.

Approuvé par :

Audrée Perreault, ing.
Audrée Perreault, ing.

DEVIS TECHNIQUE TYPE POUR LA FABRICATION DES PANNEAUX DE SIGNALISATION ROUTIÈRE LATÉRALE

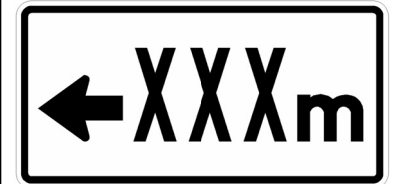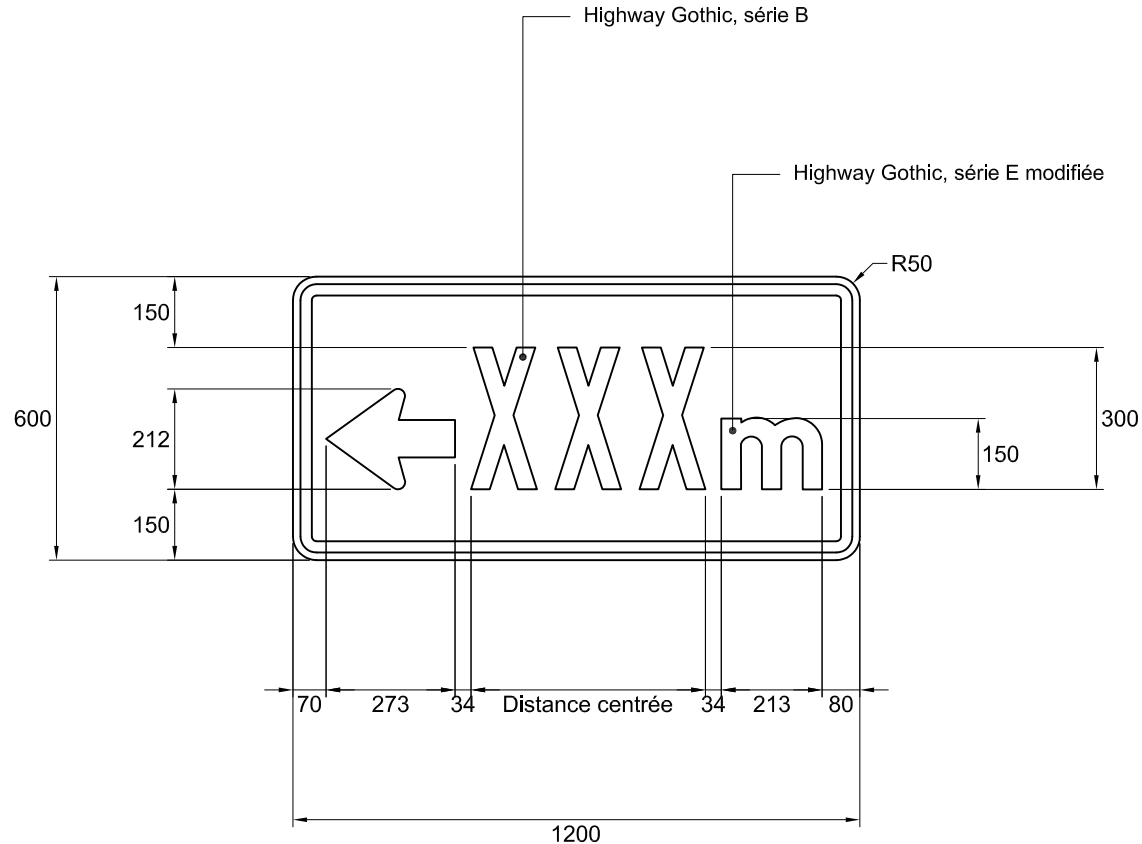

NSR : P-240-P-10-G

IMP : 9913158013

Note :

- les cotes sont en millimètres.

Nom du fichier : P-240-P-10-G.dwg

Format : 1200 mm x 600 mm

Bordure : Noire, 24 mm de largeur
à 16 mm du rebord du panneau

Pellicule : Blanche type I

Lettrage : Highway Gothic

Échelle : 1 : 16

Date : 2016-11-07

Préparé par :

Caroline Pelletier, t.t.p.

Approuvé par :


Audrée Perreault, ing.