


## DEVIS TECHNIQUE TYPE POUR LA FABRICATION DES PANNEAUX DE SIGNALISATION ROUTIÈRE LATÉRALE

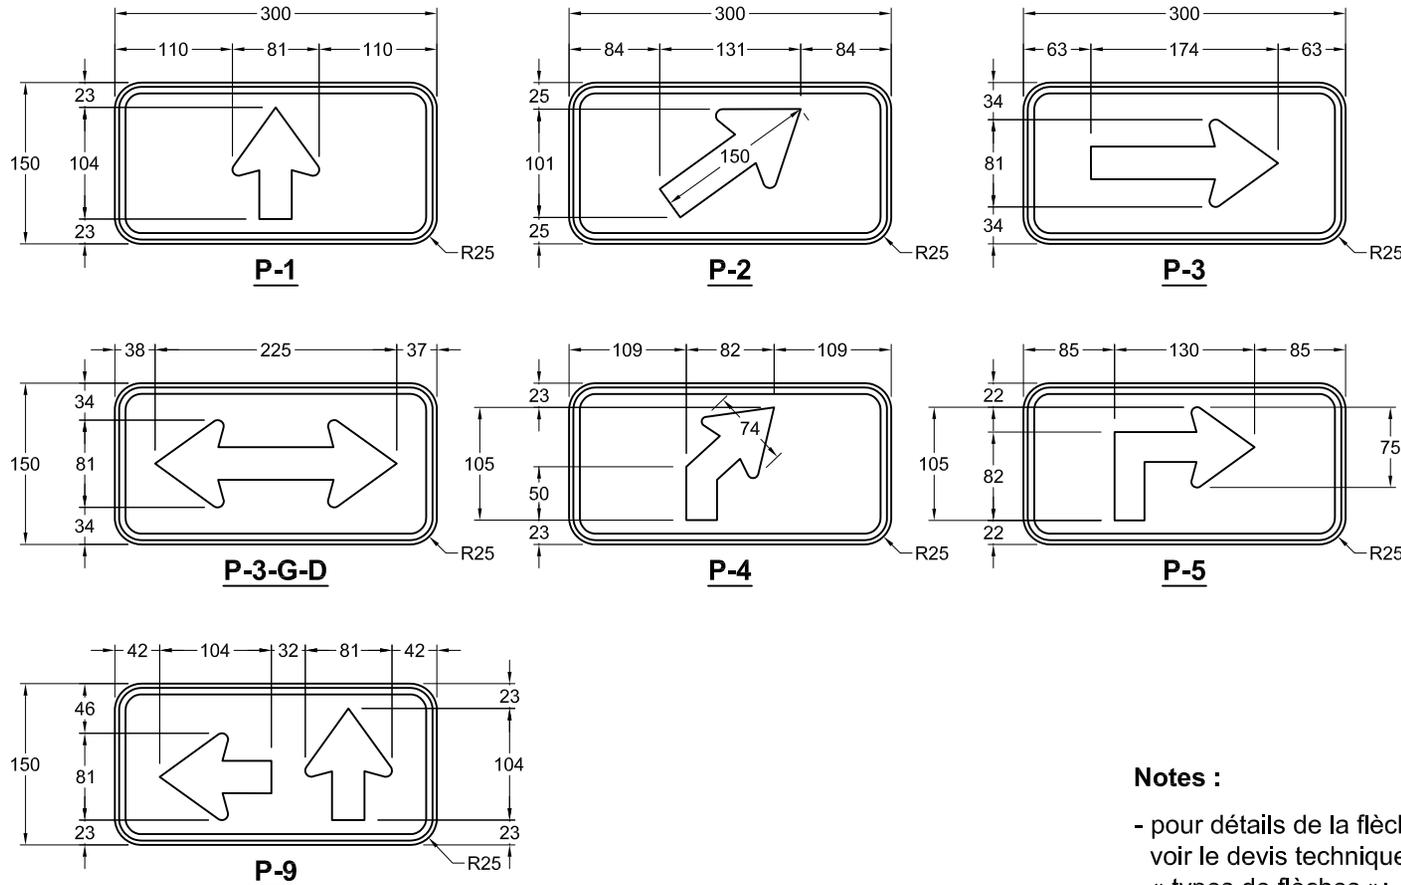

**NSR : P-240-P**

**P-1 : IMP : 9913138051**

**P-2-D : IMP : 9913138047**

**P-2-G : IMP : 9913138049**

**P-3 : IMP : 9913138053**

**P-3-G-D : IMP : 9913138055**

**P-4-D : IMP : 9913138057**

**P-4-G : IMP : 9913138059**

**P-5-D : IMP : 9913138061**

**P-5-G : IMP : 9913138063**

**P-9-D : IMP : 9913138067**

**P-9-G : IMP : 9913138065**

**Notes :**

- pour détails de la flèche voir le devis technique « types de flèches »;

- les cotes sont en millimètres.

Nom du fichier : P-240-P-300x150.dwg

Format : 300 mm x 150 mm

Bordure : Noire, 6 mm de largeur à 4 mm au rebord du panneau

Pellicule : Blanche type I

Lettrage : s. o.

Échelle : 1: 7

Date : 2012-11-01


Dessiné par : Michaël Côté, t.a.a.g.

Recommandé par : Caroline Pelletier, t.t.p.


Approuvé par :

*Michel Masse*  
Michel Masse, ing.


## DEVIS TECHNIQUE TYPE POUR LA FABRICATION DES PANNEAUX DE SIGNALISATION ROUTIÈRE LATÉRALE

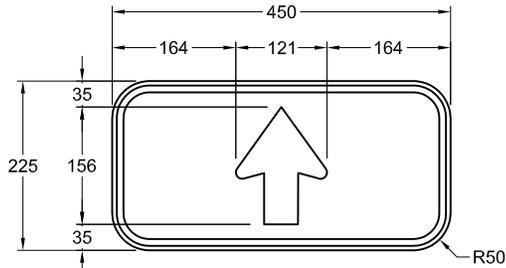


**P-1**

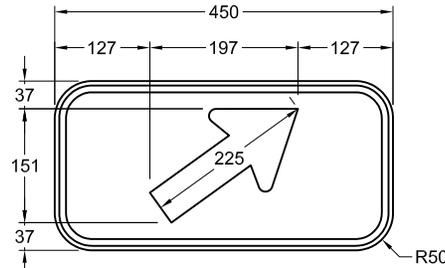


**P-2**

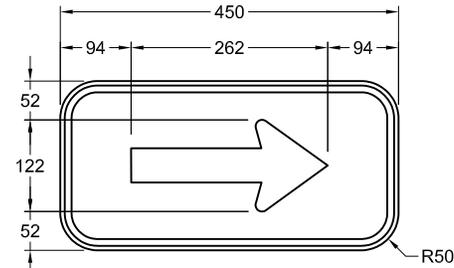


**P-3**

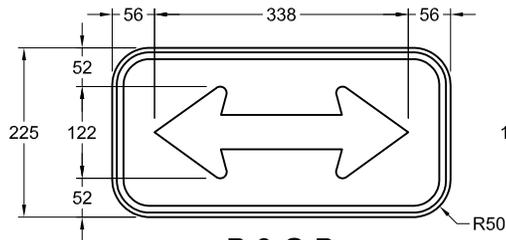


**P-3-G-D**

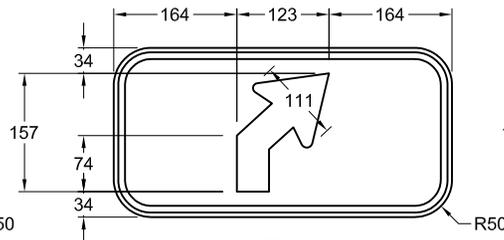


**P-4**

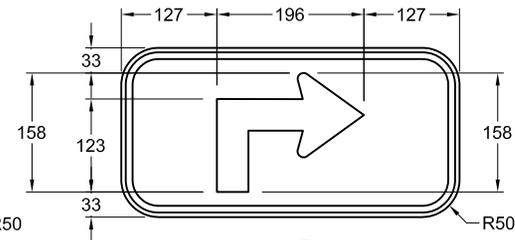

**P-5**

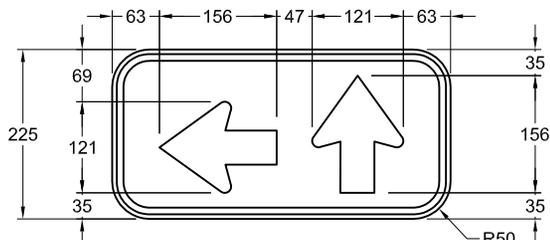

**P-9**

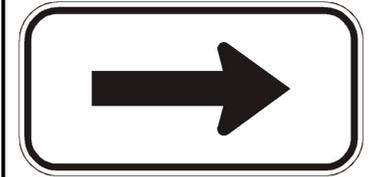

**NSR : P-240-P**

**P-1 : IMP : 9913138052**

**P-2-D : IMP : 9913138048**

**P-2-G : IMP : 9913130050**

**P-3 : IMP : 9913138054**

**P-3-G-D : IMP : 9913138056**

**P-4-D : IMP : 9913138058**

**P-4-G : IMP : 9913138060**

**P-5-D : IMP : 9913138062**

**P-5-G : IMP : 9913138064**

**P-9-D : IMP : 9913138068**

**P-9-G : IMP : 9913138066**

**Notes :**

- pour détails de la flèche voir le devis technique « types de flèches »;

- les cotes sont en millimètres.

Nom du fichier : P-240-P-450x225.dwg

Format : 450 mm x 225 mm

Bordure : Noire, 9 mm de largeur à 6 mm au rebord du panneau

Pellicule : Blanche type I

Lettrage : s. o.

Échelle : 1: 10

Date : 2012-11-01

Dessiné par :

Recommandé par : Caroline Pelletier, t.t.p.


Approuvé par :

Michaël Côté, t.a.a.g.


Caroline Pelletier, t.t.p.

*Michel Masse*  
Michel Masse, ing.


## DEVIS TECHNIQUE TYPE POUR LA FABRICATION DES PANNEAUX DE SIGNALISATION ROUTIÈRE LATÉRALE

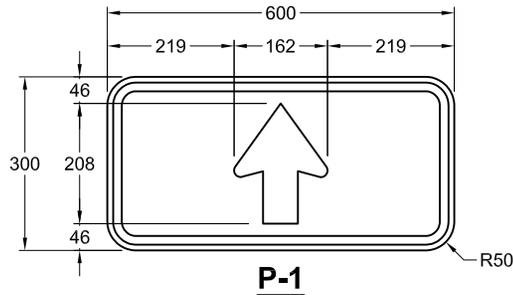


**P-1**

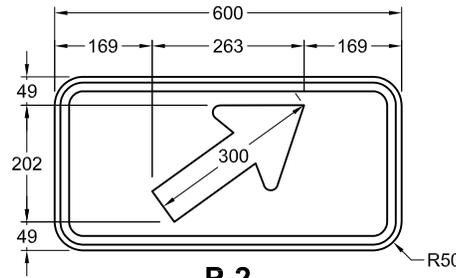


**P-2**

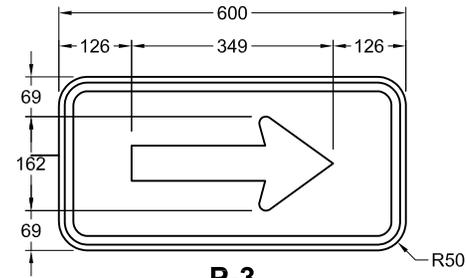


**P-3**

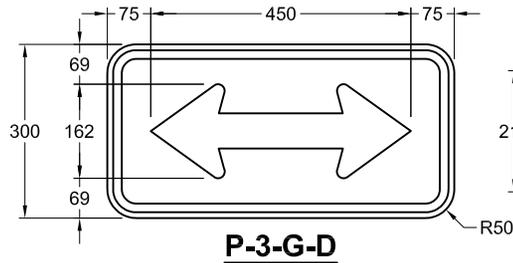


**P-3-G-D**

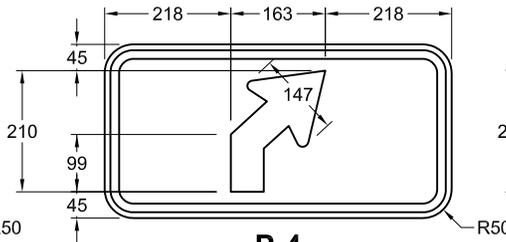


**P-4**

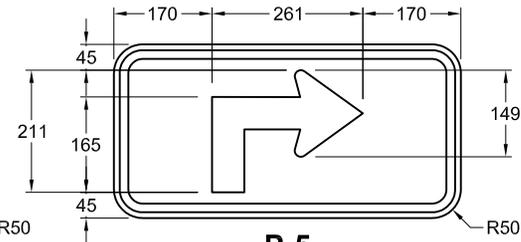

**P-5**

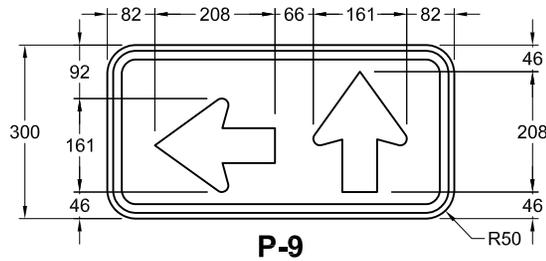

**P-9**

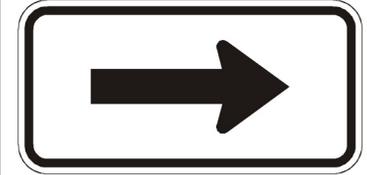

**NSR : P-240-P**

**P-1 : IMP : 9913138013**

**P-2-D : IMP : 9913138021**

**P-2-G : IMP : 9913138020**

**P-3 : IMP : 9913138018**

**P-3-G-D : IMP : 9913138019**

**P-4-D : IMP : 9913138017**

**P-4-G : IMP : 9913138016**

**P-5-D : IMP : 9913138015**

**P-5-G : IMP : 9913138014**

**P-9-D : IMP : 9913138023**

**P-9-G : IMP : 9913138022**

**Notes :**

- pour détails de la flèche voir le devis technique « types de flèches »;

- les cotes sont en millimètres.

Nom du fichier : P-240-P-600x300.dwg

Format : 600 mm x 300 mm

Bordure : Noire, 15 mm de largeur à 10 mm au rebord du panneau

Pellicule : Blanche type I

Lettrage : s. o.

Échelle : 1: 13

Date : 2012-11-02

Dessiné par :









Recommandé par : Caroline Pelletier, t.t.p.

Approuvé par :

Michaël Côté, t.a.a.g.

Michel Masse, ing.

## DEVIS TECHNIQUE TYPE POUR LA FABRICATION DES PANNEAUX DE SIGNALISATION ROUTIÈRE LATÉRALE

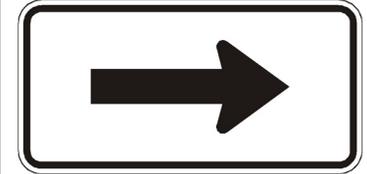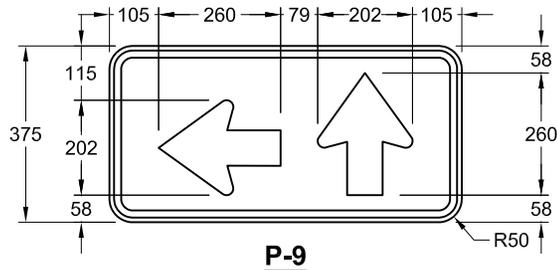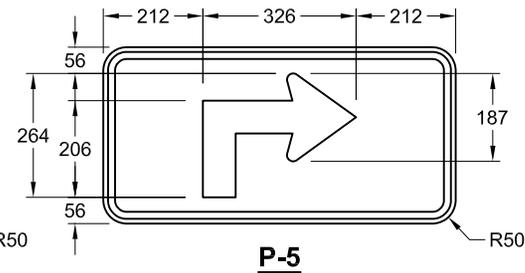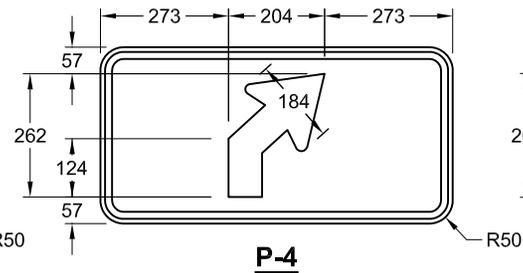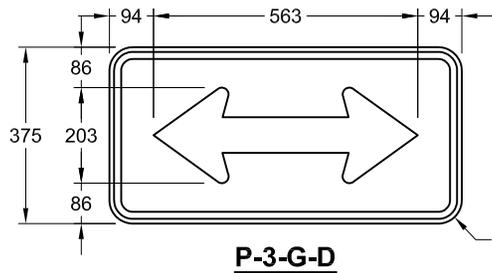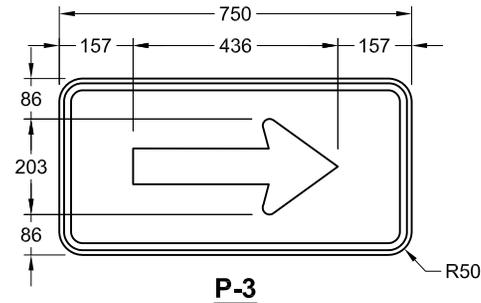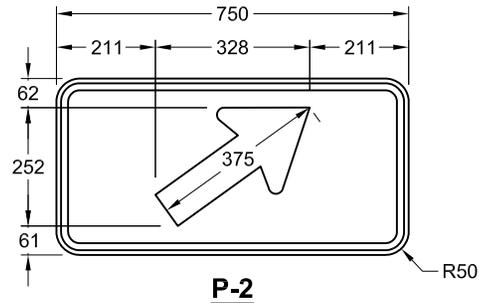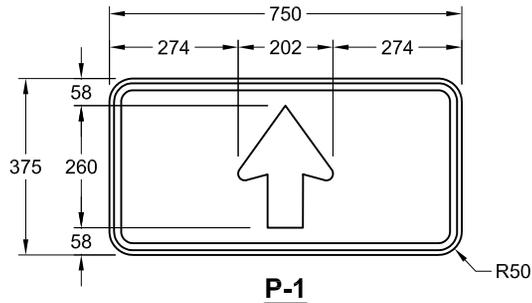

**NSR : P-240-P**

**P-1 : IMP : 9913137001**

**P-2-D : IMP : 9913137002**

**P-2-G : IMP : 9913137003**

**P-3 : IMP : 9913137004**

**P-3-G-D : IMP : 9913137005**

**P-4-D : IMP : 9913137006**

**P-4-G : IMP : 9913137007**

**P-5-D : IMP : 9913137008**

**P-5-G : IMP : 9913137009**

**P-9-D : IMP : 9913137015**

**P-9-G : IMP : 9913137016**

**Notes :**

- pour détails de la flèche voir le devis technique « types de flèches »;

- les cotes sont en millimètres.

Nom du fichier : P-240-P-750x375.dwg

Format : 750 mm x 375 mm

Bordure : Noire, 15 mm de largeur à 10 mm au rebord du panneau

Pellicule : Blanche type I

Lettrage : s. o.

Échelle : 1: 16

Date : 2012-11-01

Dessiné par :



Recommandé par : Caroline Pelletier, t.t.p.

Approuvé par :

Michaël Côté, t.a.a.g.

Michel Masse, Ing.

## DEVIS TECHNIQUE TYPE POUR LA FABRICATION DES PANNEAUX DE SIGNALISATION ROUTIÈRE LATÉRALE

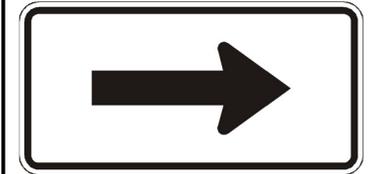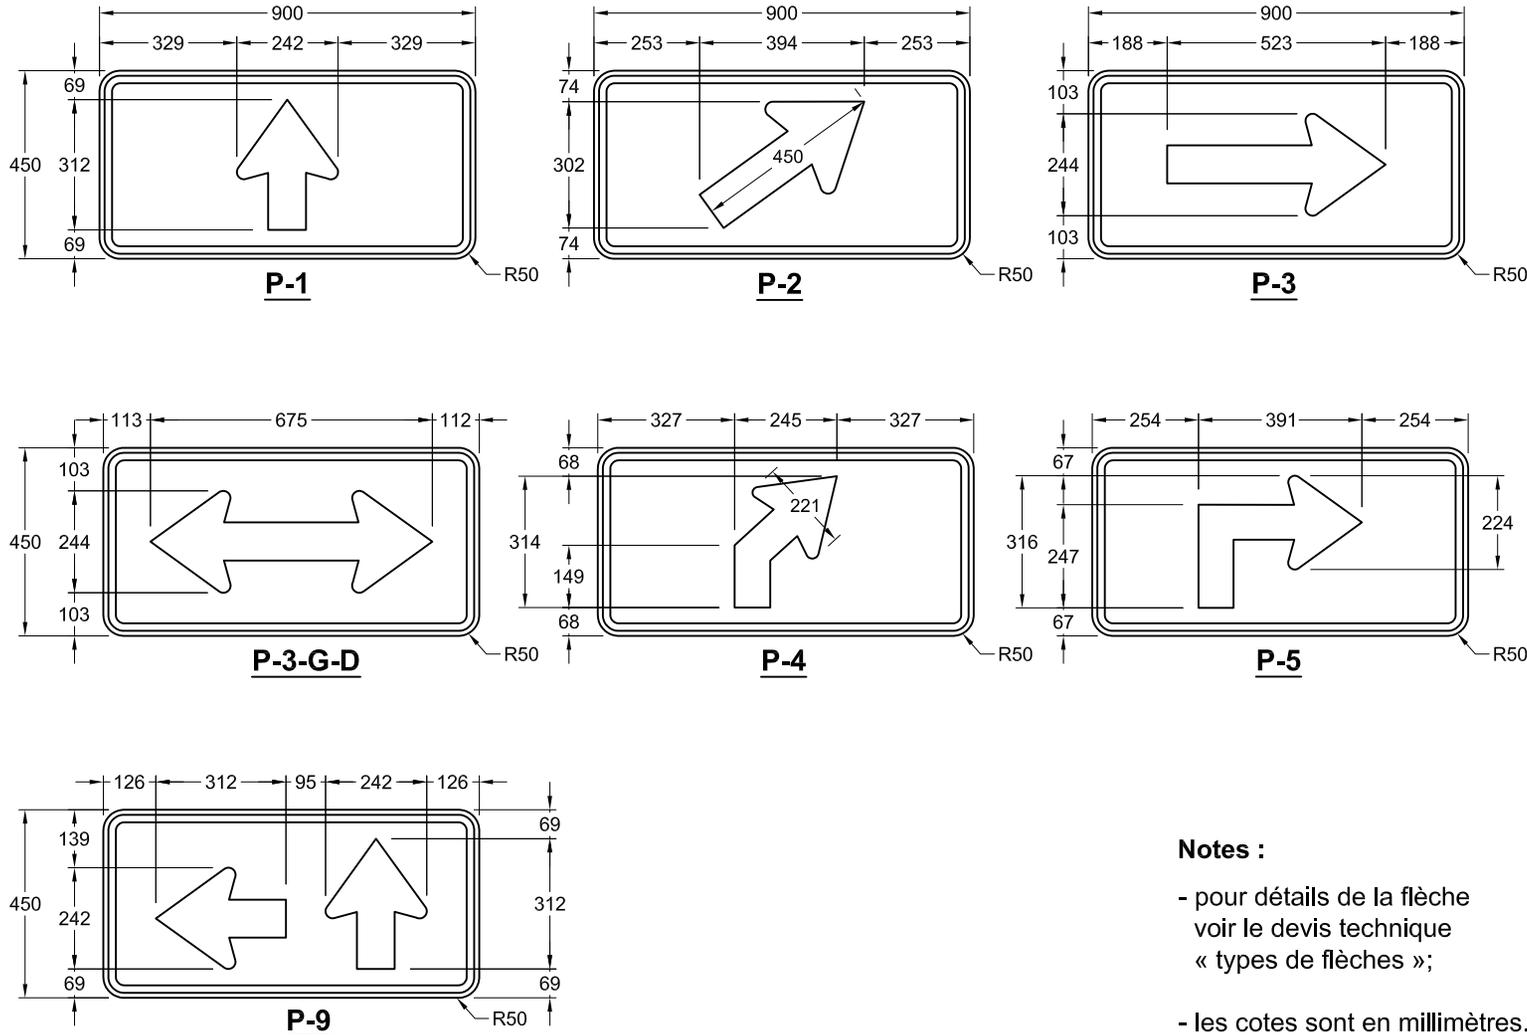

**NSR : P-240-P**

**P-1 : IMP : 9913154016**

**P-2-D : IMP : 9913154033**

**P-2-G : IMP : 9913154031**

**P-3 : IMP : 9913154026**

**P-3-G-D : IMP : 9913154030**

**P-4-D : IMP : 9913154024**

**P-4-G : IMP : 9913154022**

**P-5-D : IMP : 9913154020**

**P-5-G : IMP : 9913154018**

**P-9-D : IMP : 9913154036**

**P-9-G : IMP : 9913154035**

**Notes :**

- pour détails de la flèche voir le devis technique « types de flèches »;

- les cotes sont en millimètres.

Nom du fichier : P-240-P-900x450.dwg

Format : 900 mm x 450 mm

Bordure : Noire, 18 mm de largeur à 12 mm au rebord du panneau

Pellicule : Blanche type I

Lettrage : s. o.

Échelle : 1: 18

Date : 2012-11-01

Dessiné par :

Recommandé par :


Approuvé par :

Michaël Côté, t.a.a.g.


Caroline Pelletier, t.t.p.

*Michel Masse*  
Michel Masse, ing.


## DEVIS TECHNIQUE TYPE POUR LA FABRICATION DES PANNEAUX DE SIGNALISATION ROUTIÈRE LATÉRALE

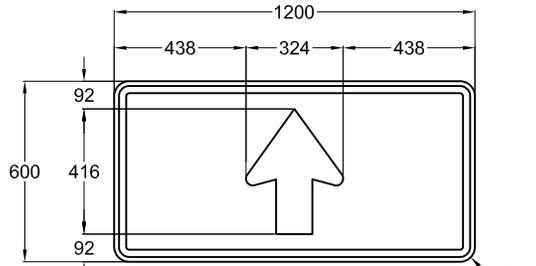


**P-1**

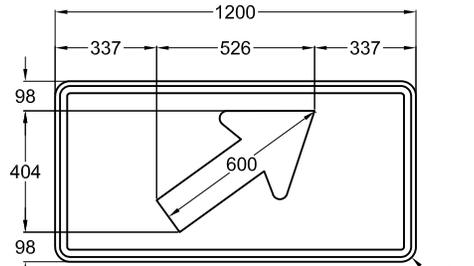


**P-2**

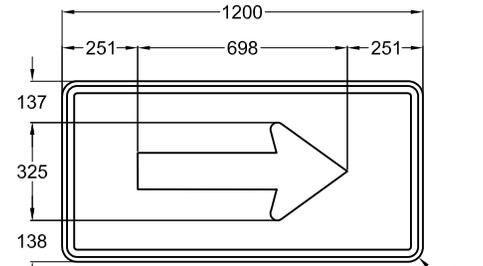


**P-3**

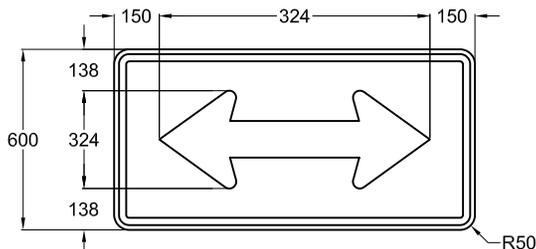


**P-3-G-D**

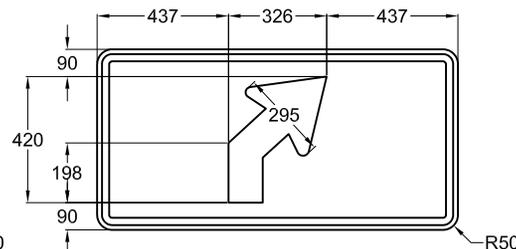


**P-4**

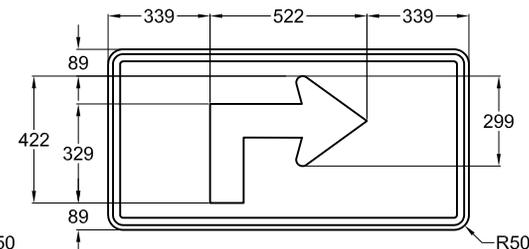

**P-5**

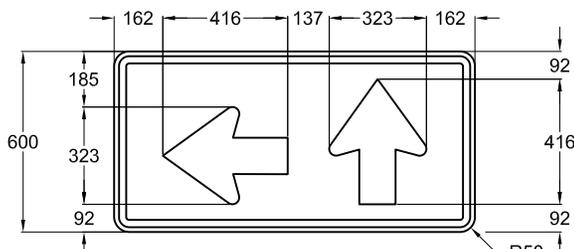

**P-9**

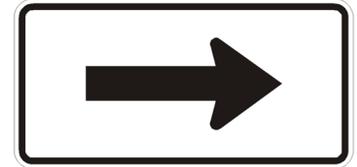

**NSR : P-240-P**

**P-1 : IMP : 9913163012**

**P-2-D : IMP : 9913163020**

**P-2-G : IMP : 9913163019**

**P-3 : IMP : 9913163017**

**P-3-G-D : IMP : 9913163018**

**P-4-D : IMP : 9913163016**

**P-4-G : IMP : 9913163015**

**P-5-D : IMP : 9913163014**

**P-5-G : IMP : 9913163013**

**P-9-D : IMP : 9913163022**

**P-9-G : IMP : 9913163021**

**Notes :**

- pour détails de la flèche  
voir le devis technique  
« types de flèches »;

- les cotes sont en millimètres.

Nom du fichier : P-240-P-1200x600.dwg

Format : 1200 mm x 600 mm

Bordure : Noire, 24 mm de largeur  
à 16 mm au rebord du panneau

Pellicule : Blanche type I

Lettrage : s. o.

Échelle : 1 : 25

Date : 2012-10-29

Dessiné par :

Caroline Pelletier, t.t.p.

Approuvé par :

*Michel Masse*  
Michel Masse, ing.