


DEVIS TECHNIQUE TYPE POUR LA FABRICATION DES PANNEAUX DE SIGNALISATION ROUTIÈRE LATÉRALE

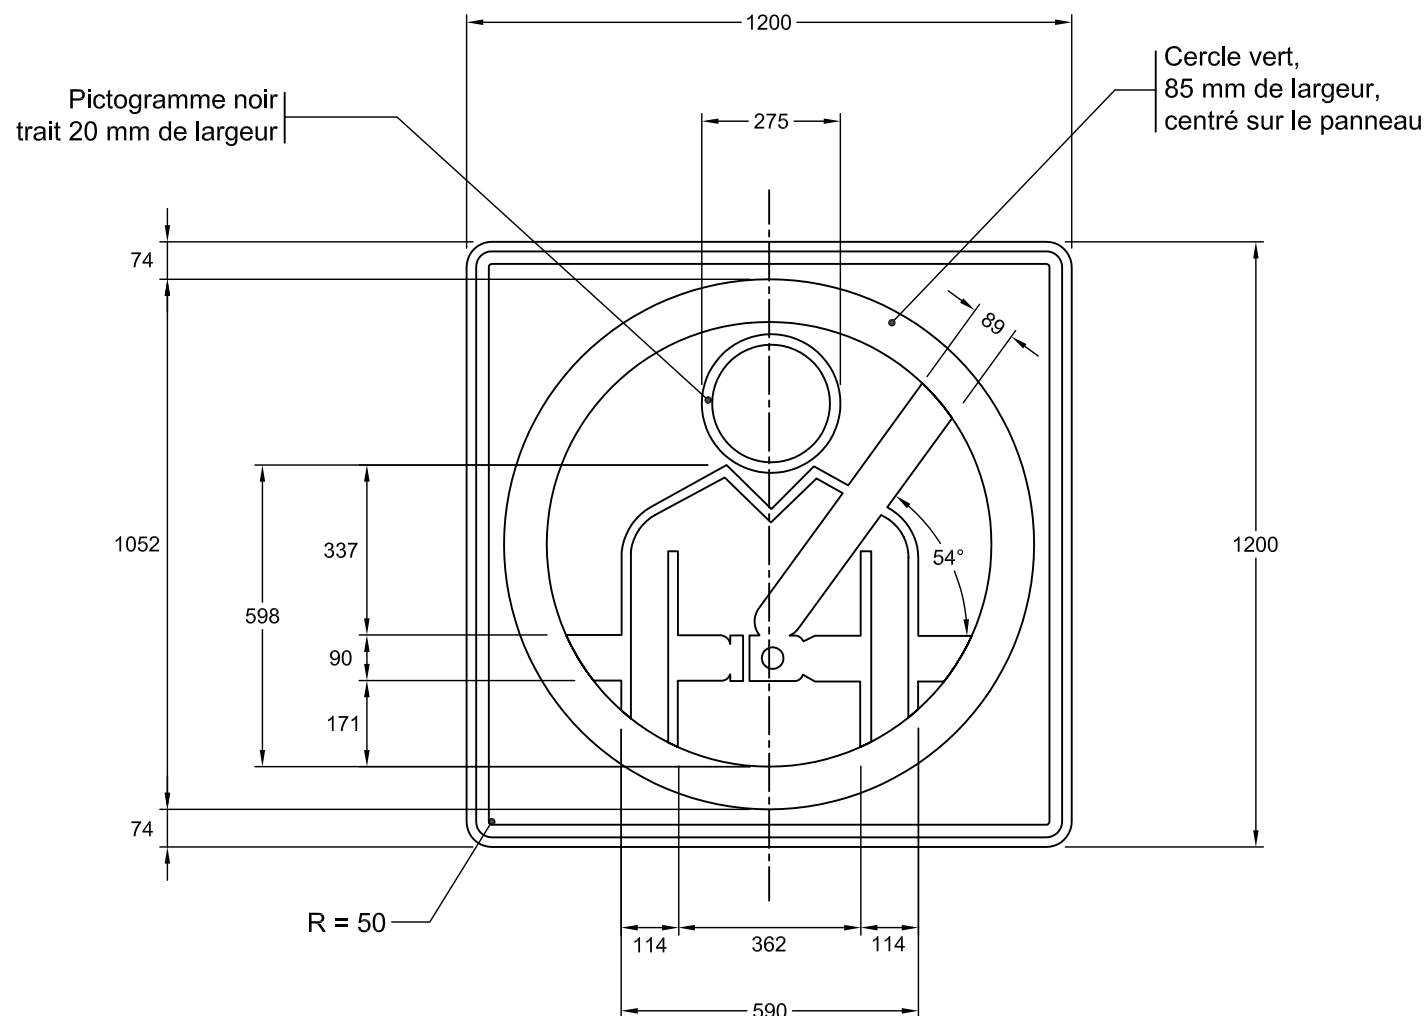

NSR : P - 300

IMP : 9913166004

Note : Les cotes sont en mm.

Nom du fichier : P-300-1200x1200.dwg

Format : 1200 mm x 1200 mm

Bordure : Noire, 25 mm de largeur à
19 mm au rebord du panneau

Pellicule : Blanche type 1

Lettrage :

Échelle : 1: 15

Date : 2003-10-15

Dessiné par : Eric Beaumier, t.t.p.

Recommandé par : René Boulanger, t.t.p.

Approuvé par :

Michel Masse
Michel Masse, Ing.

DEVIS TECHNIQUE TYPE POUR LA FABRICATION DES PANNEAUX DE SIGNALISATION ROUTIÈRE LATÉRALE




NSR : P - 300

IMP : 9913186001

Nom du fichier : P-300-1800x1800.dwg		Dessiné par : Eric Beaumier, t.t.p.	
Format : 1800 mm x 1800 mm		Recommandé par : René Boulanger, t.t.p.	
Bordure : Noire, 25 mm de largeur à 19 mm au rebord du panneau		Approuvé par :  Michel Masse, Ing.	
Pellicule : Blanche type 1		Échelle : 1: 20	
Lettrage :		Date : 2003-10-16	

DEVIS TECHNIQUE TYPE POUR LA FABRICATION DES PANNEAUX DE SIGNALISATION ROUTIÈRE LATÉRALE

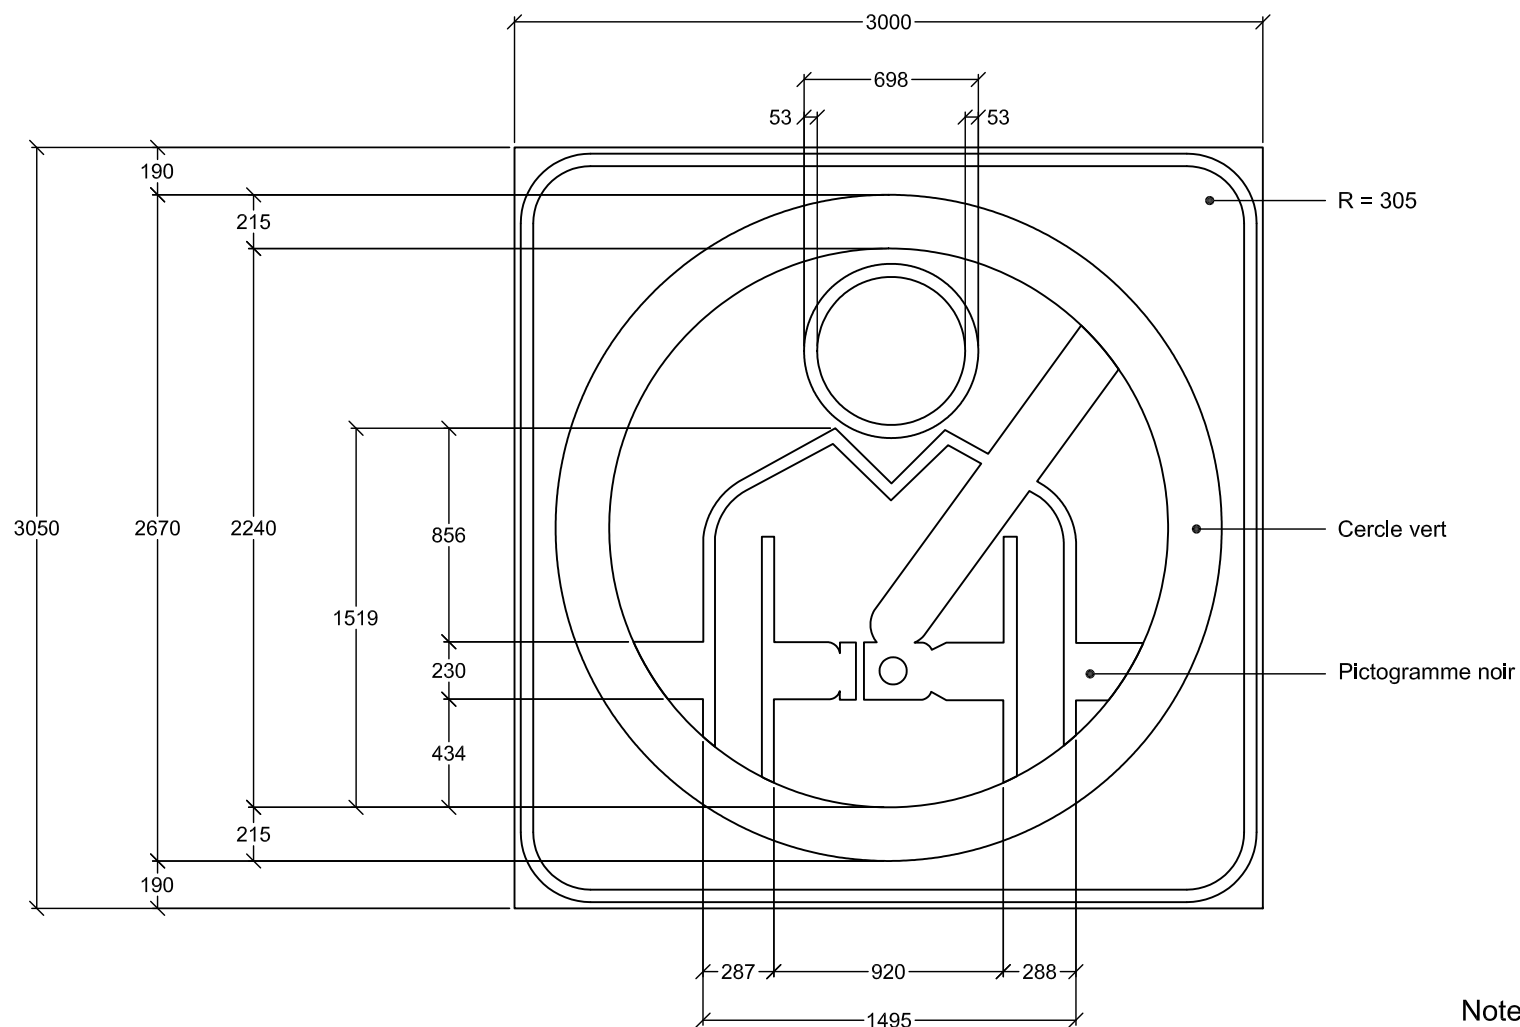

NSR : P - 300

Note : Les cotes sont en mm.

Nom du fichier : P-300-3000x3050.dwg

Format : 3000 mm x 3050 mm

Bordure : Noire, 50 mm de largeur à
25 mm au rebord du panneau

Pellicule : Blanche type IV

Lettrage :

Échelle : 1 : 20

Date : 2010-04-16

Dessiné par :

Caroline Pelletier, t.t.p.

Approuvé par :

Michel Masse
Michel Masse, ing.