


DEVIS TECHNIQUE TYPE POUR LA FABRICATION DES
PANNEAUX DE SIGNALISATION ROUTIÈRE LATÉRALE

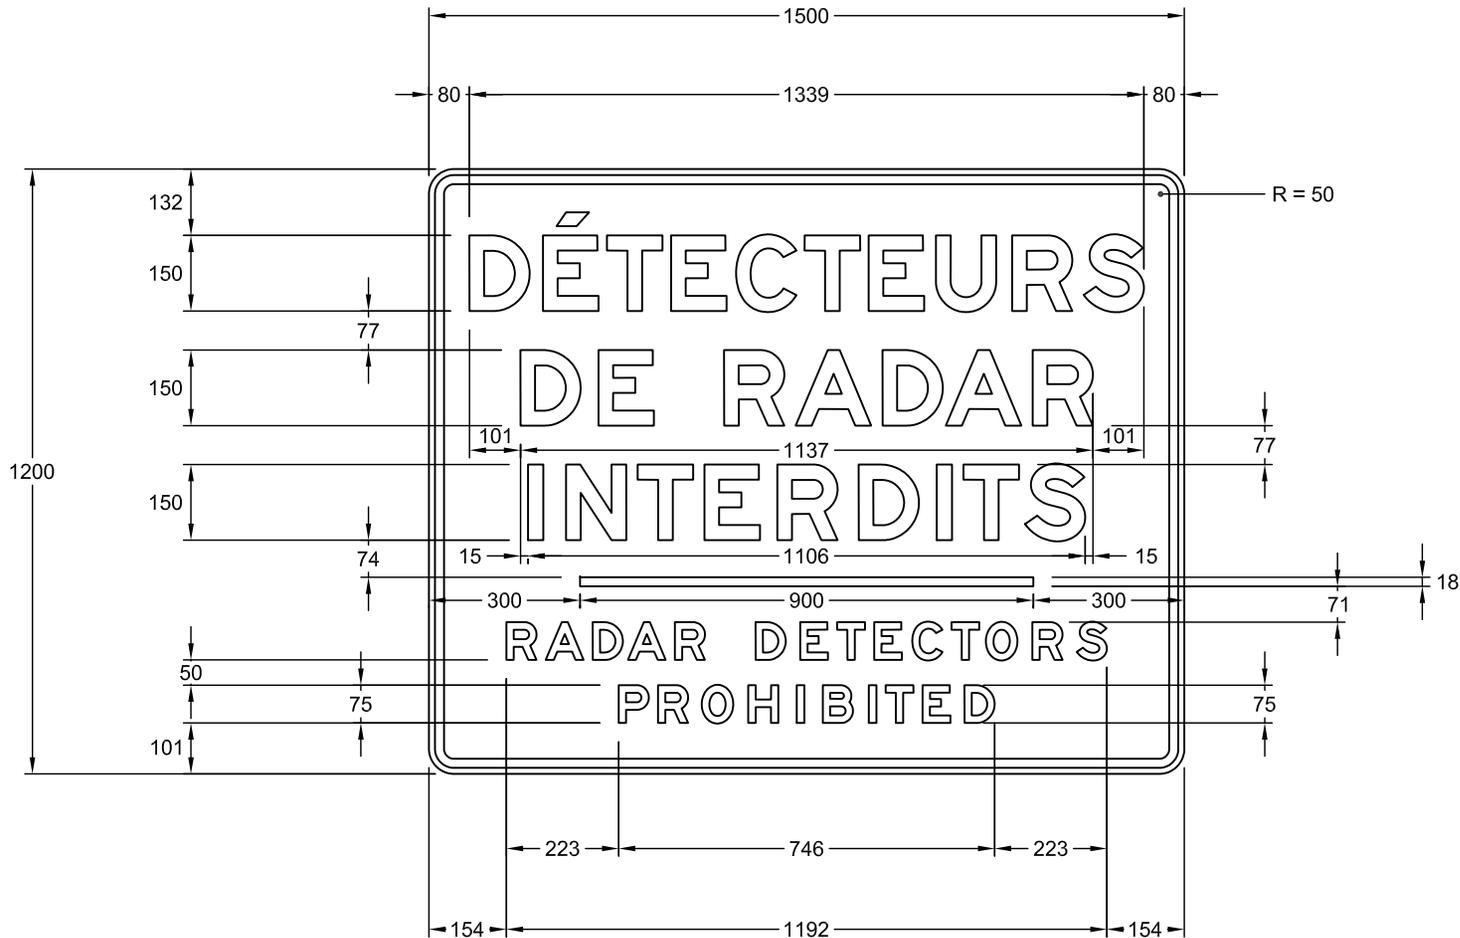

**DÉTECTEURS
DE RADAR
INTERDITS**
RADAR DETECTORS
PROHIBITED

NSR : P - 320

IMP : 9913189005

Notes : Les cotes sont en mm.

Nom du fichier : P-320-1500x1200.dwg

Format : 1500 mm x 1200 mm

Bordure : Noire, 18 mm de largeur à
12 mm au rebord du panneau

Pellicule : Blanche type I

Lettrage : Highway gothic, série EM

Échelle : 1 : 15

Date : 2010-03-09


Dessiné par :

Caroline Pelletier, t.t.p.

Approuvé par :

Michel Masse
Michel Masse, ing.

DEVIS TECHNIQUE TYPE POUR LA FABRICATION DES
PANNEAUX DE SIGNALISATION ROUTIÈRE LATÉRALE

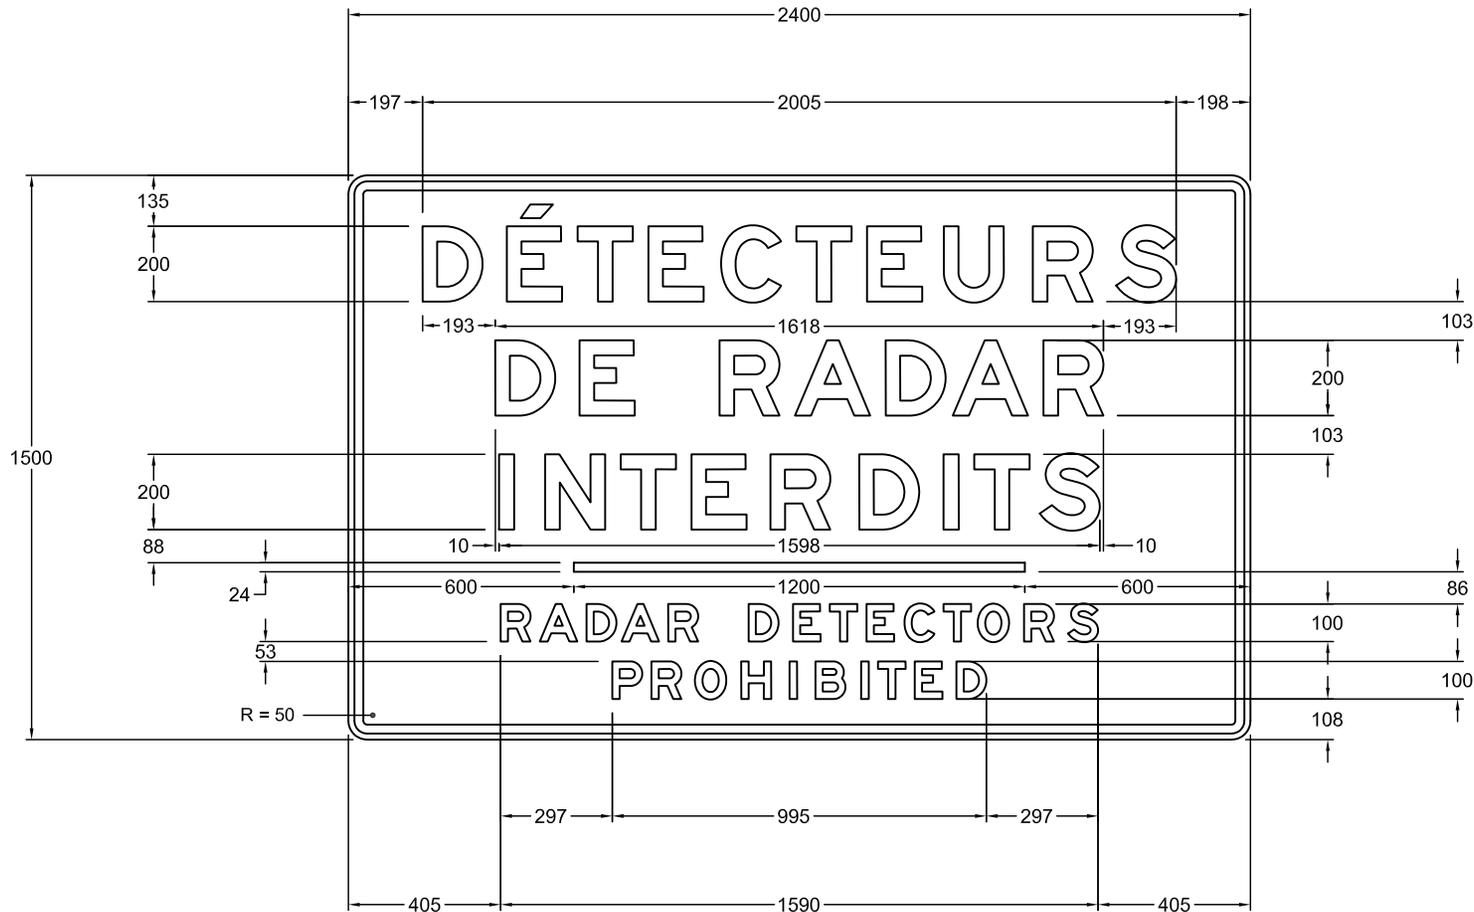

**DÉTECTEURS
DE RADAR
INTERDITS**
RADAR DETECTORS
PROHIBITED

NSR : P - 320

IMP : 9913189006

Notes : - Les cotes sont en mm.

Nom du fichier : P-320-2400x1500.dwg

Format : 2400 mm x 1500 mm

Bordure : Noire, 24 mm de largeur à
16 mm au rebord du panneau

Pellicule : Blanche type I

Lettrage : Highway gothic, série EM

Échelle : 1 : 20

Date : 2009-12-04

Dessiné par :

Caroline Pelletier, t.t.p.

Approuvé par :

Michel Masse
Michel Masse, ing.