
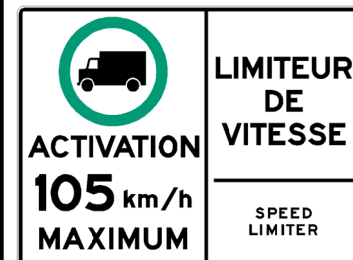


DEVIS TECHNIQUE TYPE POUR LA FABRICATION DES PANNEAUX DE SIGNALISATION ROUTIÈRE LATÉRALE

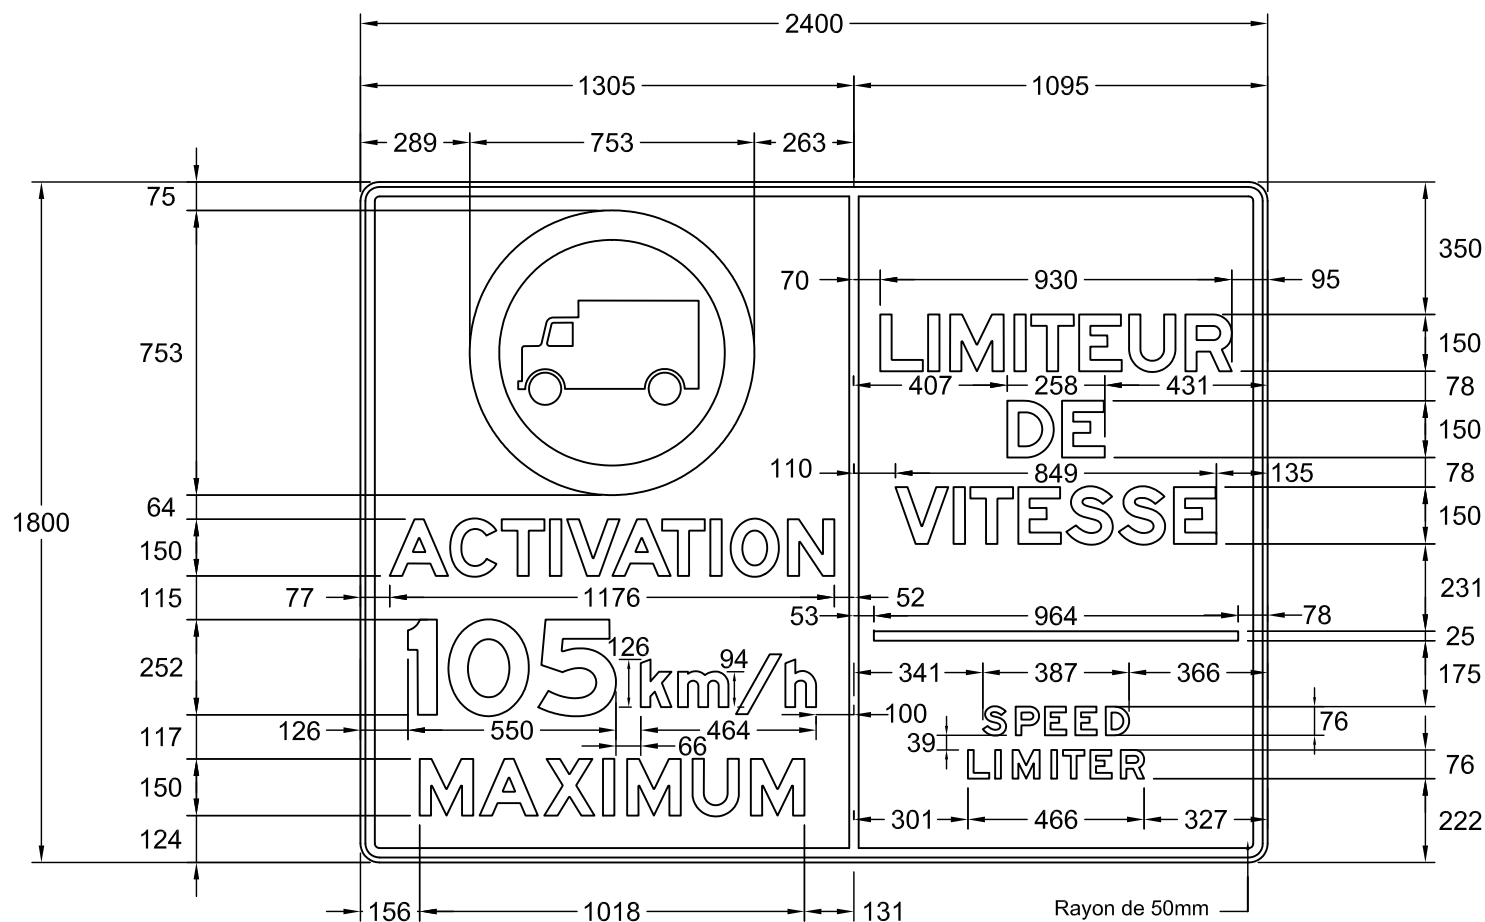

NSR : P - 330

IMP : 9903191009

Notes : - Les cotes sont en mm.

Nom du fichier : P-330-2400x1800.dwg

Format : 2400 mm x 1800 mm

Bordure : Noire, 25 mm de largeur à
13 mm au rebord du panneau

Pellicule : Blanche type 1

Lettrage : Highway Gothic, série EM

Échelle : 1 : 20

Date : 2009-05-20


Dessiné par : Caroline Pelletier, t.t.p.

Recommandé par : René Boulanger, t.t.p.

Approuvé par :

Michel Masse
Michel Masse, Ing.

DEVIS TECHNIQUE TYPE POUR LA FABRICATION DES PANNEAUX DE SIGNALISATION ROUTIÈRE LATÉRALE

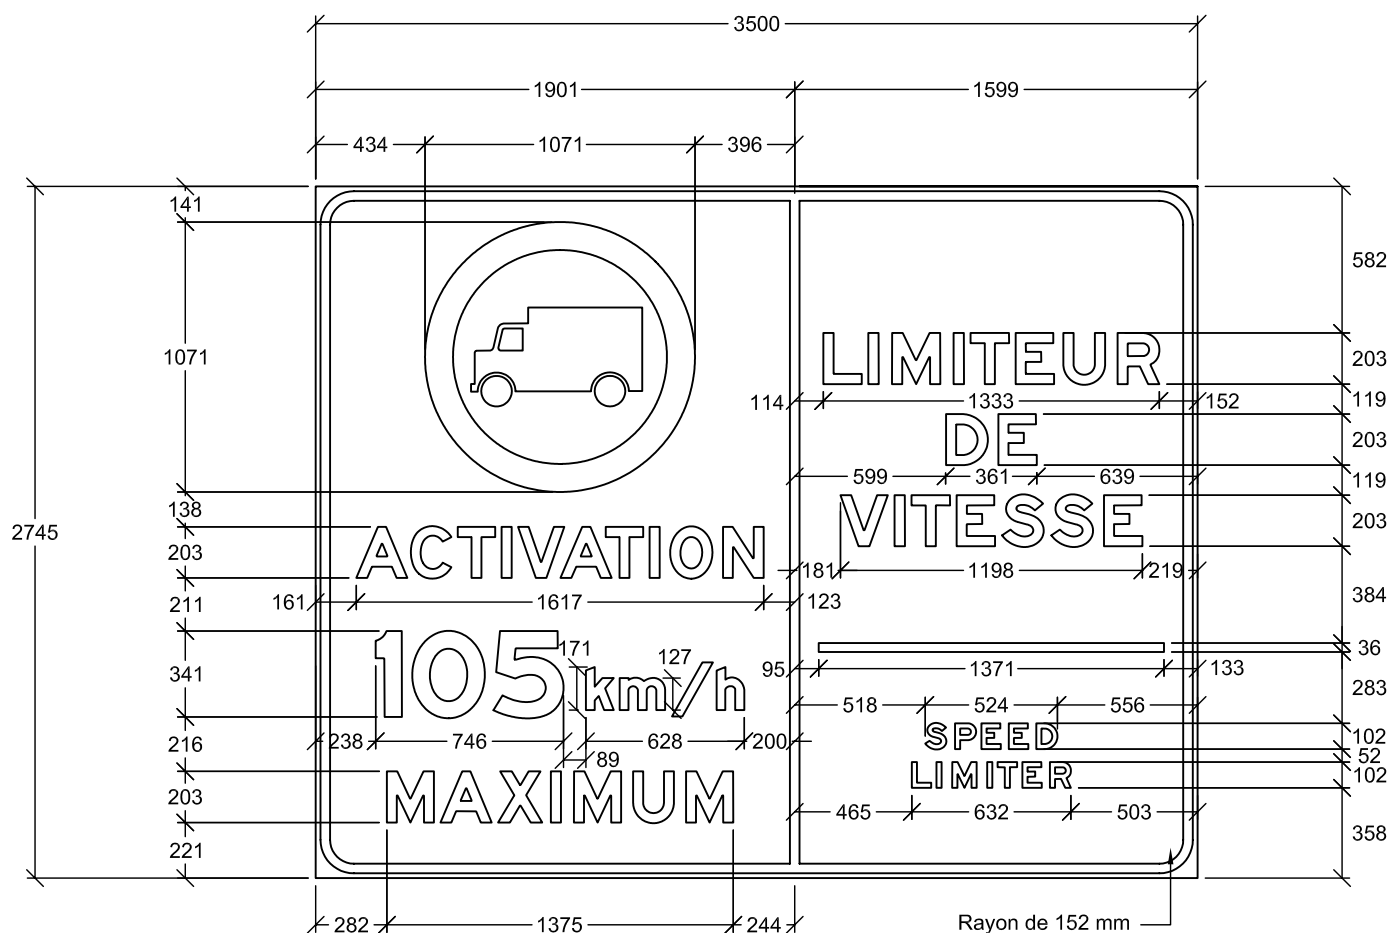

NSR : P - 330

Notes : - Les cotes sont en mm.

Nom du fichier : P-330-3500x2745.dwg

Format : 3500 mm x 2745 mm

Bordure : Noire, 38 mm de largeur à
19 mm au rebord du panneau

Pellicule : Blanche type 4

Lettrage : Highway Gothic, série EM

Échelle : 1 : 30

Date : 2009-05-20



Dessiné par : Caroline Pelletier, t.t.p.

Recommandé par : René Boulanger, t.t.p.

Approuvé par :

Michel Masse
Michel Masse, Ing.

DEVIS TECHNIQUE TYPE POUR LA FABRICATION DES PANNEAUX DE SIGNALISATION ROUTIÈRE LATÉRALE

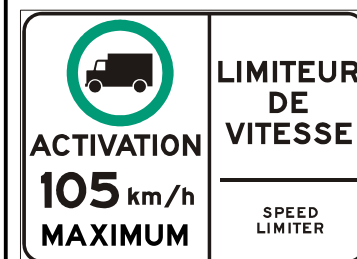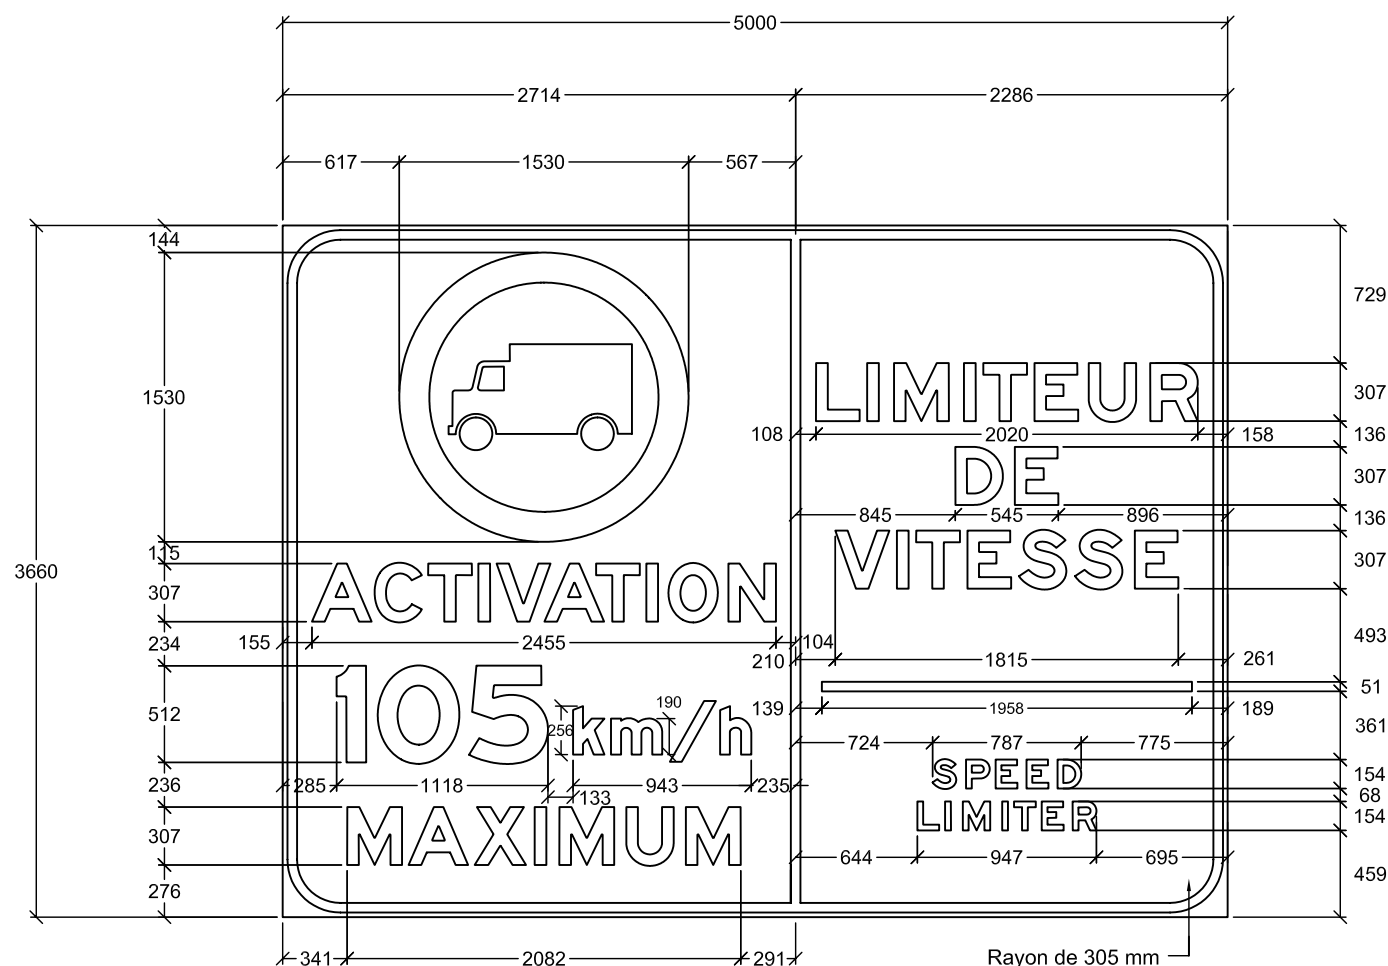

NSR : P - 330

Notes : - Les cotes sont en mm.

Nom du fichier : P-330-5000x3660.dwg

Format : 5000 mm x 3660 mm

Bordure : Noire, 51 mm de largeur à
25 mm au rebord du panneau

Pellicule : Blanche type 4

Lettrage : Highway Gothic, série EM

Échelle : 1 : 40

Date : 2009-05-19

Dessiné par : Caroline Pelletier, t.t.p.

Recommandé par : René Boulanger, t.t.p.

Approuvé par :

Michel Masse
Michel Masse, Ing.