
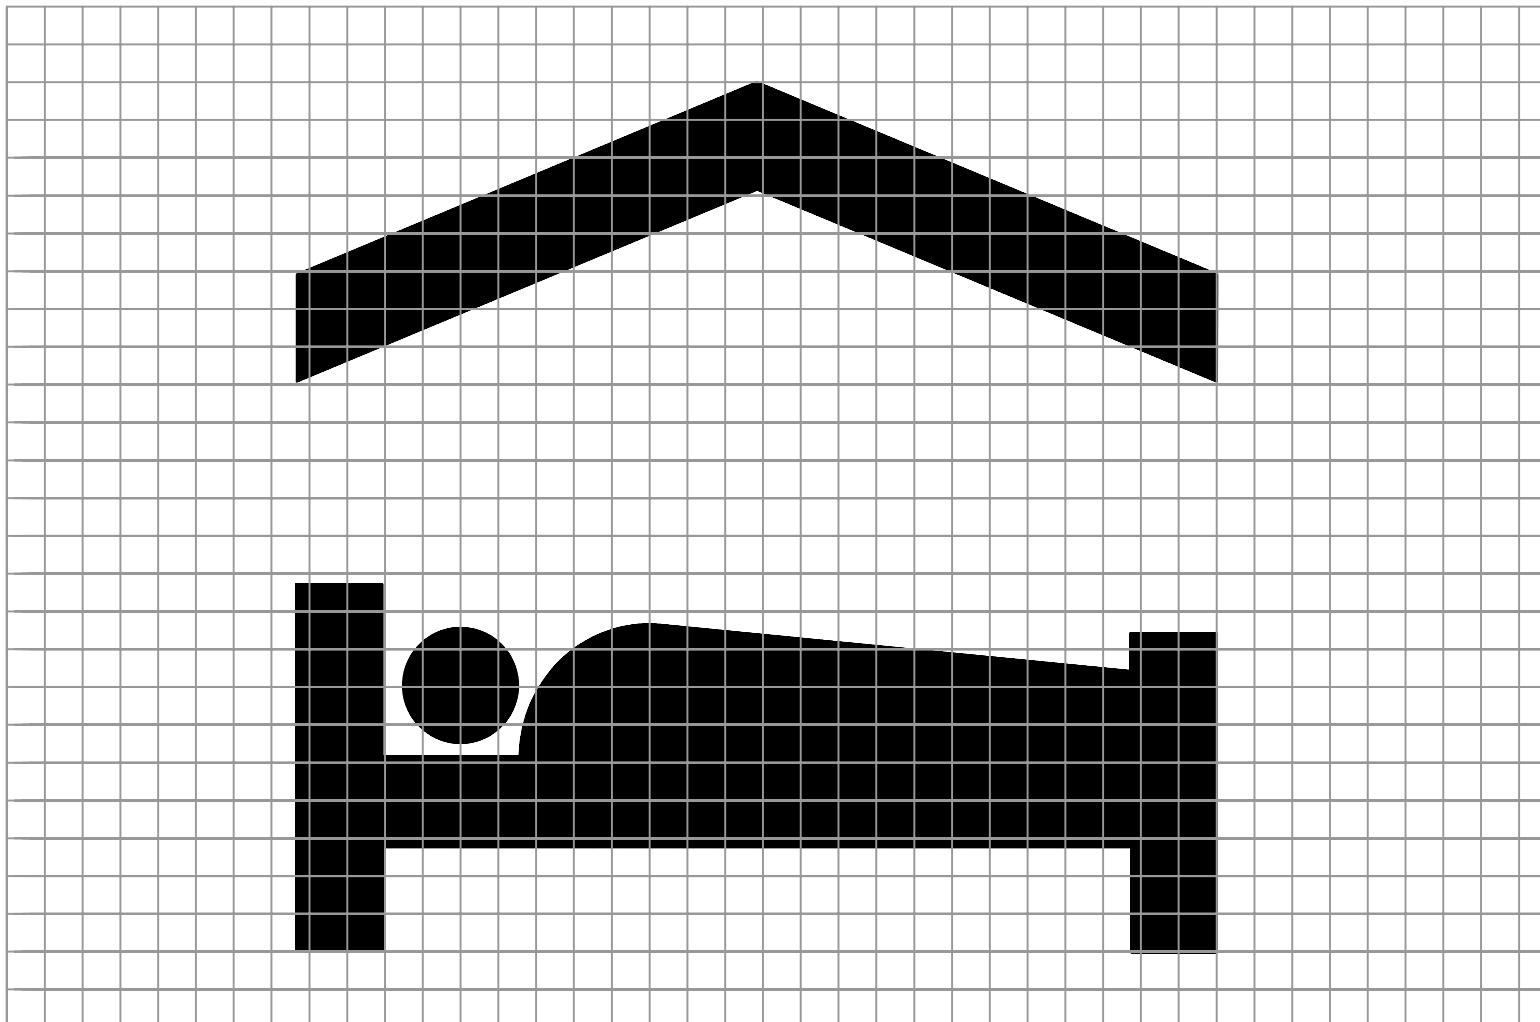


**DEVIS TECHNIQUE TYPE POUR LA FABRICATION DES  
PANNEAUX DE SIGNALISATION ROUTIÈRE LATÉRALE**

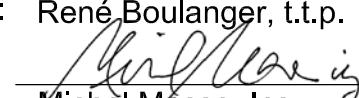

**Établissement hôtelier  
et résidence de tourisme**

Pictogramme centré et dimensionné de façon à optimiser l'espace disponible tout en respectant les marges et proportions des images montrées au Tome V ( chap. 5, Annexe A)

Nom du fichier : Établissement hôtelier.dwg	Pellicule :	Dessiné par :	Eric Beaumier, t.t.p.
Format :	Lettrage :	Recommandé par :	René Boulanger, t.t.p.
	Échelle :	Approuvé par :	 Michel Masse, Ing.
Bordure :	Date : 2006-05-05		