
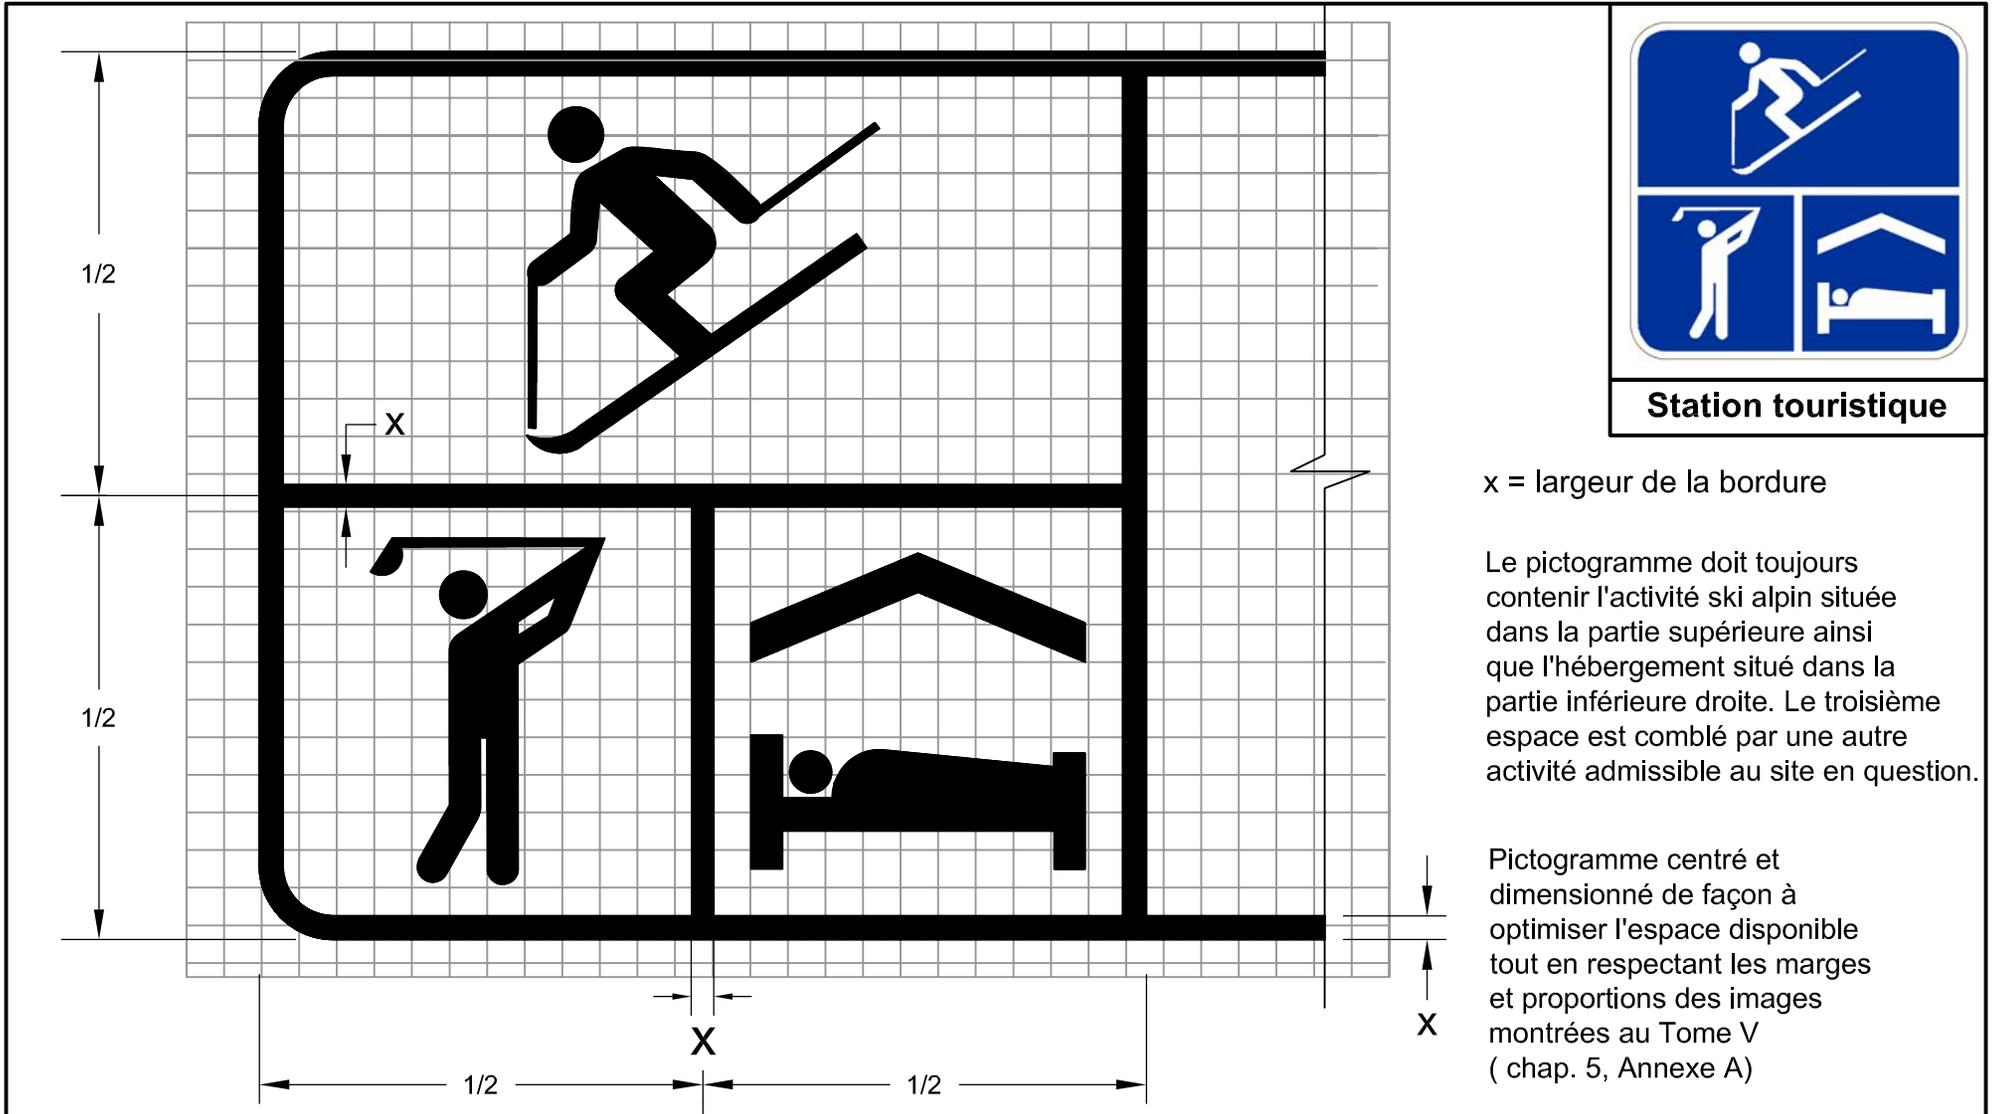


DEVIS TECHNIQUE TYPE POUR LA FABRICATION DES PANNEAUX DE SIGNALISATION ROUTIÈRE LATÉRALE

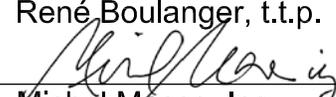

Nom du fichier : Station touristique.dwg	Pellicule :	Dessiné par : Eric Beaumier, t.t.p.
Format :	Lettrage :	Recommandé par : René Boulanger, t.t.p.
Bordure :	Échelle :	Approuvé par : 
	Date : 2006-05-16	Michel Masse, Ing.