




DEVIS TECHNIQUE TYPE POUR LA FABRICATION DES PANNEAUX DE SIGNALISATION ROUTIÈRE LATÉRALE

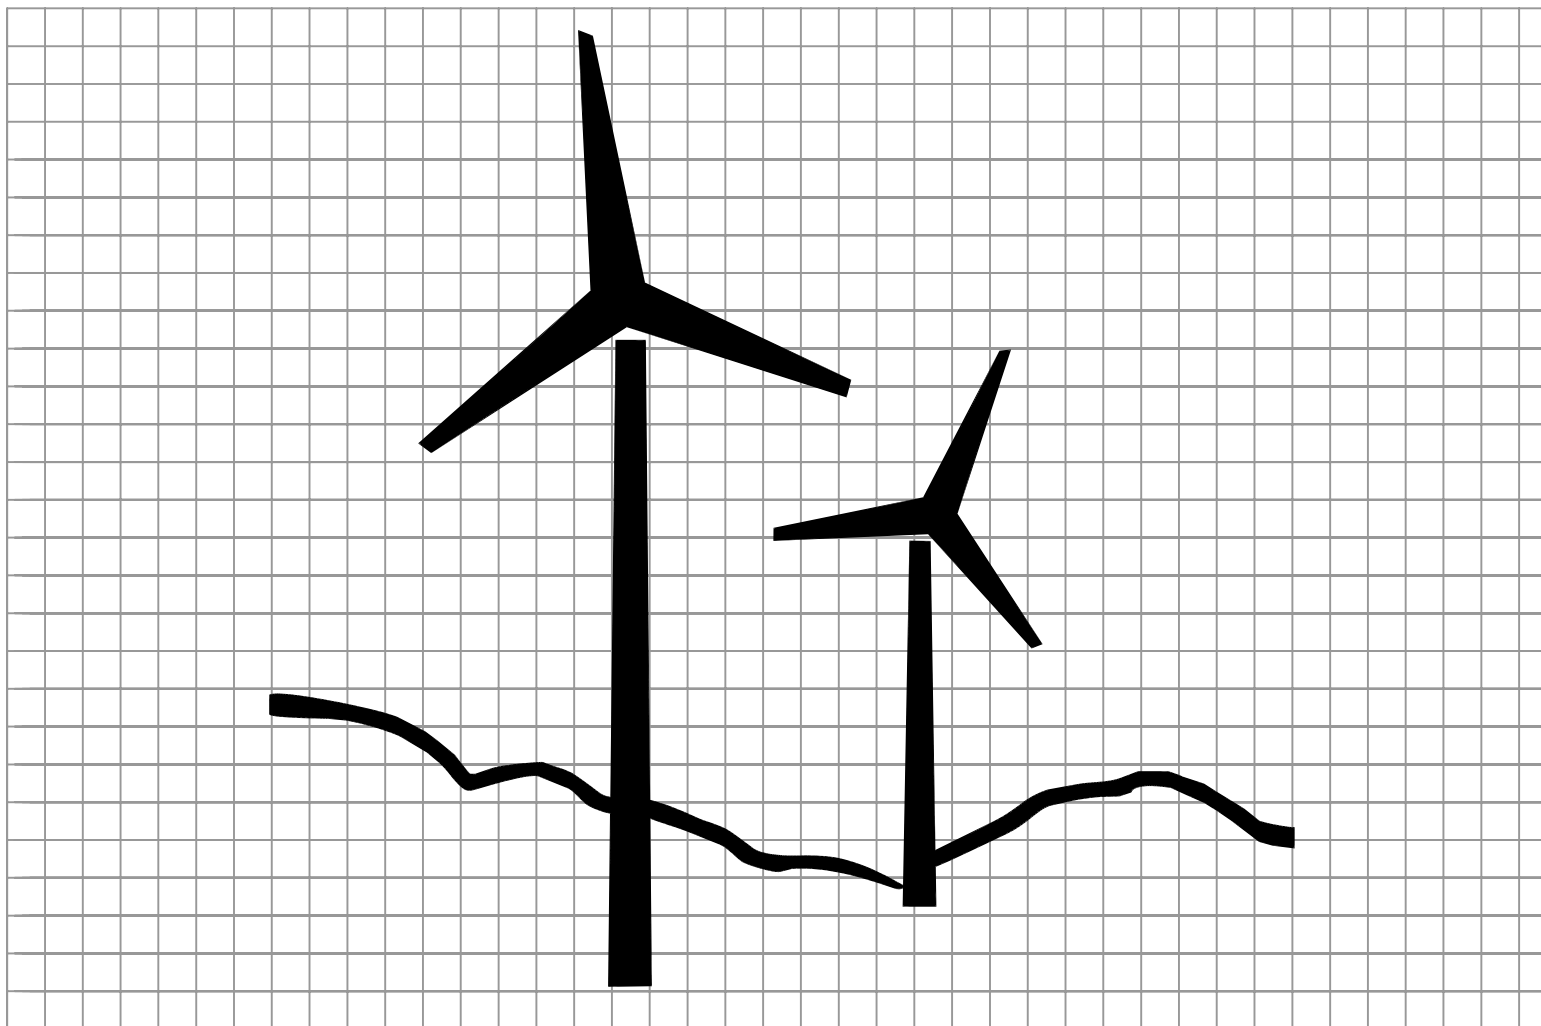

Parc éolien

Pictogramme centré et dimensionné de façon à optimiser l'espace disponible tout en respectant les marges et proportions des images montrées au Tome V (chap. 5, Annexe A)

Nom du fichier : Parc éolien.dwg

Format :

Bordure :

Pellicule :

Lettrage :

Échelle :

Date : 2009-01-09

Dessiné par :

Recommandé par : Caroline Pelletier, t.t.p.

Approuvé par :

René Boulanger, t.t.p.

Michel Masse, Ing.