



DEVIS TECHNIQUE TYPE POUR LA FABRICATION DES PANNEAUX DE SIGNALISATION ROUTIÈRE LATÉRALE

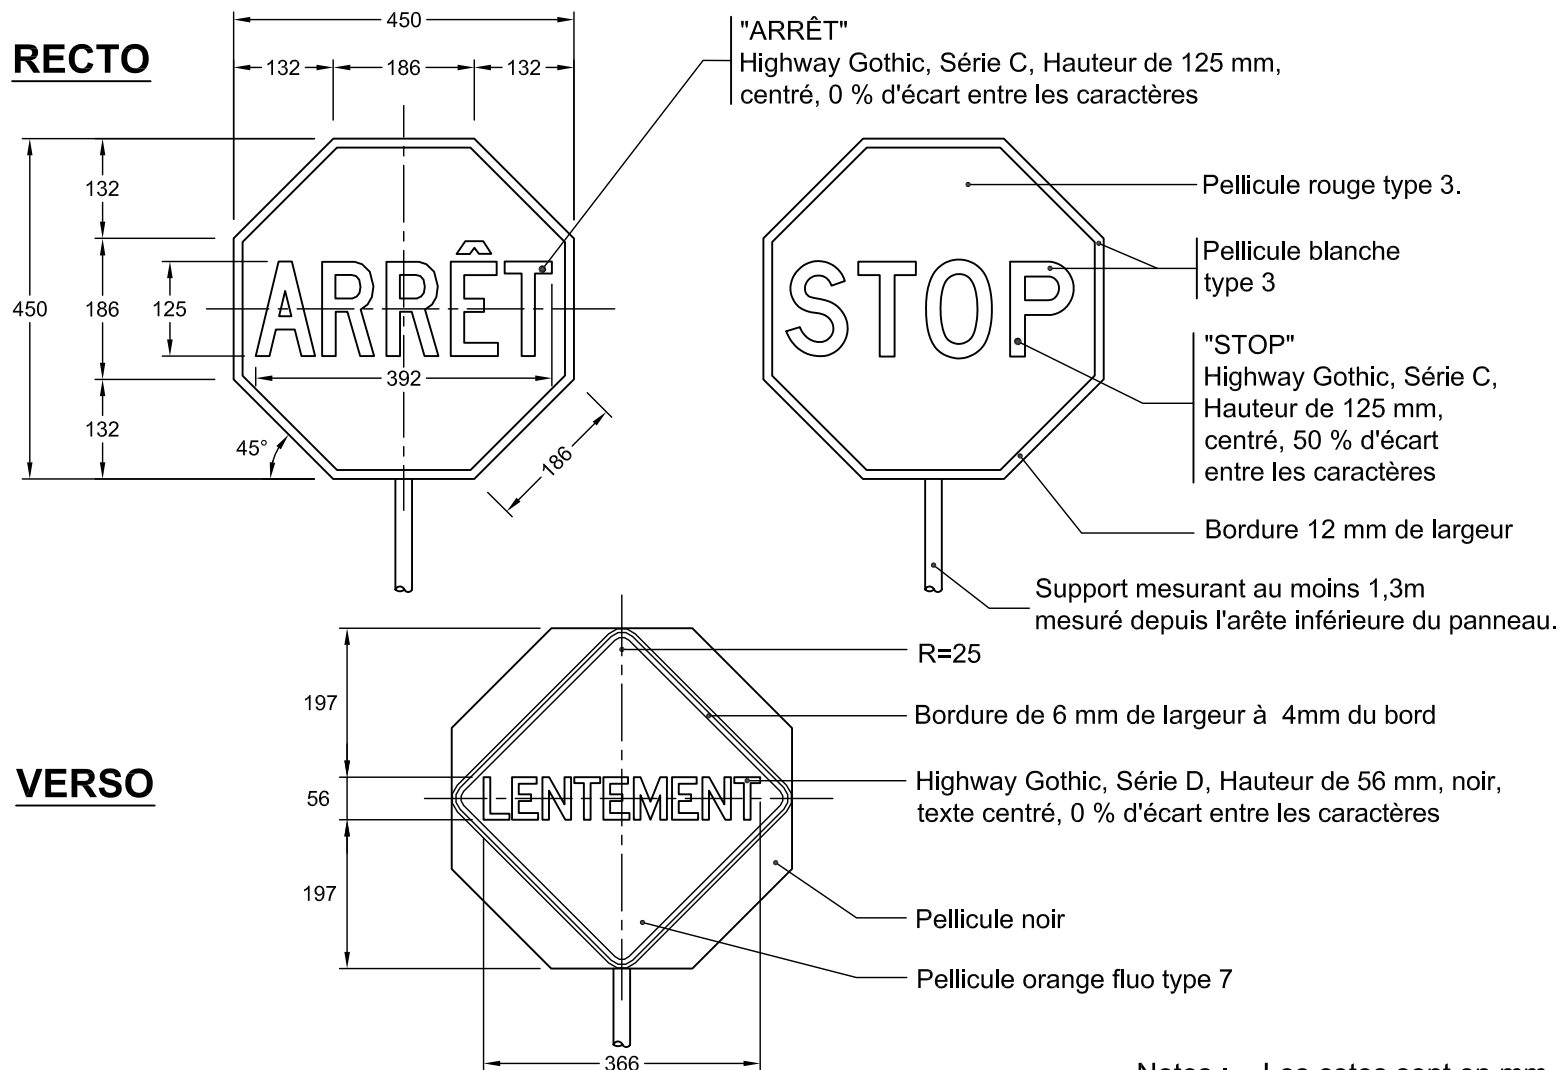

NSR : T - 10 - V

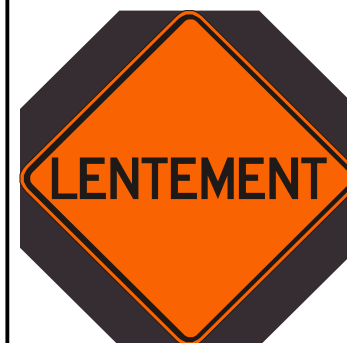

NSR : T - 10 - R

IMP : 9906632010

Notes : - Les cotes sont en mm.

Nom du fichier : T-10-R-T-10-V-450x450.dwg

Format : 450 mm x 450 mm (octogonale)

Bordure : Indiquées

Pellicule : Indiquées

Lettrage : Highway Gothic

Échelle : 1: 10

Date : 2005-01-14

Dessiné par : Eric Beaumier, t.t.p.

Recommandé par : René Boulanger, t.t.p.

Approuvé par :

Michel Masse
Michel Masse, Ing.

DEVIS TECHNIQUE TYPE POUR LA FABRICATION DES PANNEAUX DE SIGNALISATION ROUTIÈRE LATÉRALE

