


DEVIS TECHNIQUE TYPE POUR LA FABRICATION DES PANNEAUX DE SIGNALISATION ROUTIÈRE LATÉRALE

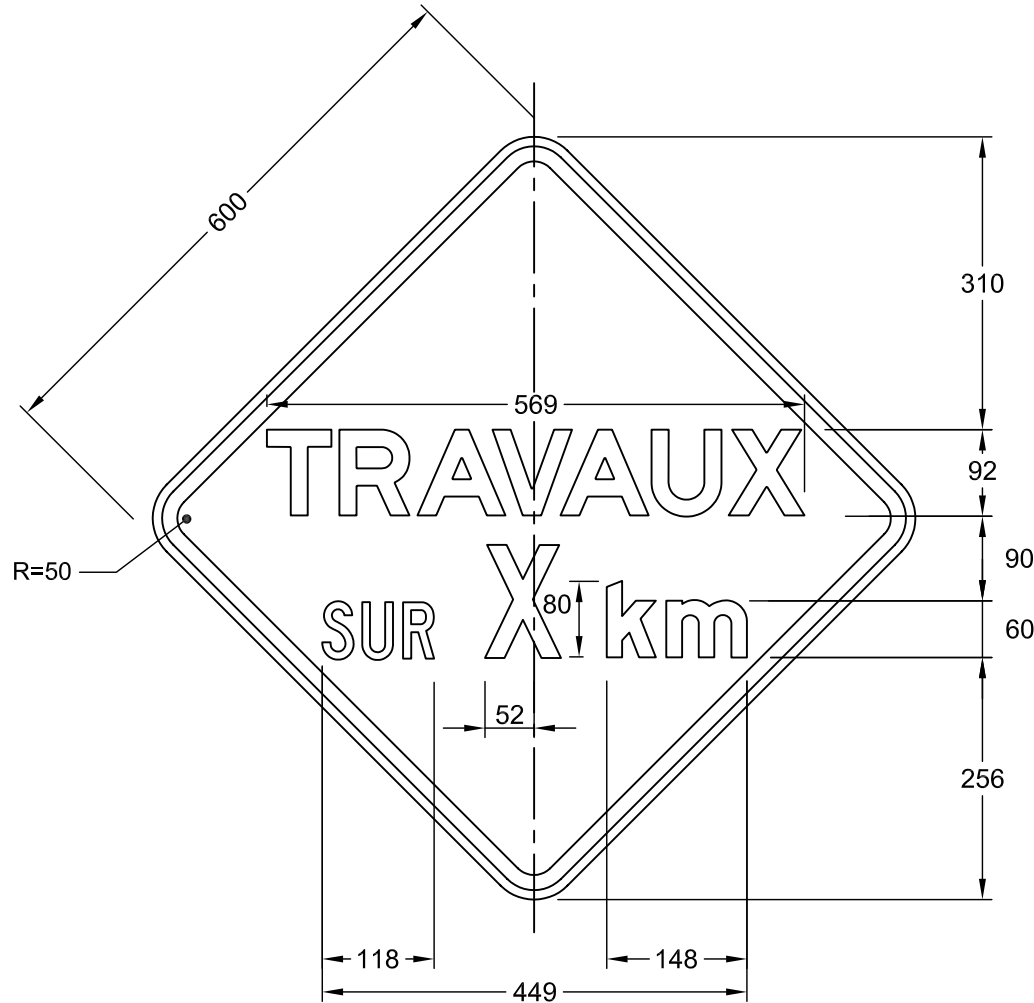

NSR : T - 30

" TRAVAUX "

Highway Gothic, Série E (mod.), Hauteur de 93 mm
Texte centré, 0 % d'écart entre les caractères

" sur "

Highway Gothic, Série C, Hauteur de 60 mm
25 % d'écart entre les caractères

" X "

Highway Gothic, Série D, Hauteur de 115 mm
Série D si 1 chiffre
Série C si 2 chiffres
" km "

Highway Gothic, Série E (mod.),
hauteur de 80/60 mm (MAJ./min.)
0 % d'écart entre les caractères

Notes : - Les cotes sont en mm.

Nom du fichier : T-30-600x600.dwg

Format : 600 mm x 600 mm

Bordure : Noire, 16 mm de largeur à
10 mm au rebord du panneau

Pellicule : Orange fluo, type 7

Lettrage : Highway Gothic, noir

Échelle : 1: 8

Date : 2009-06-17


Dessiné par : Pierre-Olivier Fecteau

Recommandé par :

Approuvé par :

Michel Masse
Michel Masse, Ing.

DEVIS TECHNIQUE TYPE POUR LA FABRICATION DES PANNEAUX DE SIGNALISATION ROUTIÈRE LATÉRALE

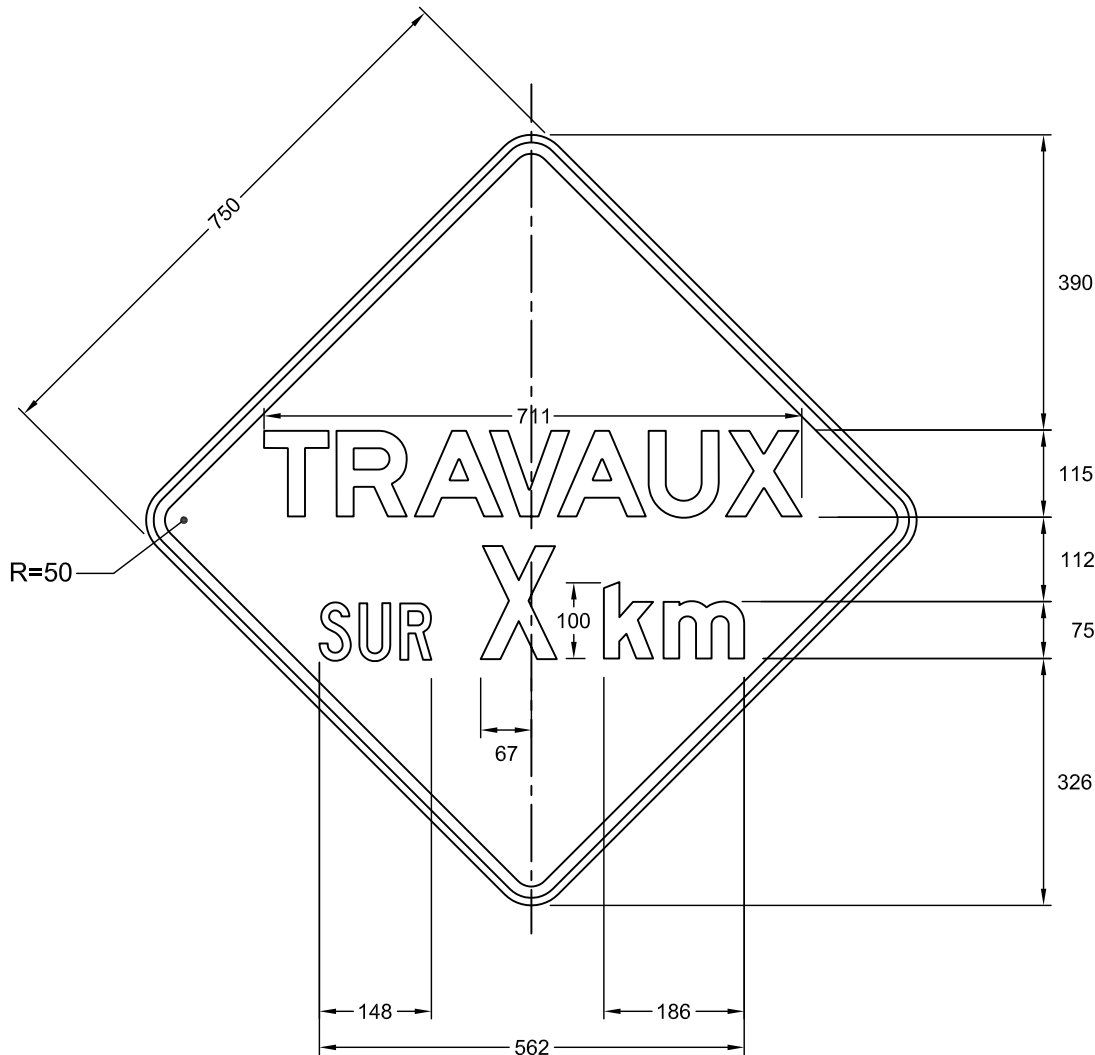

NSR : T - 30

IMP : 9906650121

" TRAVAUX "

Highway Gothic, Série E (mod.), Hauteur de 115 mm
Texte centré, 0 % d'écart entre les caractères

" sur "

Highway Gothic, Série C, Hauteur de 75 mm
25 % d'écart entre les caractères

" X "

Highway Gothic, , Hauteur de 150 mm

Série D pour 1 chiffre

Série C pour 2 chiffres

" km "

Highway Gothic, Série E (mod.),
hauteur de 100/75 mm (MAJ./min.)
0 % d'écart entre les caractères

Notes : - Les cotes sont en mm.

Nom du fichier : T-30-750x750.dwg

Format : 750 mm x 750 mm

Bordure : Noire, 16 mm de largeur à
10 mm au rebord du panneau

Pellicule : Orange fluo, type 7

Lettrage : Highway Gothic, noir

Échelle : 1: 10

Date : 2005-01-14


Dessiné par : Eric Beaumier, t.t.p.

Recommandé par : René Boulanger, t.t.p.

Approuvé par :

Michel Masse
Michel Masse, Ing.

DEVIS TECHNIQUE TYPE POUR LA FABRICATION DES PANNEAUX DE SIGNALISATION ROUTIÈRE LATÉRALE

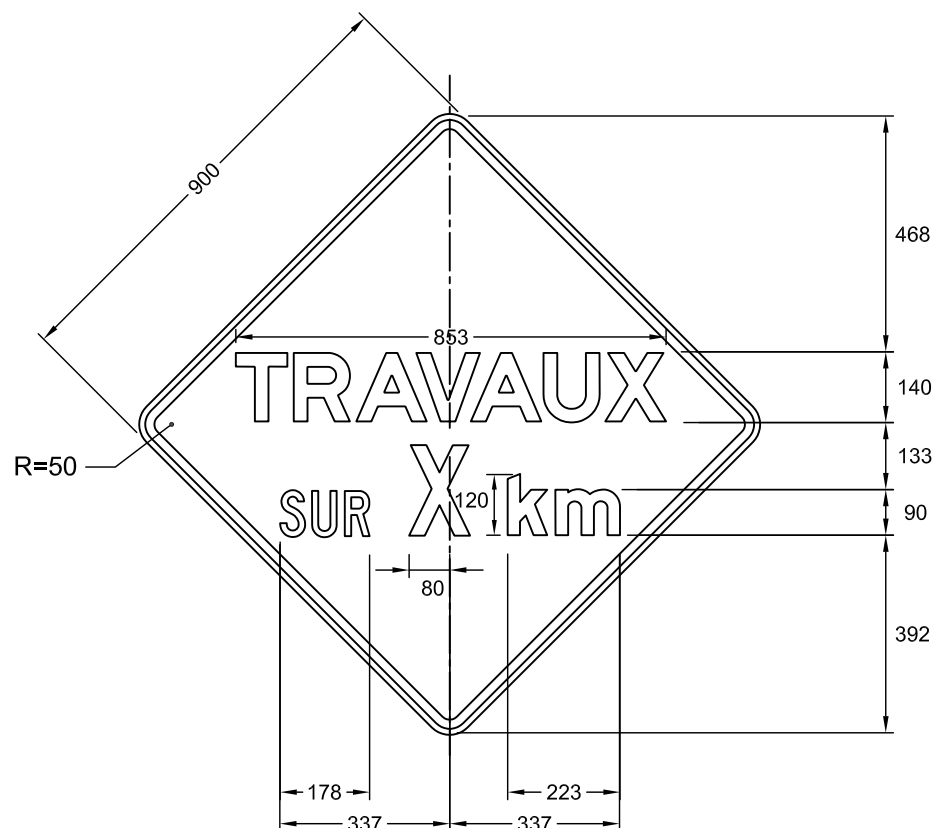

NSR : T - 30

IMP : 9906656051

" TRAVAUX "

Highway Gothic, Série E (mod.), Hauteur de 140 mm
Texte centré, 0 % d'écart entre les caractères

" sur "

Highway Gothic, Série C, Hauteur de 90 mm
25 % d'écart entre les caractères

" X "

Highway Gothic,
Hauteur de 180 mm
Série D si 1 chiffres
Série C si 2 chiffres

" km "

Highway Gothic, Série E (mod.),
hauteur de 120/90 mm (MAJ./min.)
0 % d'écart entre les caractères

Notes : - Les cotes sont en mm.

Nom du fichier : T-30-900x900.dwg

Format : 900 mm x 900 mm

Bordure : Noire, 19 mm de largeur à
13 mm au rebord du panneau

Pellicule : Orange fluo, type 7

Lettrage : Highway Gothic, noir

Échelle : 1: 15

Date : 2005-01-14


Dessiné par : Eric Beaumier, t.t.p.

Recommandé par : René Boulanger, t.t.p.

Approuvé par :

Michel Masse
Michel Masse, Ing.

DEVIS TECHNIQUE TYPE POUR LA FABRICATION DES PANNEAUX DE SIGNALISATION ROUTIÈRE LATÉRALE

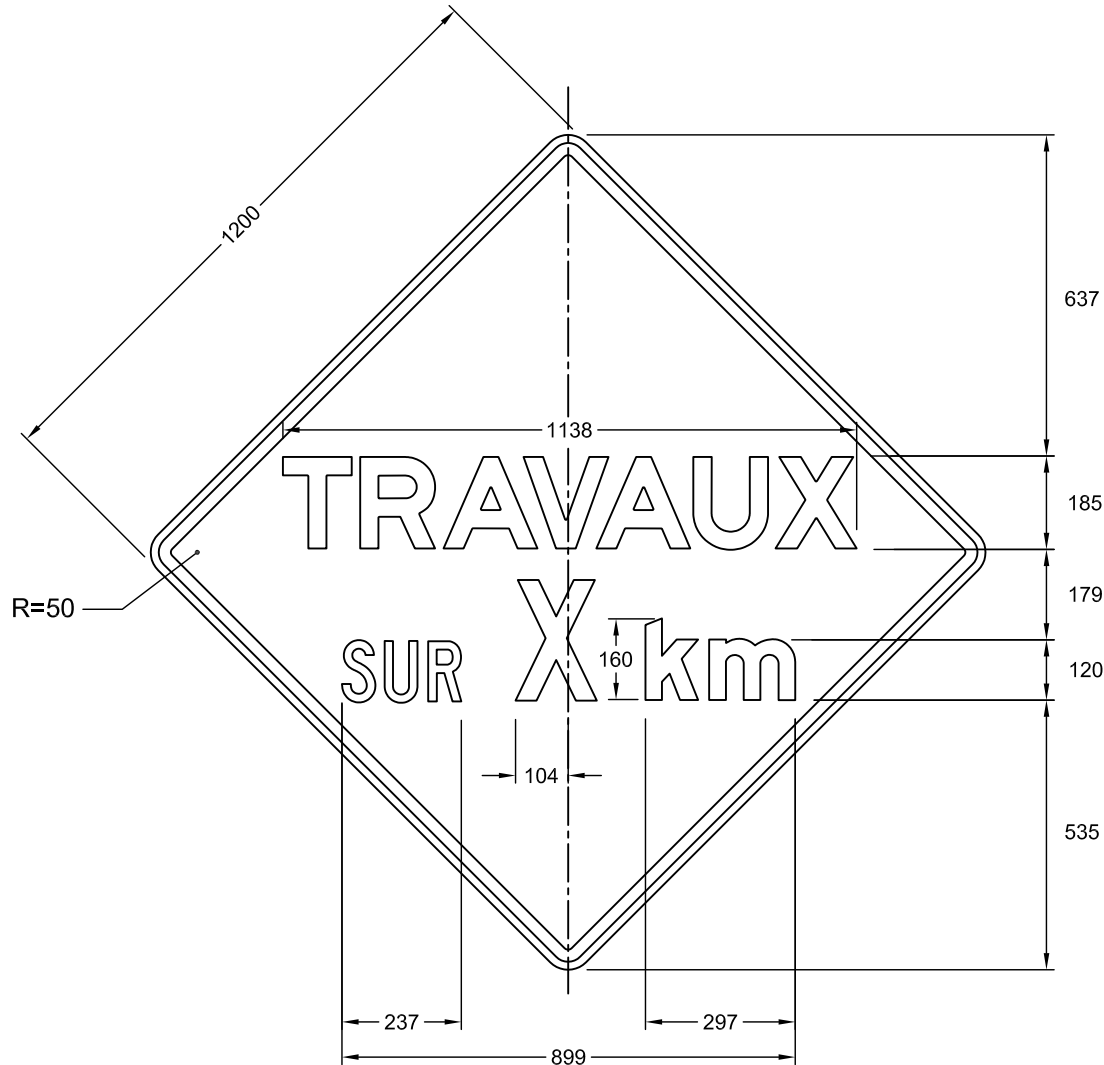

NSR : T - 30

IMP : 9906666119

" TRAVAUX "

Highway Gothic, Série E (mod.), Hauteur de 185 mm
Texte centré, 0 % d'écart entre les caractères

" sur "

Highway Gothic, Série C, Hauteur de 120 mm
25 % d'écart entre les caractères

" X "

Highway Gothic, Série D, Hauteur de 240 mm
Série D si 1 chiffre
Série C si 2 chiffres

" km "

Highway Gothic, Série E (mod.),
hauteur de 160/120 mm (MAJ./min.)
0 % d'écart entre les caractères

Notes : - Les cotes sont en mm.

Nom du fichier : T-30-1200x1200.dwg

Format : 1200 mm x 1200 mm

Bordure : Noire, 25 mm de largeur à
19 mm au rebord du panneau

Pellicule : Orange fluo, type 7

Lettrage : Highway Gothic, noir

Échelle : 1: 15

Date : 2005-01-14

Dessiné par : Eric Beaumier, t.t.p.

Recommandé par : René Boulanger, t.t.p.

Approuvé par :

Michel Masse, Ing.