


DEVIS TECHNIQUE TYPE POUR LA FABRICATION DES PANNEAUX DE SIGNALISATION ROUTIÈRE LATÉRALE

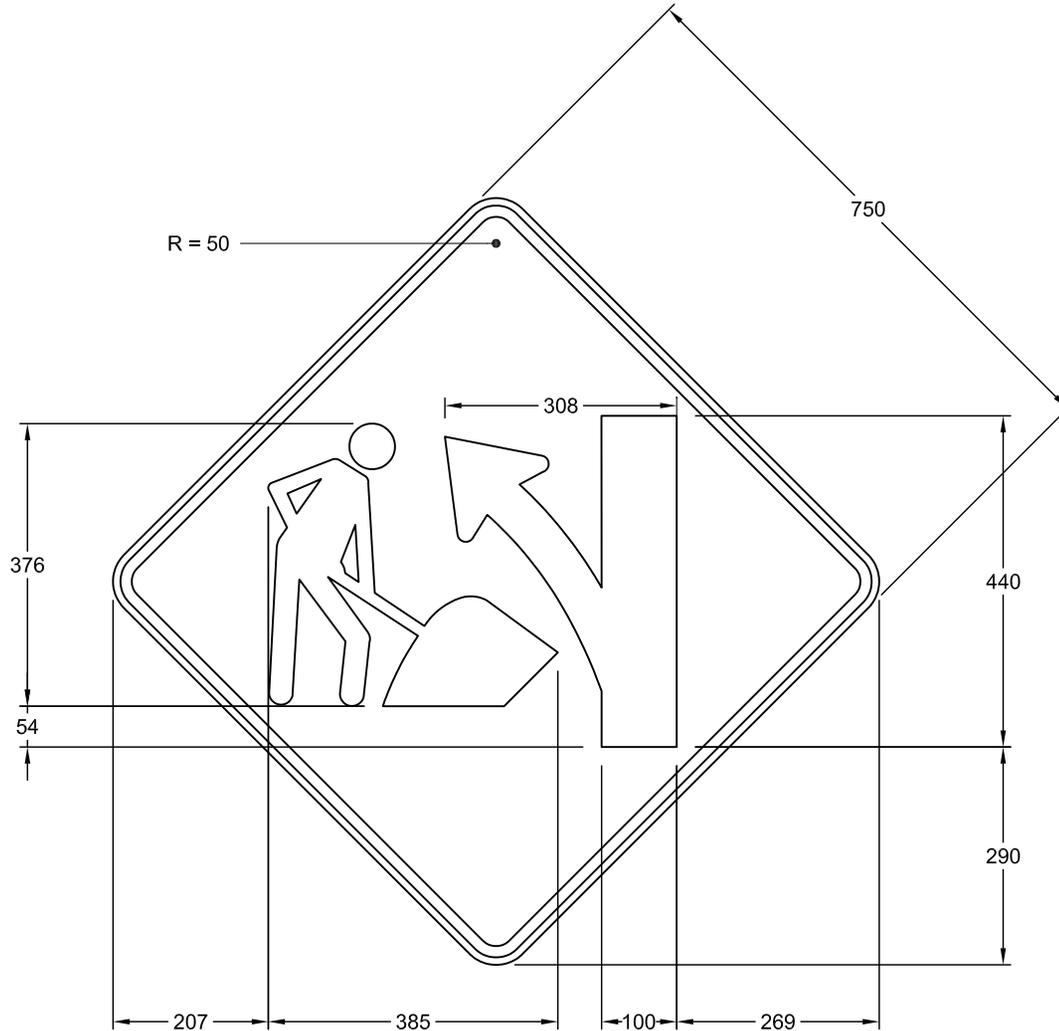

NSR : T-50-11-G

IMP : 9906666244

Notes :

- Les cotes sont en mm.

Nom du fichier : T-50-11-G-750x750.dwg

Format : 750 mm x 750 mm

Bordure : Noire, 15 mm de largeur à
10 mm au rebord du panneau

Pellicule : Orange fluo type VII

Lettrage : s. o.

Échelle : 1 : 10

Date : 2012-02-17


Dessiné par :

Caroline Pelletier, t.t.p.

Approuvé par :

Michel Masse
Michel Masse, ing.

DEVIS TECHNIQUE TYPE POUR LA FABRICATION DES PANNEAUX DE SIGNALISATION ROUTIÈRE LATÉRALE

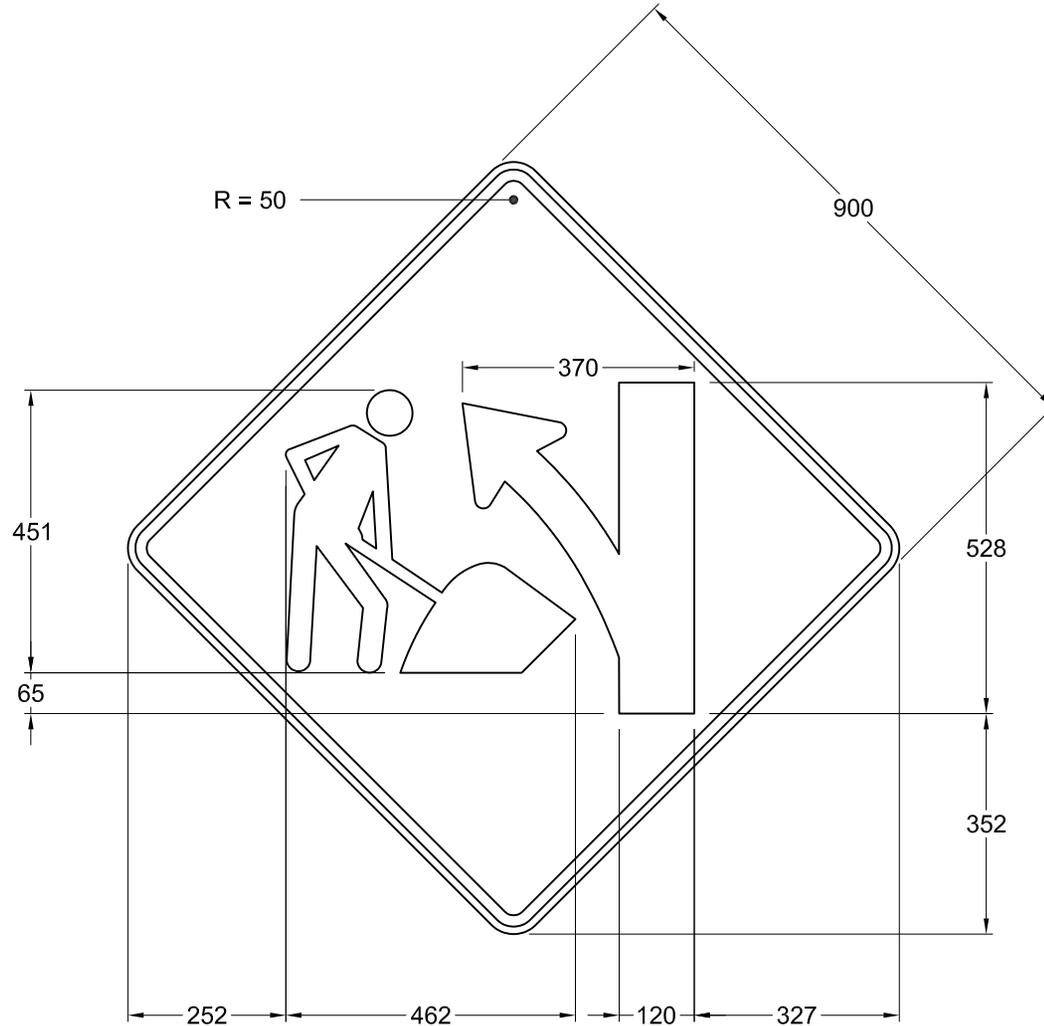

NSR : T-50-11-G

IMP : 9906666245

Notes :

- Les cotes sont en mm.

Nom du fichier : T-50-11-G-900x900.dwg

Pellicule : Orange fluo type VII

Dessiné par :

Caroline Pelletier, t.t.p.

Format : 900 mm x 900 mm

Lettrage : s. o.

Bordure : Noire, 18 mm de largeur à
12 mm au rebord du panneau


Échelle : 1 : 12

Approuvé par :

Michel Masse
Michel Masse, ing.

Date : 2012-02-17

DEVIS TECHNIQUE TYPE POUR LA FABRICATION DES
PANNEAUX DE SIGNALISATION ROUTIÈRE LATÉRALE

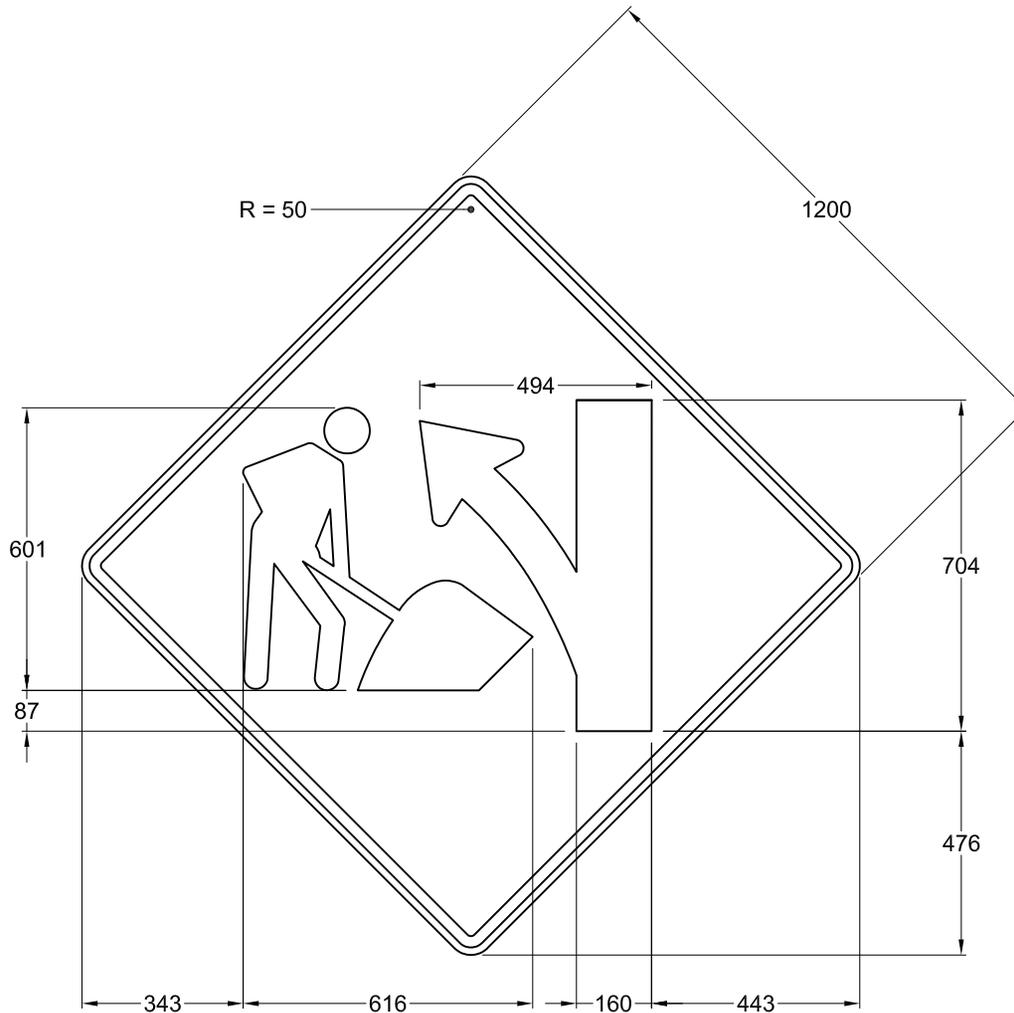

NSR : T-50-11-G

IMP : 9906666246

Notes :

- Les cotes sont en mm.

Nom du fichier : T-50-11-G-1200x1200.dwg

Pellicule : Orange fluo type VII

Dessiné par :

Caroline Pelletier, t.t.p.

Format : 1200 mm x 1200 mm

Lettrage : s. o.

Bordure : Noire, 24 mm de largeur à
16 mm au rebord du panneau

Échelle : 1 : 16

Approuvé par :

Michel Masse
Michel Masse, ing.

Date : 2012-02-17