


# DEVIS TECHNIQUE TYPE POUR LA FABRICATION DES PANNEAUX DE SIGNALISATION ROUTIÈRE LATÉRALE

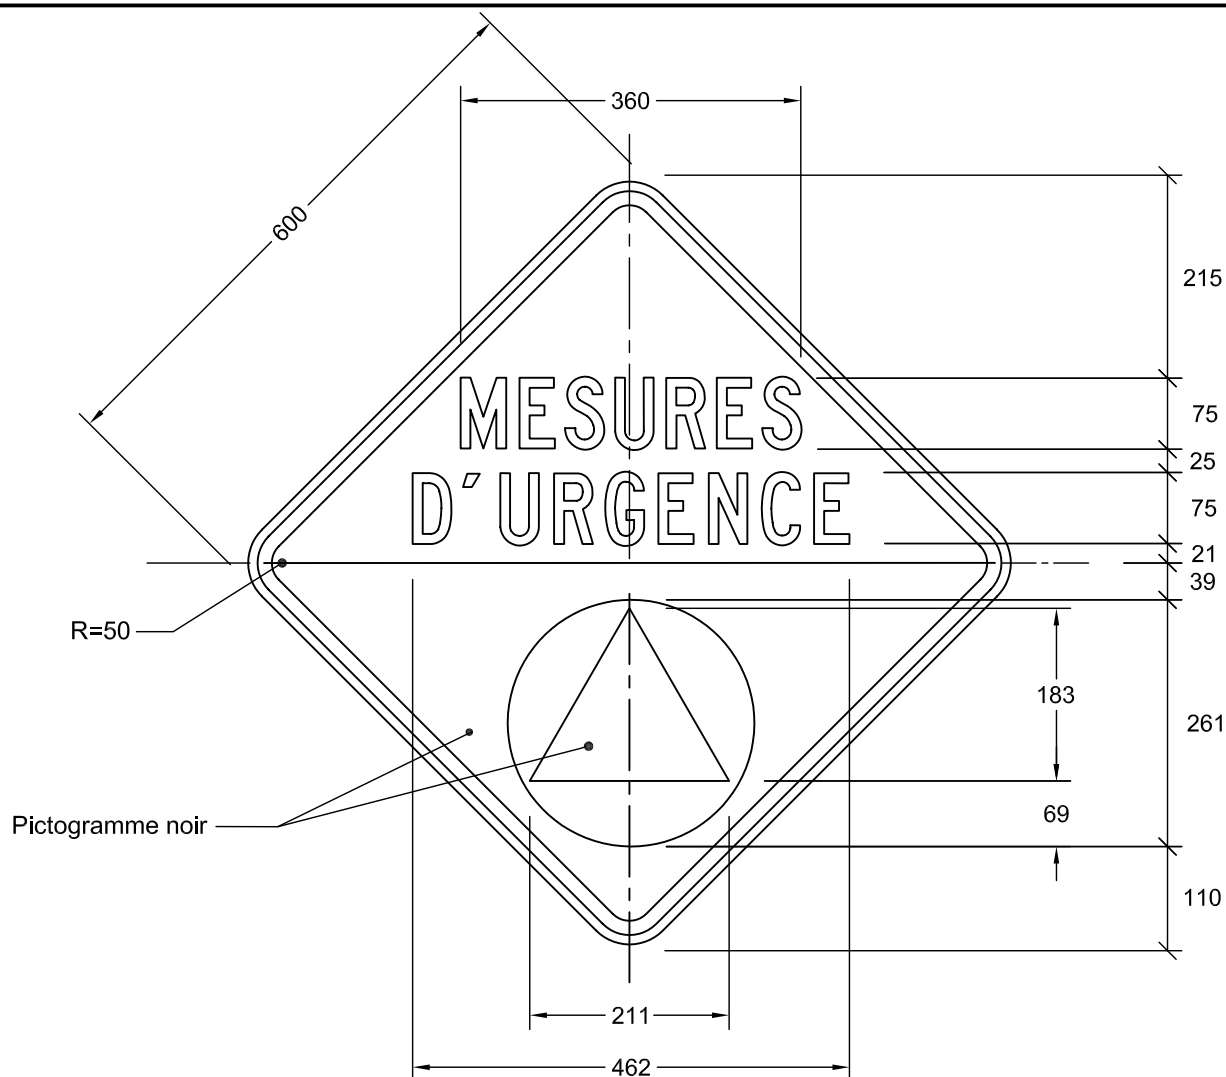

NSR : T - 50 - 8

IMP : 9906640009

" MESURES "  
Highway Gothic, Série C,  
Hauteur de 75 mm,  
0 % d'écart entre les caractères

" D'URGENCE "  
Highway Gothic, Série C,  
Hauteur de 75 mm,  
50 % d'écart entre les caractères

Note : Les cotes sont en mm.

Nom du fichier : T-50-8-600x600.dwg

Format : 600 mm x 600 mm

Bordure : Noire, 15 mm de largeur à  
10 mm au rebord du panneau

Pellicule : Orange fluo, type 7

Lettrage : Highway Gothic, noir.

Échelle : 1: 8

Date : 2009-06-12

Dessiné par :


Alex Barbeau

Recommandé par :

Approuvé par :

*Michel Masse*  
Michel Masse, Ing.

## DEVIS TECHNIQUE TYPE POUR LA FABRICATION DES PANNEAUX DE SIGNALISATION ROUTIÈRE LATÉRALE

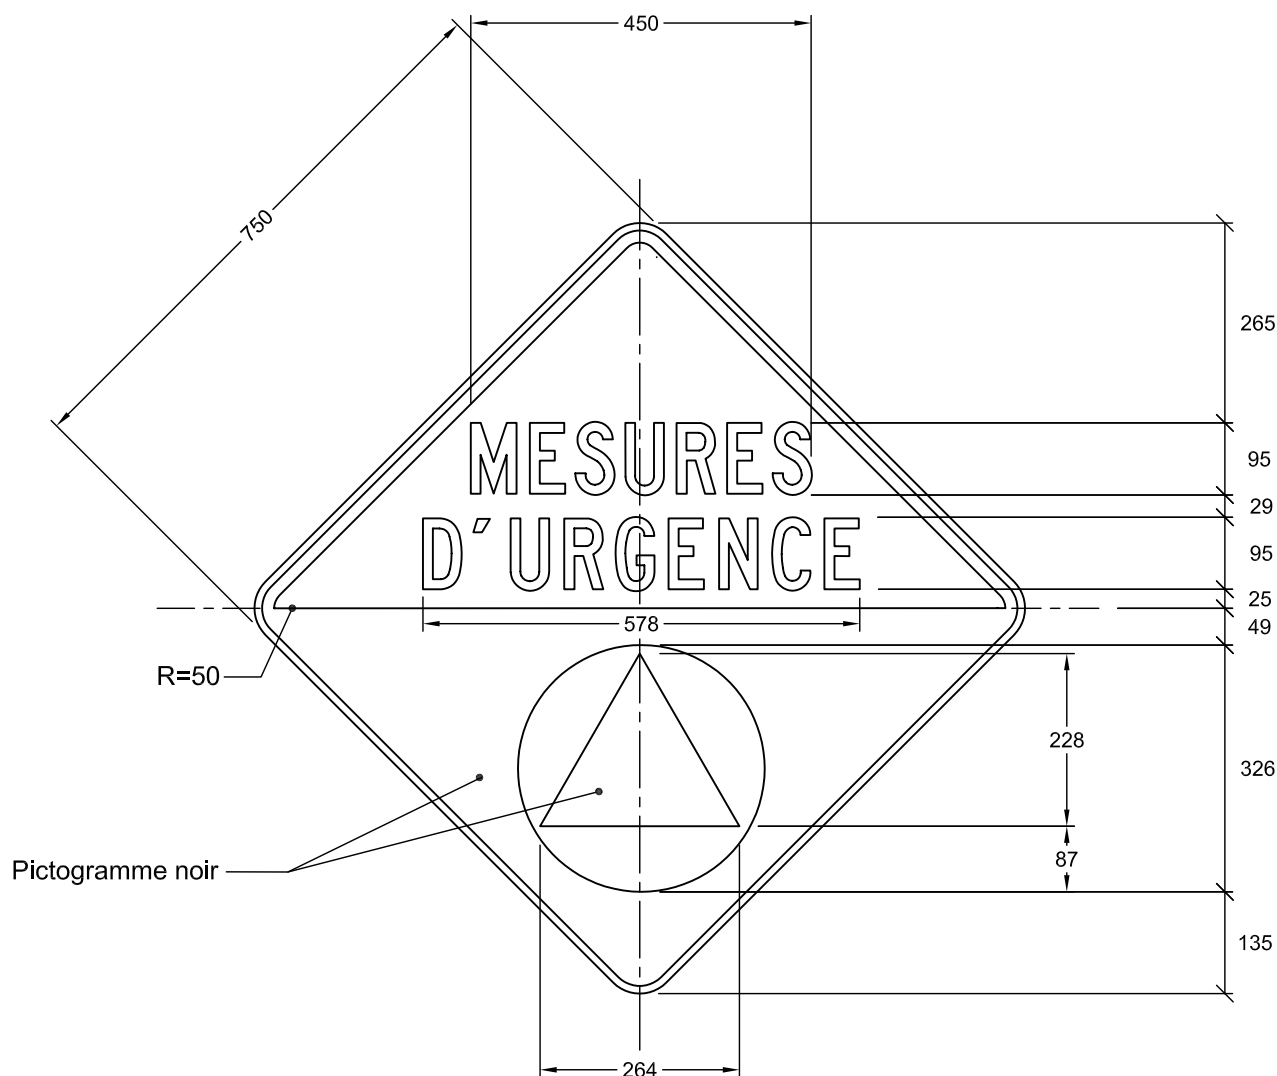

**NSR : T - 50 - 8**

**IMP : 9906650130**

" MESURES "  
Highway Gothic, Série C,  
Hauteur de 95 mm,  
0 % d'écart entre les caractères

" D'URGENCE "  
Highway Gothic, Série C,  
Hauteur de 95 mm,  
50 % d'écart entre les caractères

Note : Les cotes sont en mm.

Nom du fichier : T-50-8-750x750.dwg

Format : 750 mm x 750 mm

Bordure : Noire, 16 mm de largeur à  
10 mm au rebord du panneau

Pellicule : Orange fluo, type 7

Lettrage : Highway Gothic, noir

Échelle : 1: 10

Date : 2005-01-14

Dessiné par : Eric Beaumier, t.t.p.


Recommandé par : René Boulanger, t.t.p.

Approuvé par :

*Michel Masse*  
Michel Masse, Ing.



# DEVIS TECHNIQUE TYPE POUR LA FABRICATION DES PANNEAUX DE SIGNALISATION ROUTIÈRE LATÉRALE

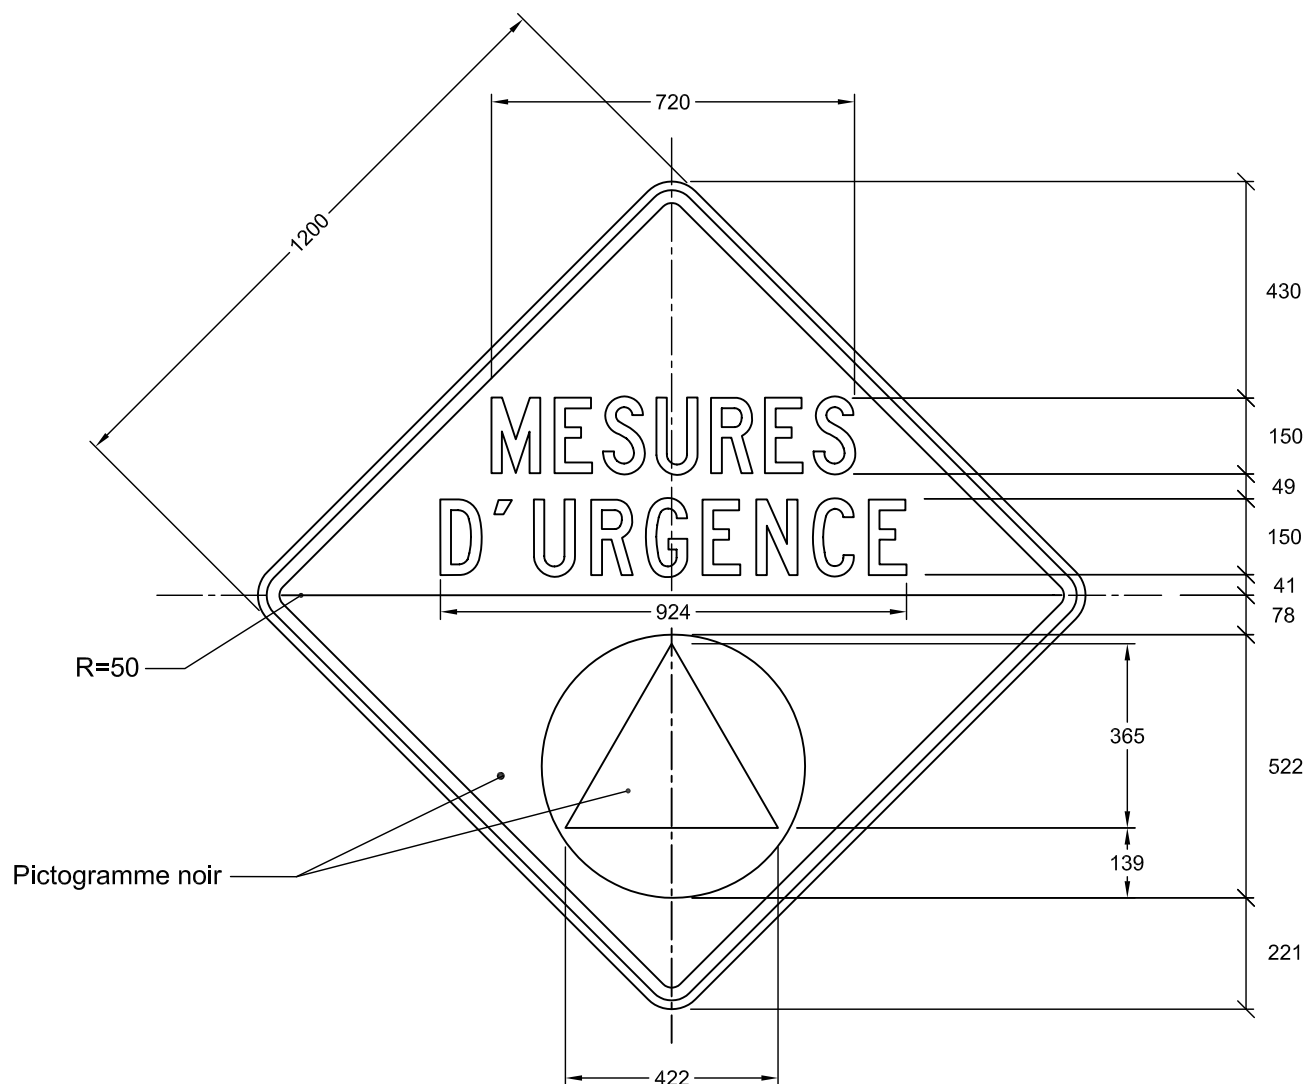

NSR : T - 50 - 8

IMP : 9906666218

" MESURES "  
Highway Gothic, Série C,  
Hauteur de 150 mm,  
0 % d'écart entre les caractères

" D'URGENCE "  
Highway Gothic, Série C,  
Hauteur de 150 mm,  
50 % d'écart entre les caractères

Note : Les cotes sont en mm.

Nom du fichier : T-50-8-1200X1200.dwg

Format : 1200 mm x 1200 mm

Bordure : Noire, 25 mm de largeur à  
19 mm au rebord du panneau

Pellicule : Orange fluo, type 7

Lettrage : Highway Gothic, noir.

Échelle : 1: 15

Date : 2005-01-14

Dessiné par : Eric Beaumier, t.t.p.

Recommandé par : René Boulanger, t.t.p.

Approuvé par :

*Michel Masse*  
Michel Masse, Ing.