



## DEVIS TECHNIQUE TYPE POUR LA FABRICATION DES PANNEAUX DE SIGNALISATION ROUTIÈRE LATÉRALE

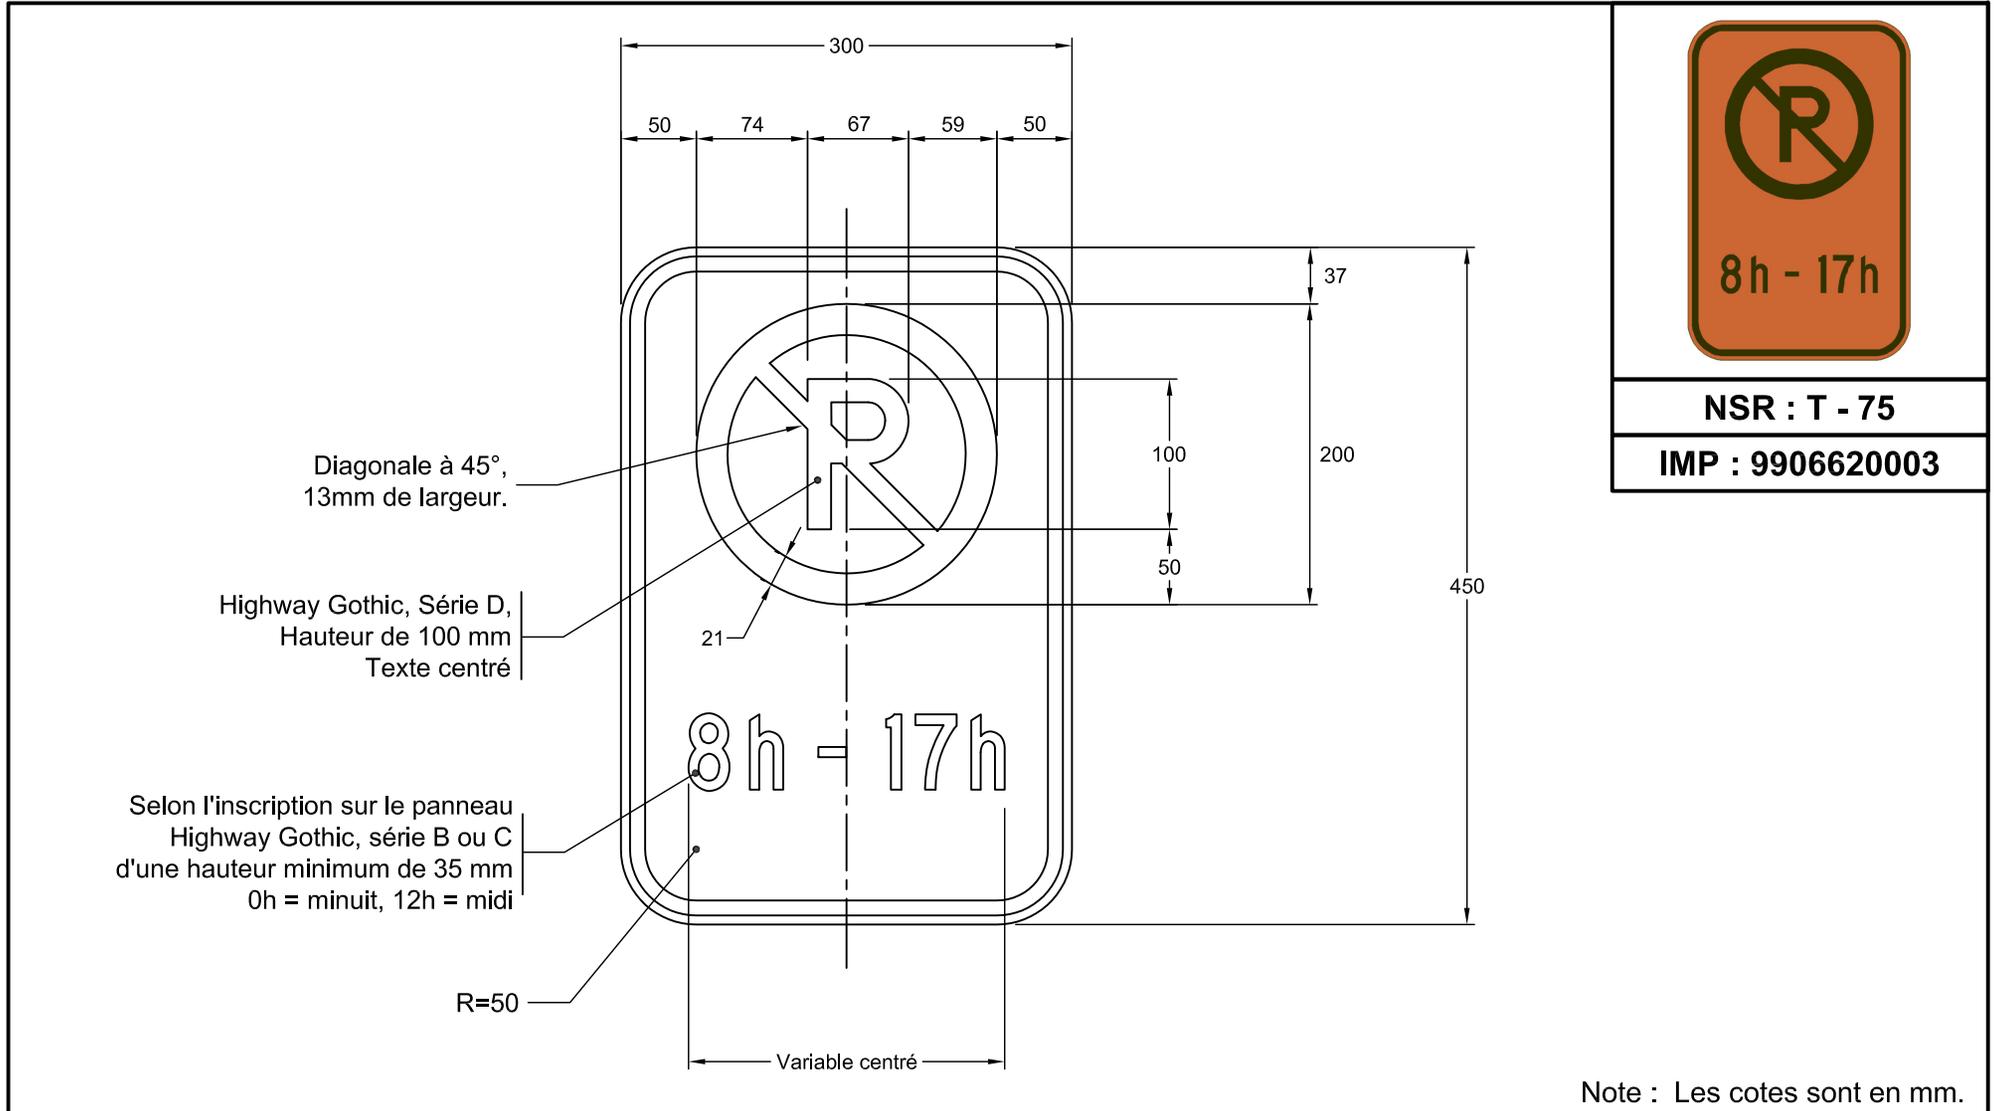

NSR : T - 75

IMP : 9906620003

Note : Les cotes sont en mm.
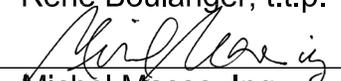
|  |                                 |  |
|--|---------------------------------|--|
| Nom du fichier : T-75-300x450.dwg                                | Pellicule : Orange fluo, type 7 | Dessiné par : Eric Beaumier, t.t.p.  |
| Format : 300 mm x 450 mm   | Lettrage : Highway Gothic, noir | Recommandé par : René Boulanger, t.t.p.  |
| Bordure : Noire, 10 mm de largeur à<br>6 mm au rebord du panneau | Échelle : 1: 5                  | Approuvé par :  |
|  | Date : 2005-01-14               | Michel Masse, Ing.   |