


## DEVIS TECHNIQUE TYPE POUR LA FABRICATION DES PANNEAUX DE SIGNALISATION ROUTIÈRE LATÉRALE

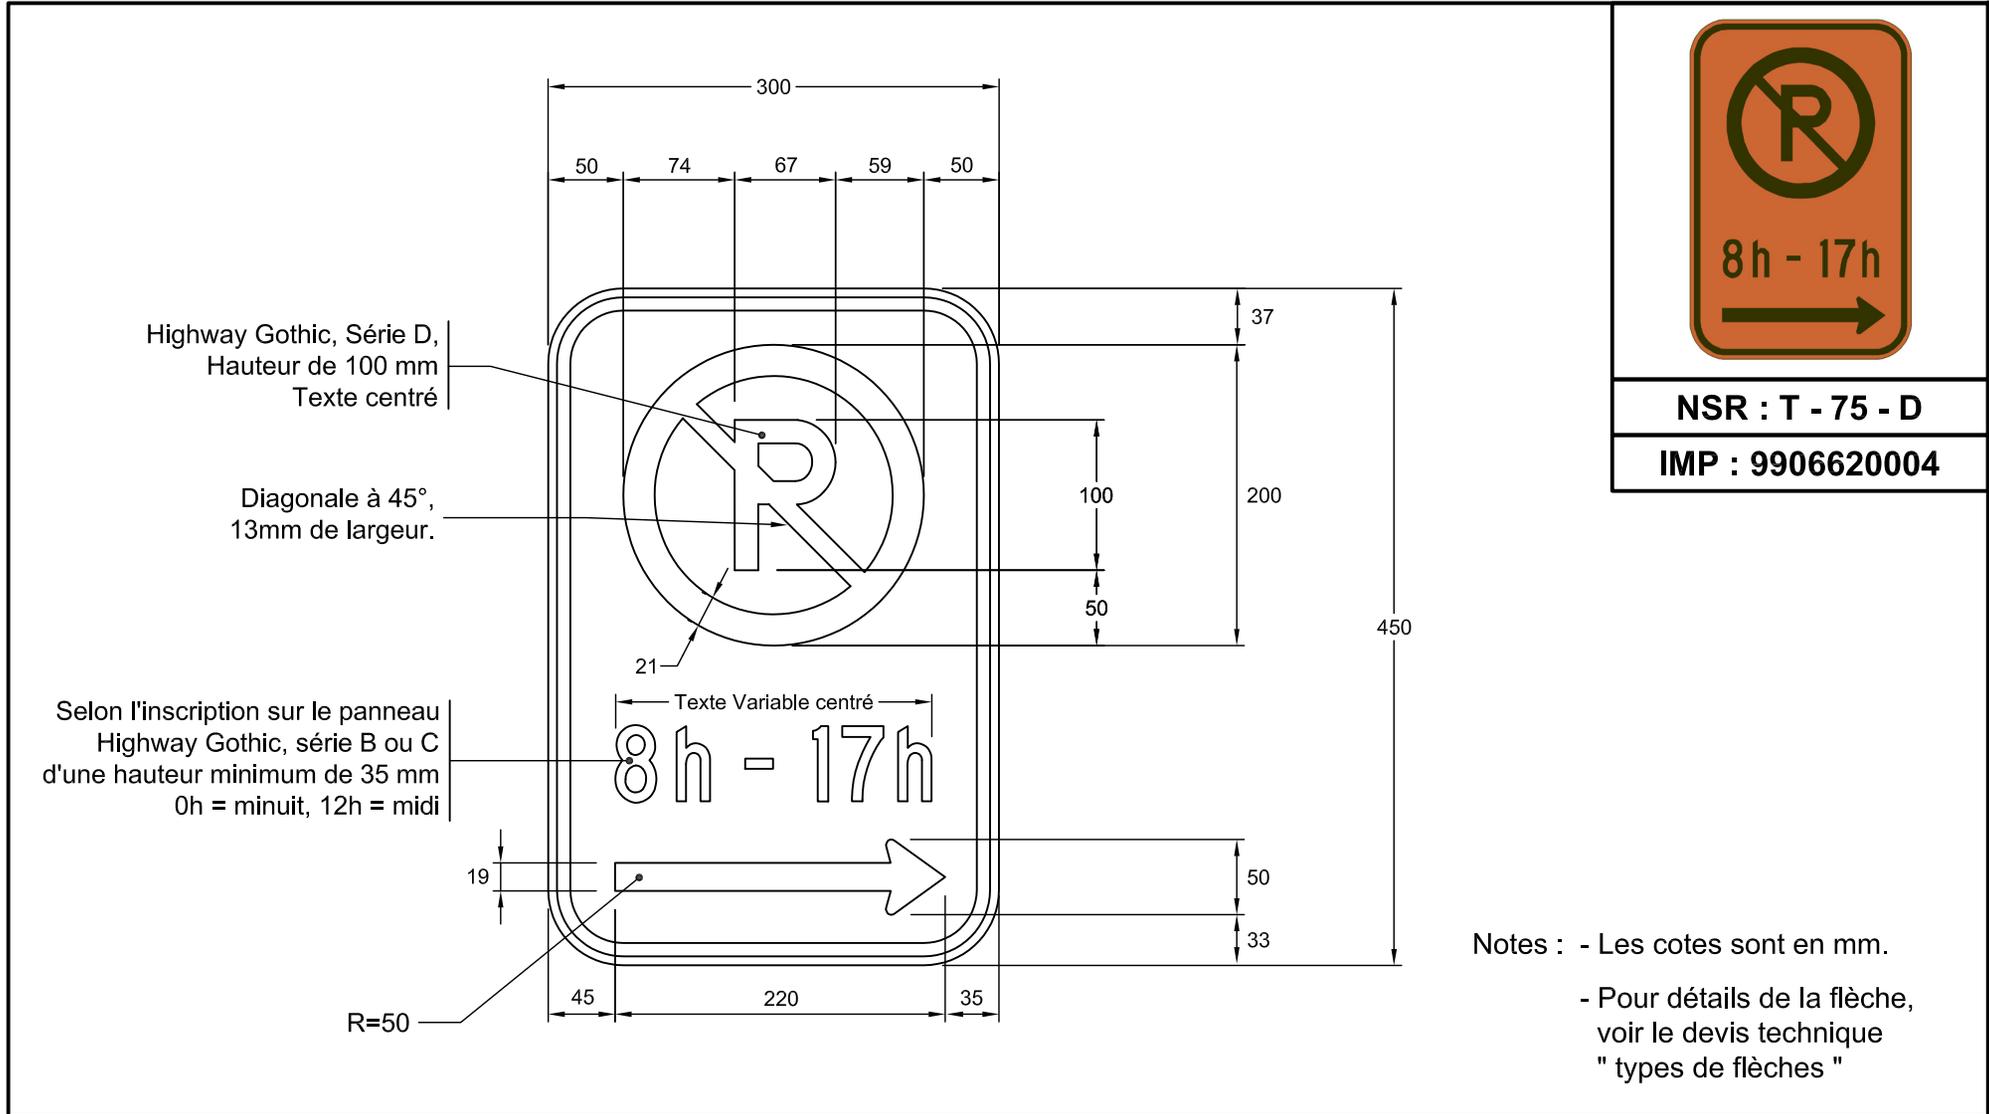

Nom du fichier : T-75-D-300x450.dwg	Pellicule : Orange fluo, type 7	Dessiné par : Eric Beaumier, t.t.p.
Format : 300 mm x 450 mm	Lettrage : Highway Gothic, noir	Recommandé par : René Boulanger, t.t.p.
Bordure : Noire, 10 mm de largeur à 6 mm au rebord du panneau	Échelle : 1: 5	Approuvé par : 
	Date : 2004-01-14	Michel Masse, Ing.