
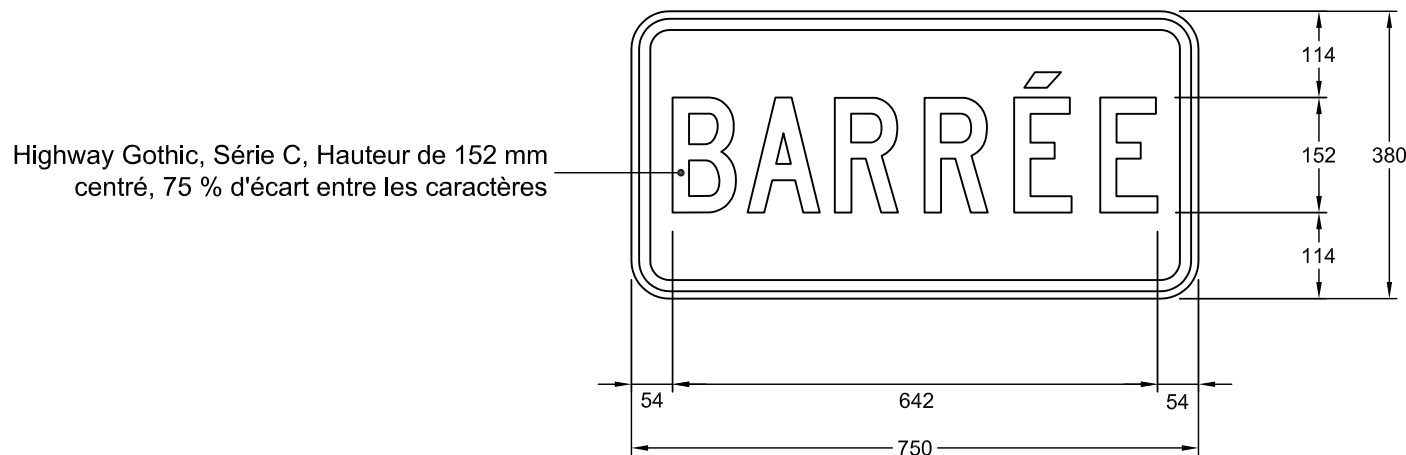


DEVIS TECHNIQUE TYPE POUR LA FABRICATION DES PANNEAUX DE SIGNALISATION ROUTIÈRE LATÉRALE

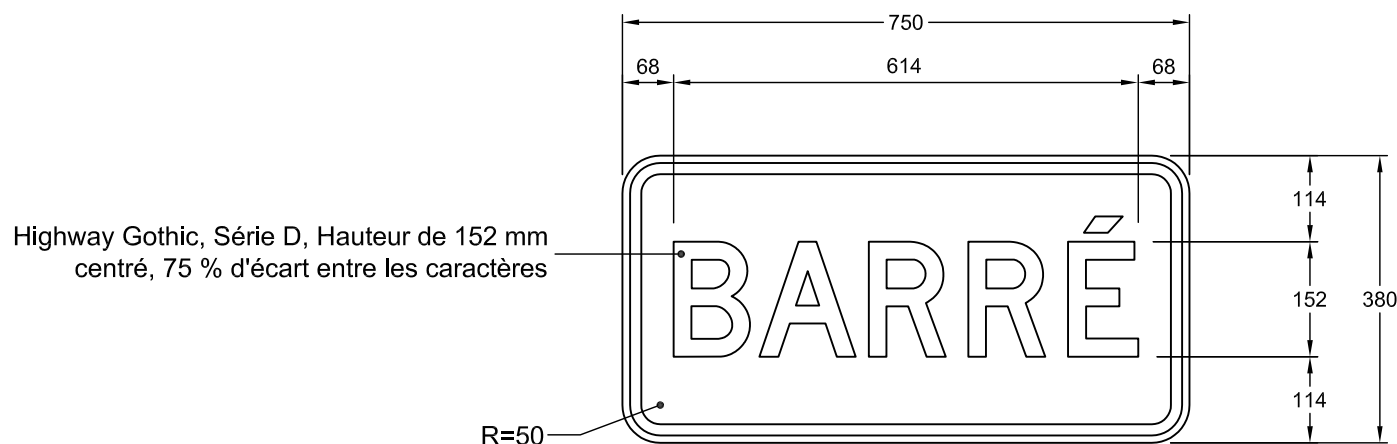

NSR: T - 80 - 7

BARRÉ : IMP : 9906649011

BARRÉE : IMP : 9906649019

Note : Les cotes sont en mm.

Nom du fichier : T-80-7-750x380.dwg

Format : 750 mm x 380 mm

Bordure : Noire, 16 mm de largeur à
10 mm au rebord du panneau

Pellicule : Orange fluo, type 7

Lettrage : Highway Gothic, noir

Échelle : 1: 10

Date : 2005-01-14

Dessiné par : Eric Beaumier, t.t.p.

Recommandé par : René Boulanger, t.t.p.


Approuvé par :

Michel Masse
Michel Masse, Ing.


DEVIS TECHNIQUE TYPE POUR LA FABRICATION DES PANNEAUX DE SIGNALISATION ROUTIÈRE LATÉRALE

Highway Gothic, Série D, Hauteur de 185 mm
centré, 75 % d'écart entre les caractères

R=50

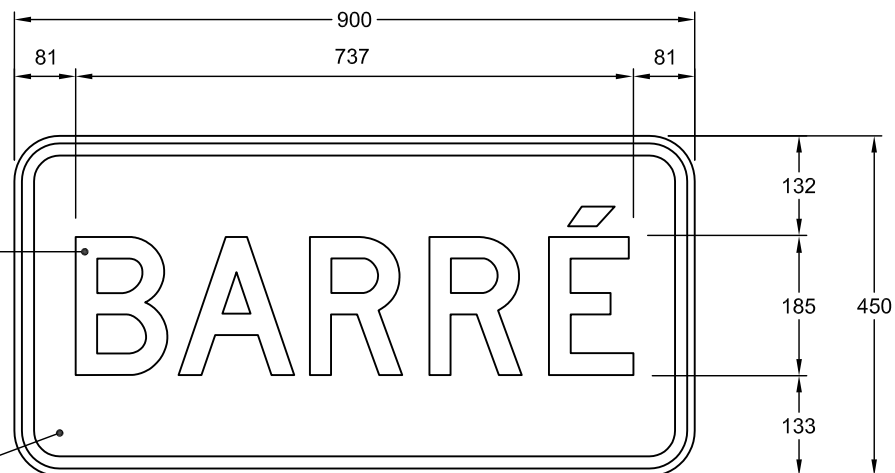

Highway Gothic, Série C, Hauteur de 185 mm
centré, 75 % d'écart entre les caractères

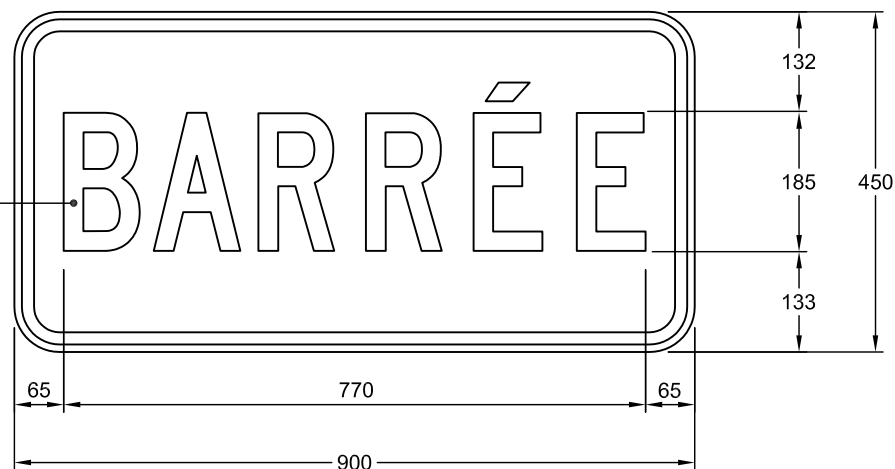

NSR : T - 80 - 7

BARRÉ : IMP : 9906654007

BARRÉE : IMP : 9906654016

Note : Les cotes sont en mm.

Nom du fichier : T-80-7-900x450.dwg

Format : 900 mm x 450 mm

Bordure : Noire, 16 mm de largeur à
10 mm au rebord du panneau

Pellicule : Orange fluo, type 7

Lettrage : Highway Gothic, noir

Échelle : 1: 10

Date : 2003-02-26



Dessiné par : Eric Beaumier, t.t.p.

Recommandé par : René Boulanger, t.t.p.

Approuvé par :

Michel Masse
Michel Masse, Ing.

DEVIS TECHNIQUE TYPE POUR LA FABRICATION DES PANNEAUX DE SIGNALISATION ROUTIÈRE LATÉRALE

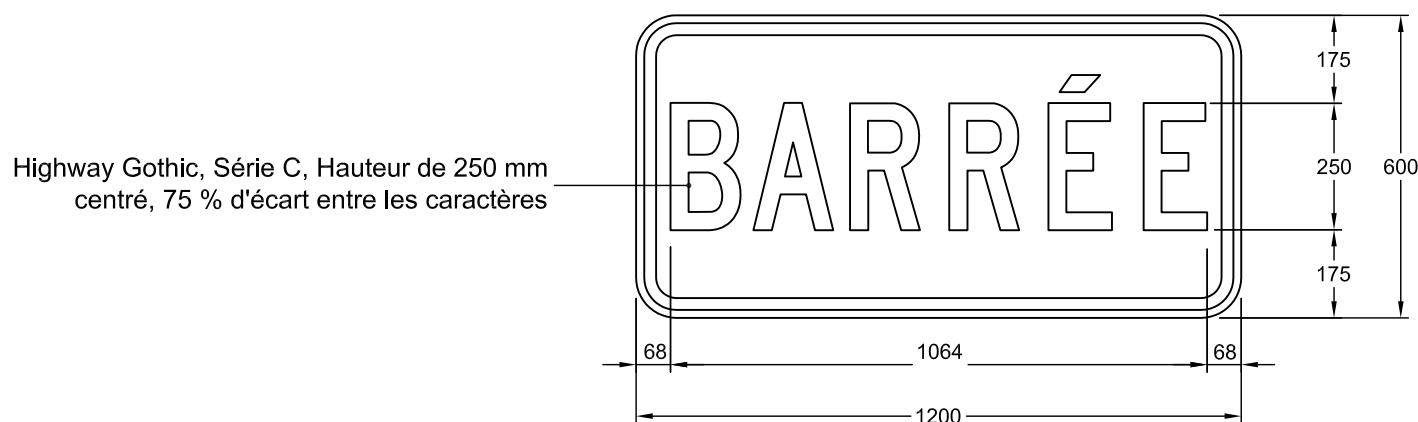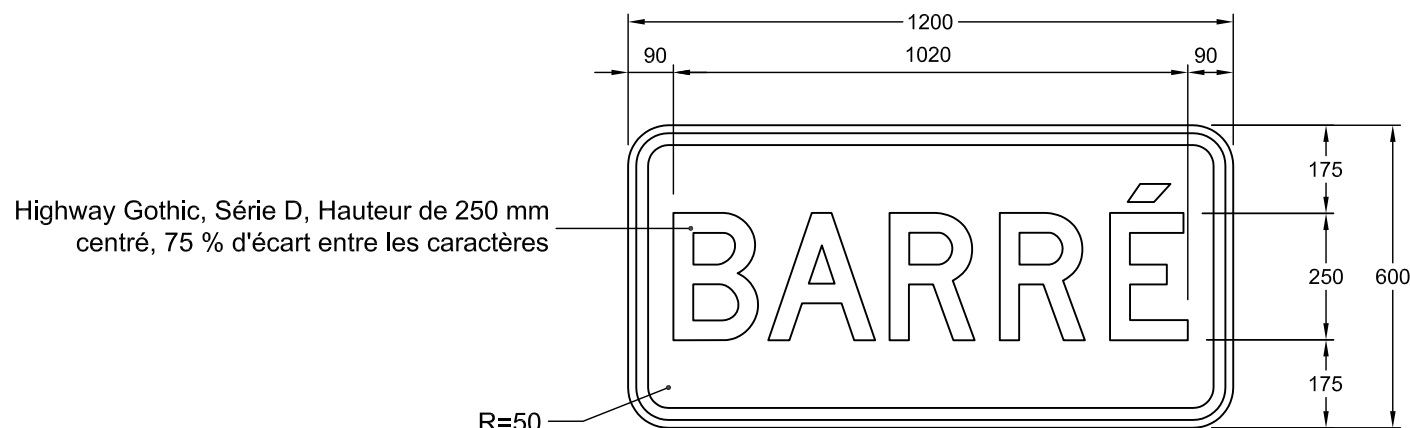

BARRÉ

BARRÉE

NSR: T - 80 - 7

BARRÉ : IMP : 9906663012

BARRÉE : IMP : 9906663021

Note : Les cotes sont en mm.

Nom du fichier : T-80-7-1200x600.dwg

Format : 1200 mm x 600 mm

Bordure : Noire, 19 mm de largeur à
13 mm au rebord du panneau

Pellicule : Orange fluo, type 7

Lettrage : Highway gothic, noir

Échelle : 1: 15

Date : 2005-01-14

Dessiné par : Eric Beaumier, t.t.p.

Recommandé par : René Boulanger, t.t.p.

Approuvé par :

Michel Masse
Michel Masse, Ing.