


DEVIS TECHNIQUE TYPE POUR LA FABRICATION DES PANNEAUX DE SIGNALISATION ROUTIÈRE LATÉRALE

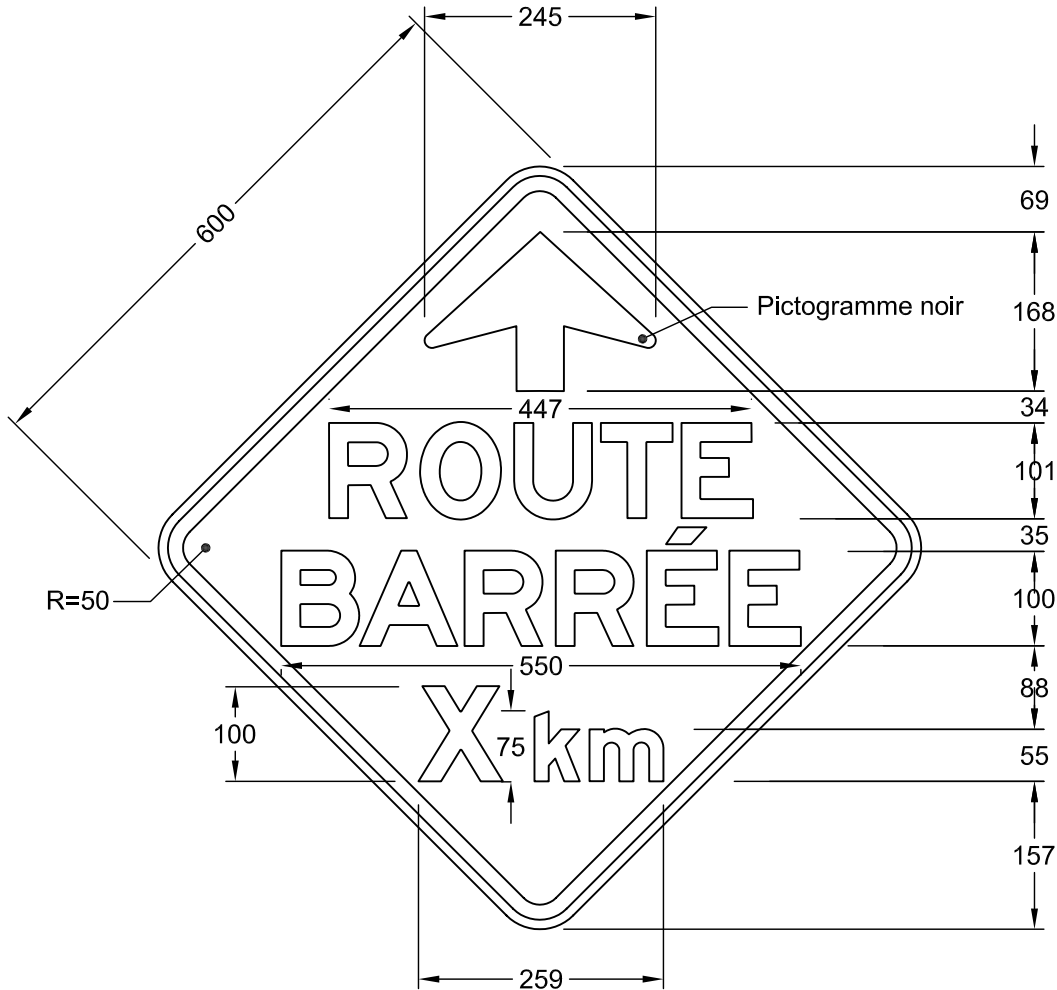

NSR : T - 85 - 1

"ROUTE "

Highway Gothic, Série E mod., Hauteur de 100 mm
Texte centré, 25 % d'écart entre les caractères

"BARRÉE "

Highway Gothic, Série E mod., Hauteur de 100 mm
Texte centré, 25 % d'écart entre les caractères

" X "

Highway Gothic, Série E mod., Hauteur de 100 mm

" km "

Highway Gothic, Série E ,
hauteur de 75/55 mm (MAJ./min.)
0 % d'écart entre les caractères

Notes : - Les cotes sont en mm.

- Pour détails de la flèche,
voir le devis technique
" types de flèches "

Nom du fichier : T-85-1-600x600.dwg

Format : 600 mm x 600 mm

Bordure : Noire, 16 mm de largeur à
10 mm au rebord du panneau

Pellicule : Orange fluo, type 7

Lettrage : Highway Gothic, noir

Échelle : 1: 8

Date : 2009-06-18


Dessiné par : Pierre-Olivier Fecteau

Recommandé par :

Approuvé par :

Michel Masse
Michel Masse, Ing.

DEVIS TECHNIQUE TYPE POUR LA FABRICATION DES PANNEAUX DE SIGNALISATION ROUTIÈRE LATÉRALE

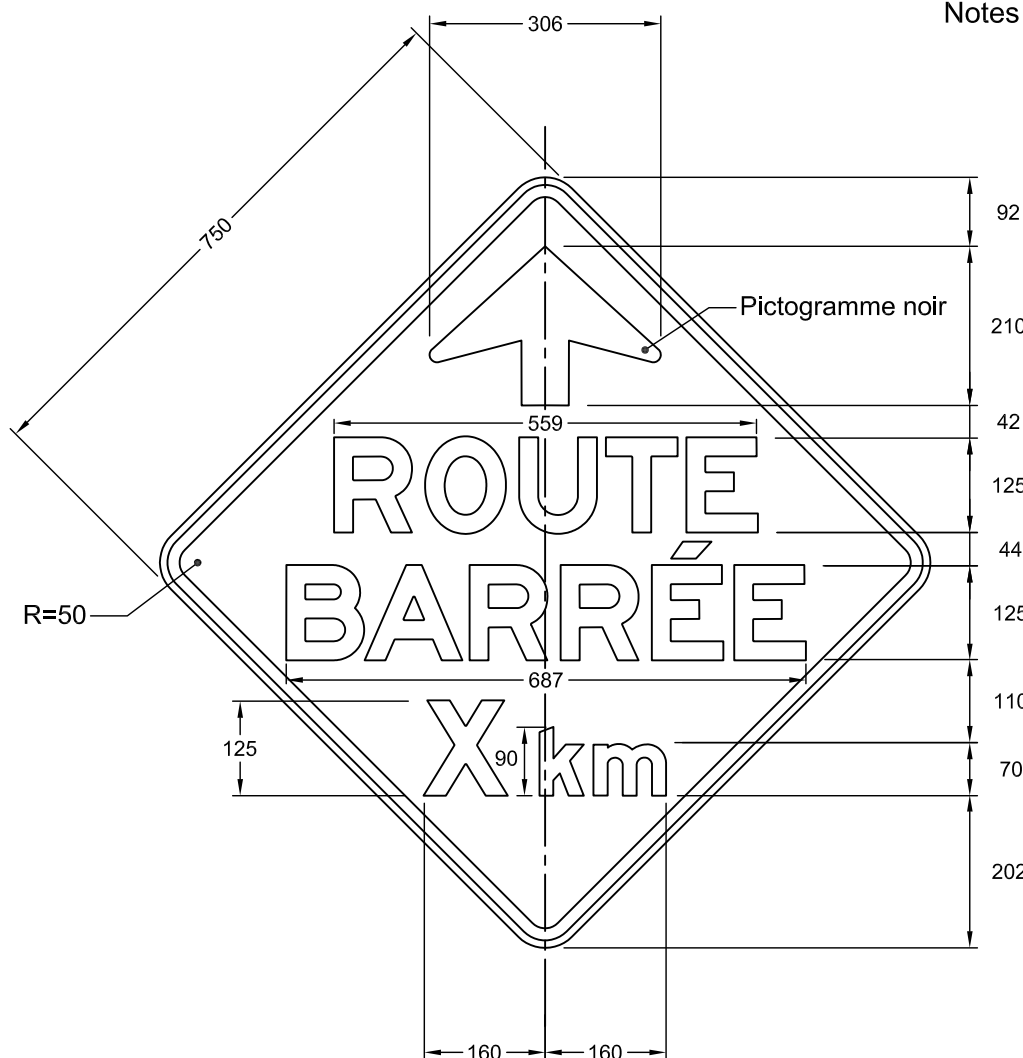

Notes : - Les cotes sont en mm.

- Pour détails de la flèche,
voir le devis technique
" types de flèches "



NSR : T - 85 - 1

IMP : 9906650140

"ROUTE "

Highway Gothic, Série E mod., Hauteur de 125 mm
Texte centré, 25 % d'écart entre les caractères

"BARRÉE "

Highway Gothic, Série E mod., Hauteur de 125 mm
Texte centré, 25 % d'écart entre les caractères

" X "

Highway Gothic, Série E, Hauteur de 125 mm

" km "

Highway Gothic, Série E ,
hauteur de 90/70 mm (MAJ./min.)
0 % d'écart entre les caractères

Nom du fichier : T-85-1-750x750.dwg

Format : 750 mm x 750 mm

Bordure : Noire, 16 mm de largeur à
10 mm au rebord du panneau

Pellicule : Orange fluo, type 7

Lettrage : Highway Gothic, noir

Échelle : 1: 10

Date : 2005-01-14


Dessiné par : Eric Beaumier, t.t.p.

Recommandé par : René Boulanger, t.t.p.

Approuvé par :

Michel Masse, Ing.

DEVIS TECHNIQUE TYPE POUR LA FABRICATION DES PANNEAUX DE SIGNALISATION ROUTIÈRE LATÉRALE

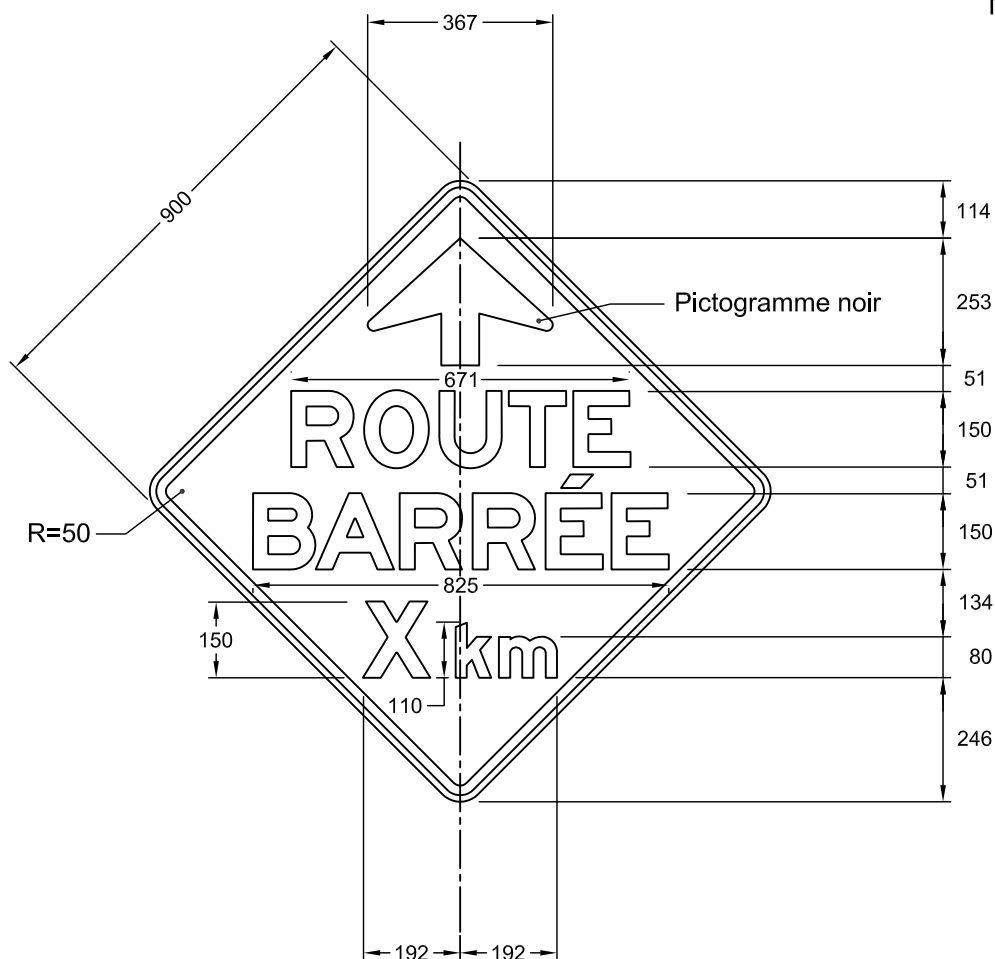

Notes : - Les cotes sont en mm.

- Pour détails de la flèche,
voir le devis technique
" types de flèches "



NSR : T - 85 -1

IMP : 9906656069

"ROUTE "

Highway Gothic, Série E mod., Hauteur de 150 mm
Texte centré, 25 % d'écart entre les caractères

"BARRÉE "

Highway Gothic, Série E mod., Hauteur de 150 mm
Texte centré, 25 % d'écart entre les caractères

" X "

Highway Gothic, Série E mod., Hauteur de 150 mm

" km "

Highway Gothic, Série E ,
hauteur de 110/80 mm (MAJ./min.)
0 % d'écart entre les caractères

Nom du fichier : T-85-1-900x900.dwg

Format : 900 mm x 900 mm

Bordure : Noire, 19 mm de largeur à
13 mm au rebord du panneau

Pellicule : Orange fluo, type 7

Lettrage : Highway Gothic ,noir

Échelle : 1: 15

Date : 2005-01-14


Dessiné par : Eric Beaumier, t.t.p.

Recommandé par : René Boulanger, t.t.p.

Approuvé par :

Michel Masse
Michel Masse, Ing.

DEVIS TECHNIQUE TYPE POUR LA FABRICATION DES PANNEAUX DE SIGNALISATION ROUTIÈRE LATÉRALE

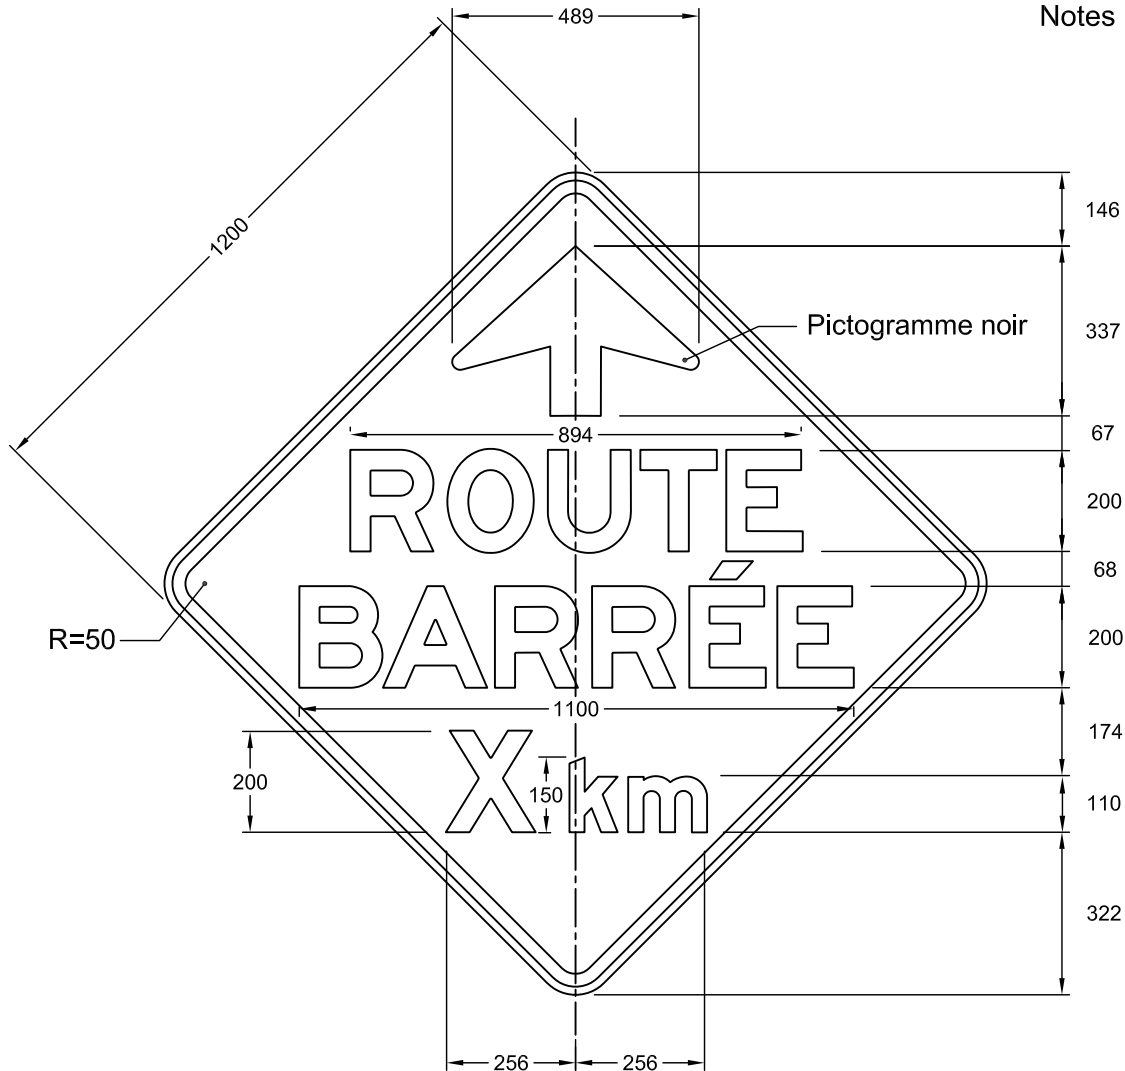

Notes : - Les cotes sont en mm.

- Pour détails de la flèche,
voir le devis technique
" types de flèches "



NSR : T - 85 - 1

IMP : 9906666137

"ROUTE "

Highway Gothic, Série E mod., Hauteur de 200 mm
Texte centré, 25 % d'écart entre les caractères

"BARRÉE "

Highway Gothic, Série E mod., Hauteur de 200 mm
Texte centré, 25 % d'écart entre les caractères

" X "

Highway Gothic, Série E mod., Hauteur de 200 mm

" km "

Highway Gothic, Série E ,
hauteur de 150/110 mm (MAJ./min.)
0 % d'écart entre les caractères

Nom du fichier : T-85-1-1200x1200.dwg

Format : 1200 mm x 1200 mm

Bordure : Noire, 25 mm de largeur à
19 mm au rebord du panneau

Pellicule : Orange fluo, type 7

Lettrage : Highway Gothic, noir

Échelle : 1: 15

Date : 2005-01-14

Dessiné par : Eric Beaumier, t.t.p.

Recommandé par : René Boulanger, t.t.p.

Approuvé par :

Michel Masse, Ing.