


DEVIS TECHNIQUE TYPE POUR LA FABRICATION DES PANNEAUX DE SIGNALISATION ROUTIÈRE LATÉRALE

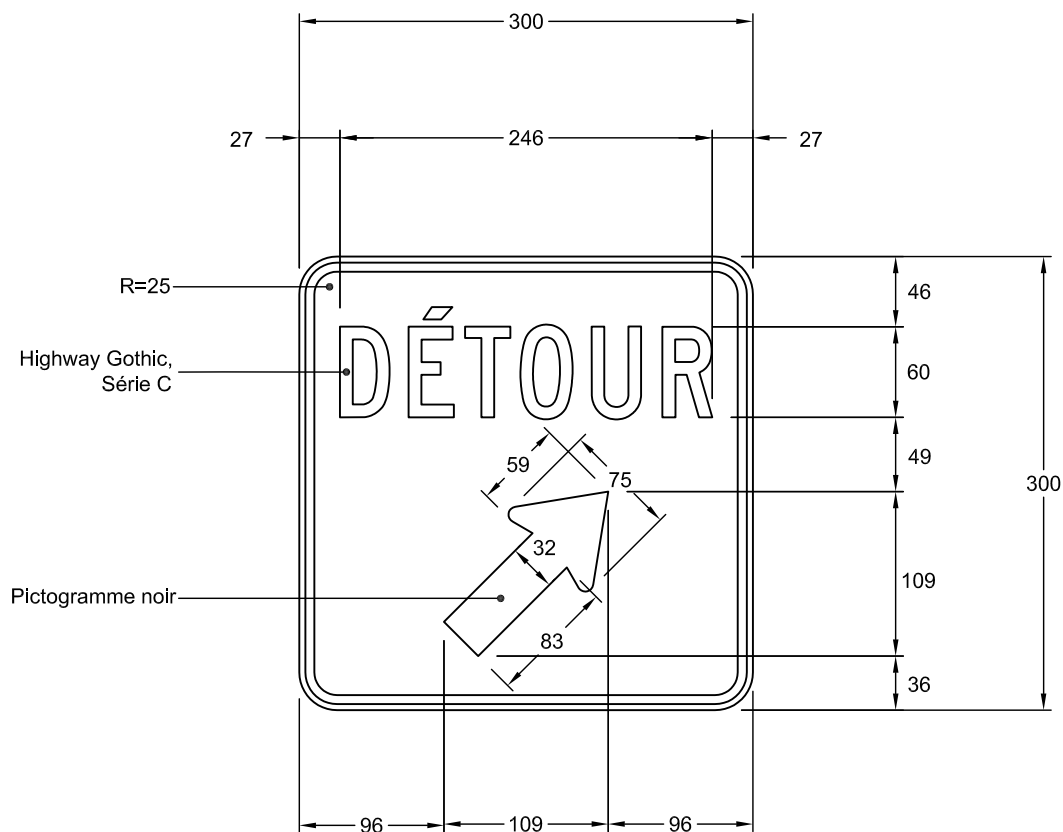

NSR : T - 90 - 10 - D

IMP : 9906610001

Notes : - Les cotes sont en mm.

- Pour détails de la flèche,
voir le devis technique
" types de flèches "

Nom du fichier : T-90-10-D-300x300.dwg

Format : 300 mm x 300 mm

Bordure : Noire, 6 mm de largeur à
4 mm au rebord du panneau

Pellicule : Orange fluo, type 7

Lettrage : Highway Gothic, noir

Échelle : 1 : 5

Date : 2009-02-02


Dessiné par : Caroline Pelletier, t.t.p.

Recommandé par : René Boulanger, t.t.p.

Approuvé par :

Michel Masse
Michel Masse, Ing.

DEVIS TECHNIQUE TYPE POUR LA FABRICATION DES PANNEAUX DE SIGNALISATION ROUTIÈRE LATÉRALE

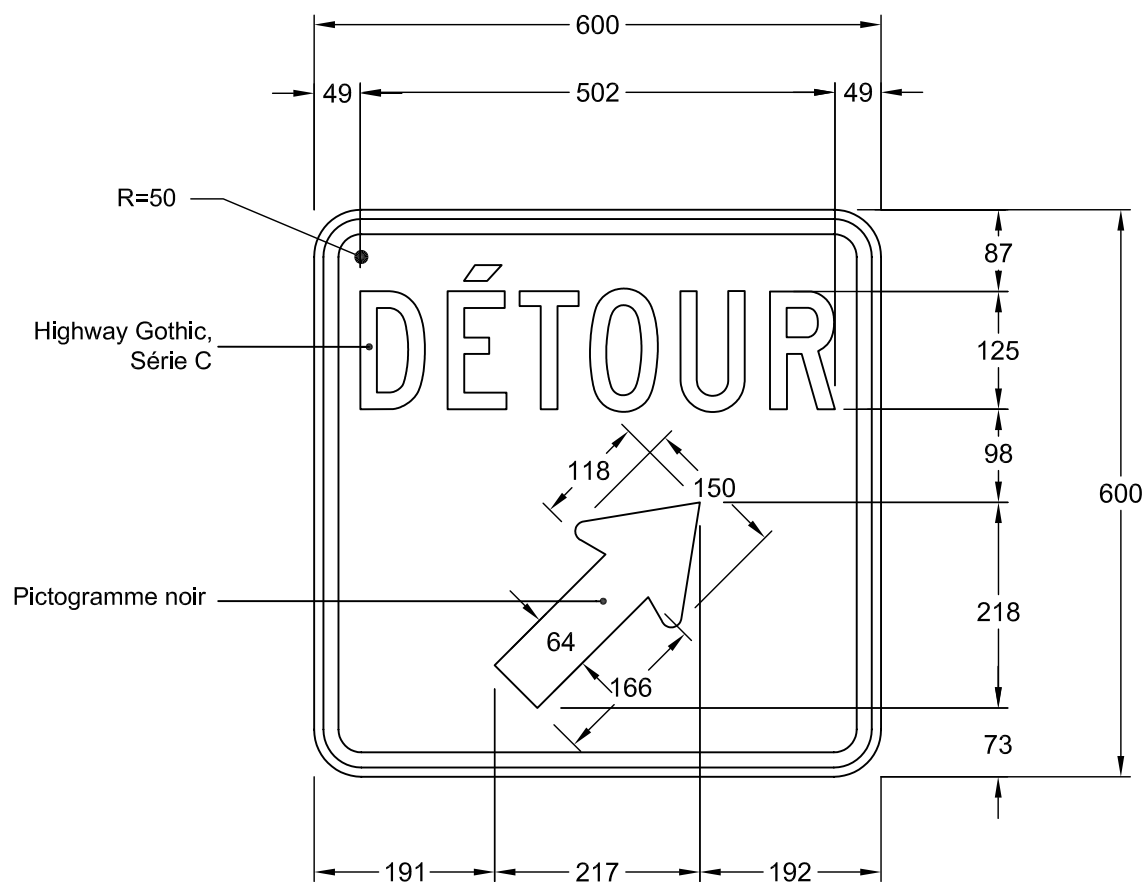

NSR : T - 90 - 10 - D

Notes : - Les cotes sont en mm.
- Pour détails de la flèche,
voir le devis technique
" types de flèches "

Nom du fichier : T -90-10-D-600x600.dwg

Format : 600 mm x 600 mm

Bordure : Noire, 16 mm de largeur à
10 mm au rebord du panneau

Pellicule : Orange fluo, type 7

Lettrage : Highway Gothic, noir

Échelle : 1 : 8

Date : 2009-06-18


Dessiné par : Pierre-Olivier Fecteau

Recommandé par :

Approuvé par :

Michel Masse
Michel Masse, Ing.

DEVIS TECHNIQUE TYPE POUR LA FABRICATION DES PANNEAUX DE SIGNALISATION ROUTIÈRE LATÉRALE

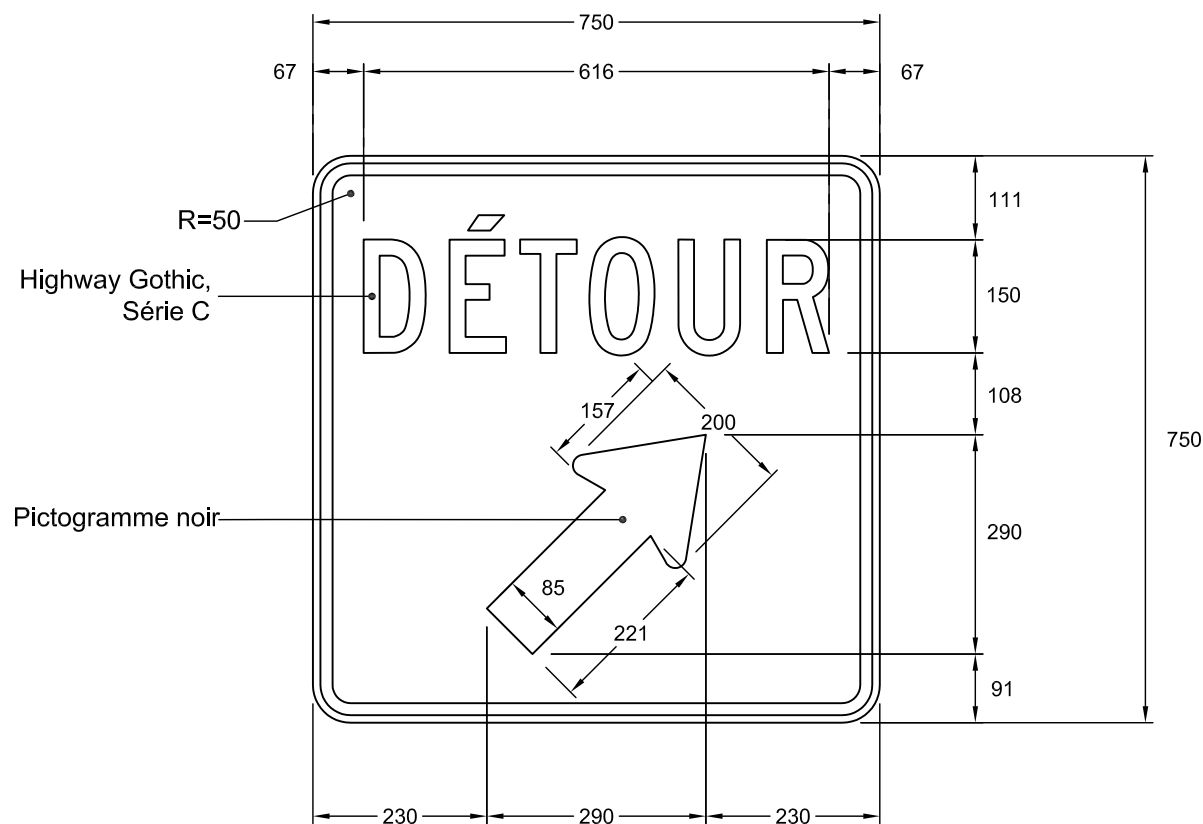

NSR : T - 90 - 10 - D

IMP : 9906650151

Notes : - Les cotes sont en mm.

- Pour détails de la flèche,
voir le devis technique
" types de flèches "

Nom du fichier : T-90-10-D-750x750.dwg

Format : 750 mm x 750 mm

Bordure : Noire, 16 mm de largeur à
10 mm au rebord du panneau

Pellicule : Orange fluo type 7

Lettrage : Highway Gothic, noir

Échelle : 1 : 10

Date : 2009-02-02


Dessiné par : Caroline Pelletier, t.t.p.

Recommandé par : René Boulanger, t.t.p.

Approuvé par :

Michel Masse
Michel Masse, Ing.

DEVIS TECHNIQUE TYPE POUR LA FABRICATION DES PANNEAUX DE SIGNALISATION ROUTIÈRE LATÉRALE

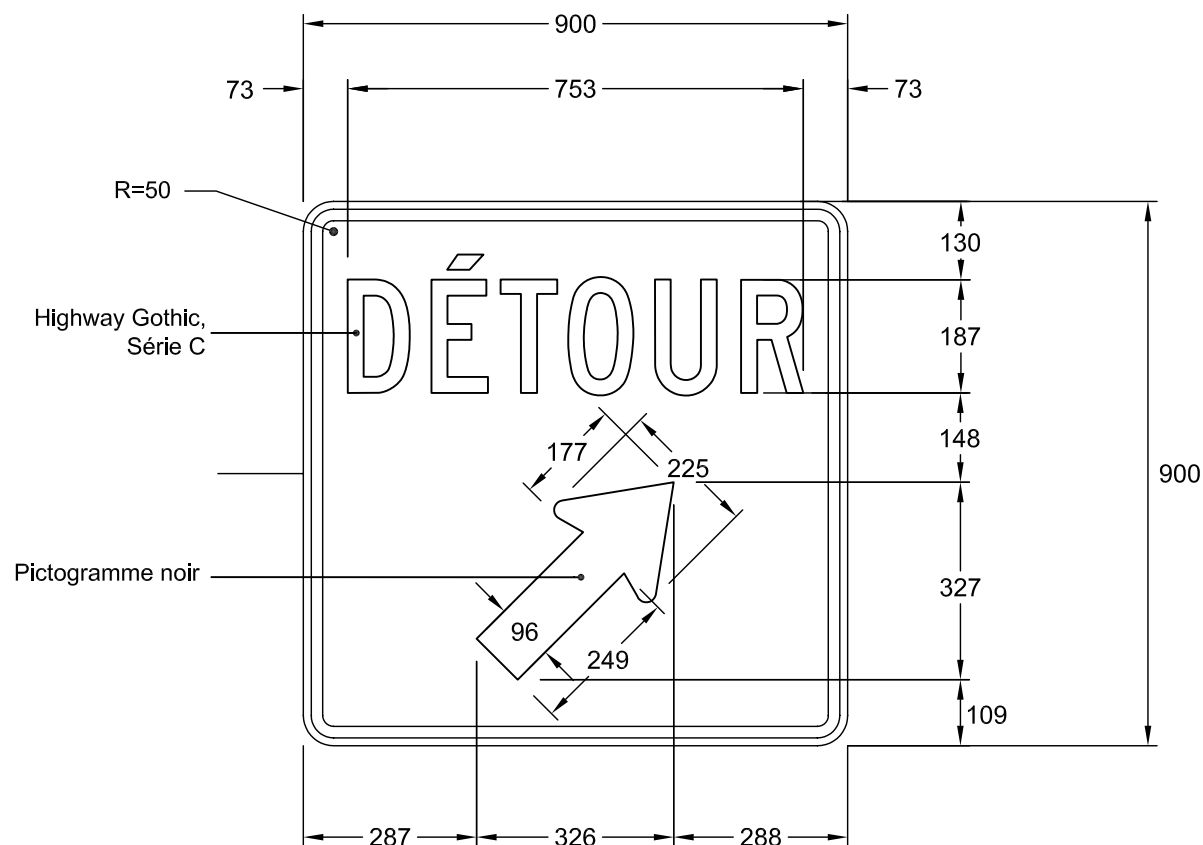

NSR : T - 90 - 10 - D

IMP : 9906656080

Notes : - Les cotes sont en mm.

- Pour détails de la flèche,
voir le devis technique
" types de flèches "

Nom du fichier : T -90-10-D-900x900.dwg

Format : 900 mm x 900 mm

Bordure : Noire, 19 mm de largeur à
13 mm au rebord du panneau

Pellicule : Orange fluo, type 7

Lettrage : Highway Gothic, noir

Échelle : 1 : 12

Date : 2009-06-12


Dessiné par : Alex Barbeau

Recommandé par :

Approuvé par :

Michel Masse
Michel Masse, Ing.

DEVIS TECHNIQUE TYPE POUR LA FABRICATION DES PANNEAUX DE SIGNALISATION ROUTIÈRE LATÉRALE

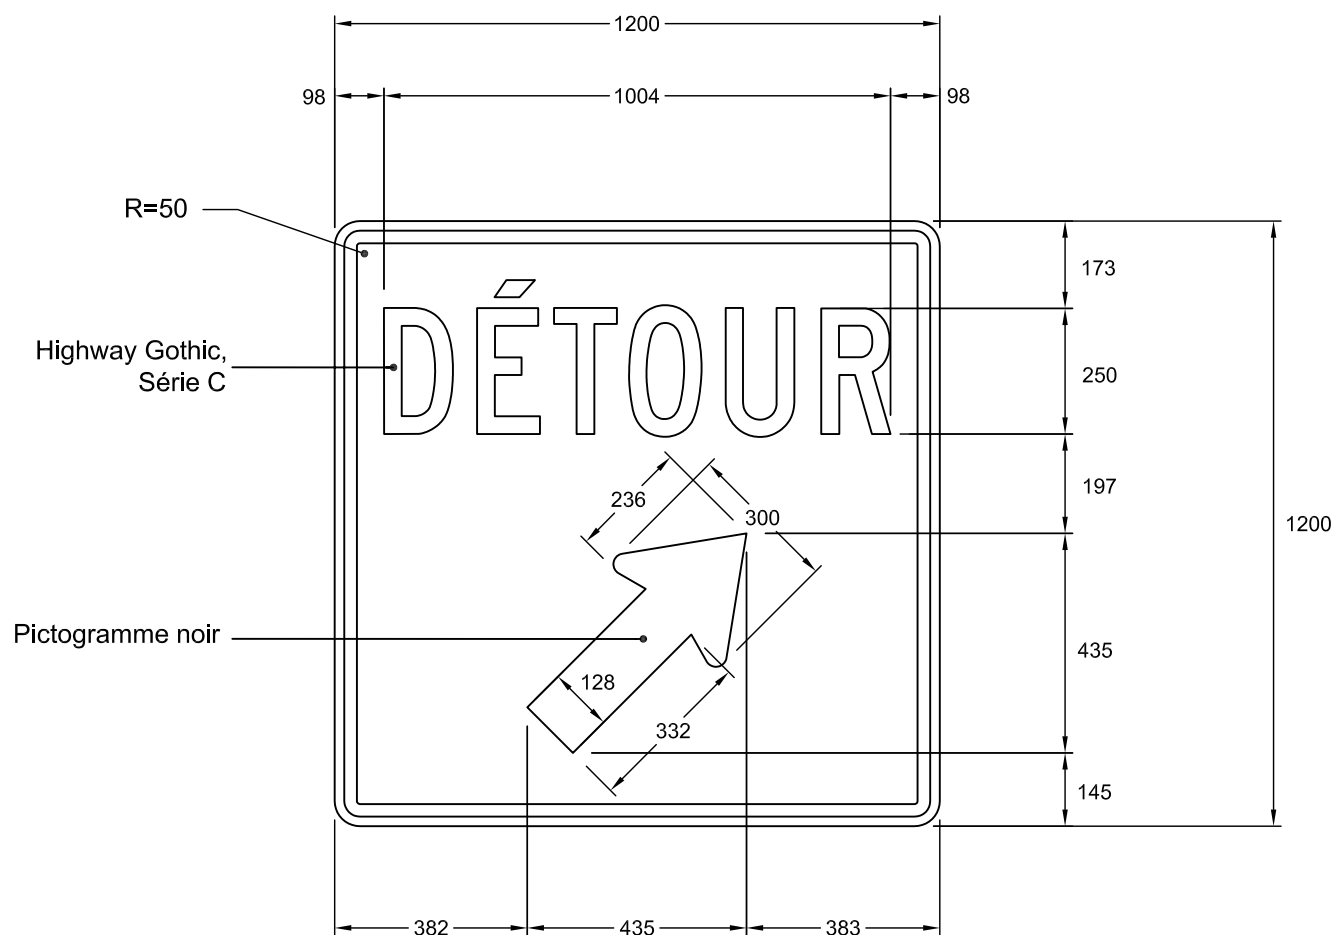

NSR : T - 90 - 10 - D

IMP : 9906666148

Notes : - Les cotes sont en mm.

- Pour détails de la flèche,
voir le devis technique
" types de flèches "

Nom du fichier : T -90-10-D-1200x1200.dwg

Format : 1200 mm x 1200 mm

Bordure : Noire, 25 mm de largeur à
19 mm au rebord du panneau

Pellicule : Orange fluo, type 7

Lettrage : Highway Gothic, noir

Échelle : 1 : 15

Date : 2009-02-02

Dessiné par : Caroline Pelletier, t.t.p.

Recommandé par : René Boulanger, t.t.p.

Approuvé par :

Michel Masse
Michel Masse, Ing.