


DEVIS TECHNIQUE TYPE POUR LA FABRICATION DES PANNEAUX DE SIGNALISATION ROUTIÈRE LATÉRALE

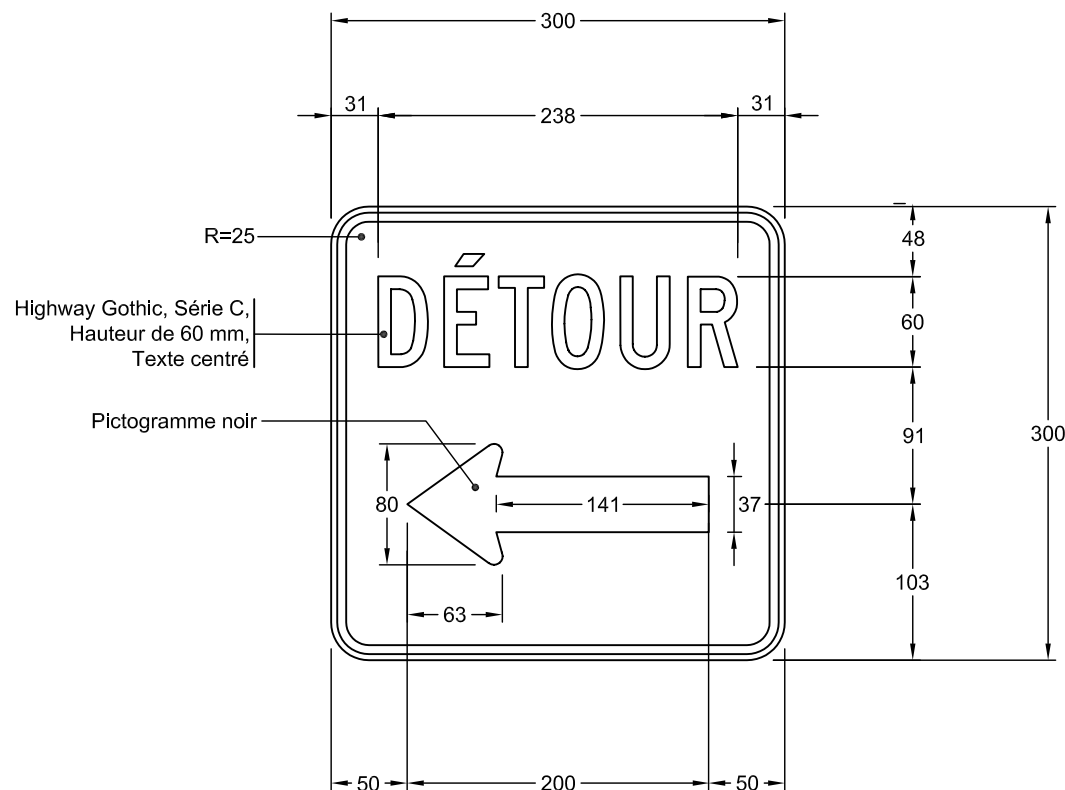

NSR : T - 90 - 2 - G

Notes : - Les cotes sont en mm.

- Pour détails de la flèche,
voir le devis technique
" types de flèches "

Nom du fichier : T-90-2-G-300x300.dwg

Format : 300 mm x 300 mm

Bordure : Noire, 6 mm de largeur à
4 mm au rebord du panneau

Pellicule : Orange fluo, type 7

Lettrage : Highway Gothic, noir

Échelle : 1: 5

Date : 2007-01-19


Dessiné par : Eric Beaumier, t.t.p.

Recommandé par : René Boulanger, t.t.p.

Approuvé par :

Michel Masse
Michel Masse, Ing.

DEVIS TECHNIQUE TYPE POUR LA FABRICATION DES PANNEAUX DE SIGNALISATION ROUTIÈRE LATÉRALE

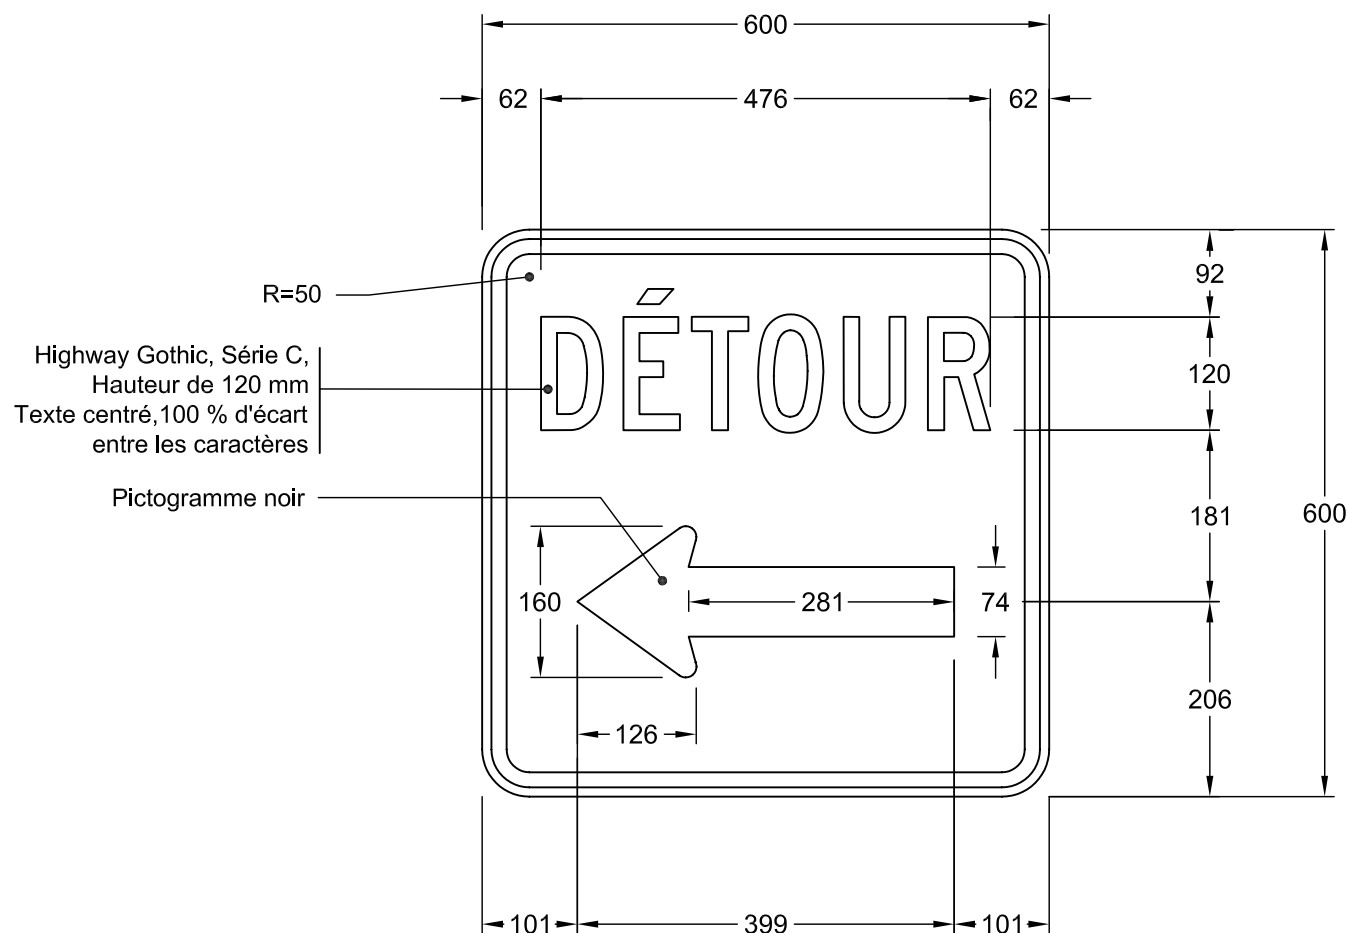

NSR : T - 90 - 2 - G

Notes : - Les cotes sont en mm.

- Pour détails de la flèche,
voir le devis technique
" types de flèches "

Nom du fichier : T -90-2-G-600x600.dwg

Format : 600 mm x 600 mm

Bordure : Noire, 16 mm de largeur à
10 mm au rebord du panneau

Pellicule : Orange fluo, type 7

Lettage : Highway Gothic, noir

Échelle : 1: 8

Date : 2009-06-18


Dessiné par : Pierre-Olivier Fecteau

Recommandé par :

Approuvé par :

Michel Masse
Michel Masse, Ing.

DEVIS TECHNIQUE TYPE POUR LA FABRICATION DES PANNEAUX DE SIGNALISATION ROUTIÈRE LATÉRALE

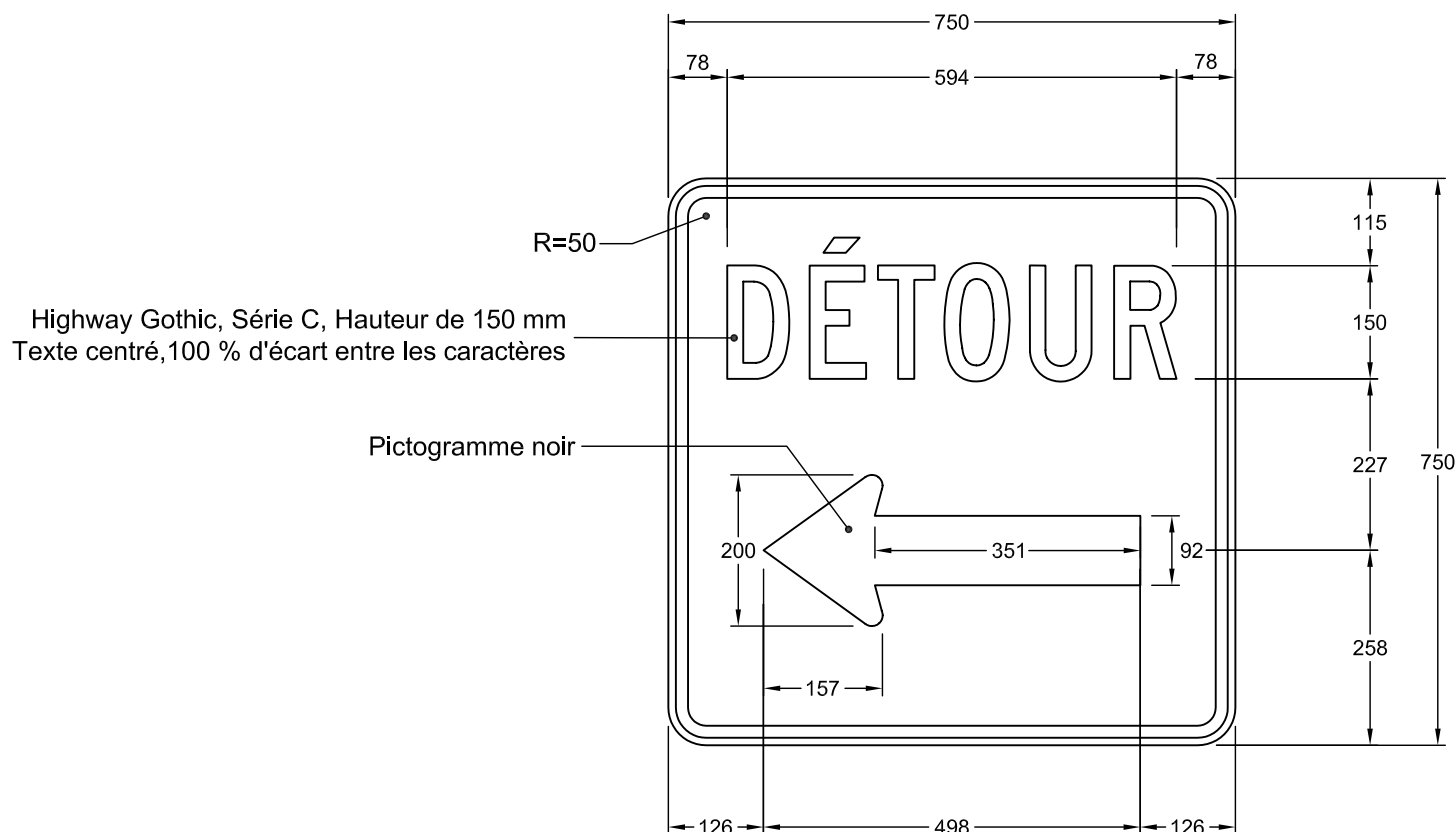

NSR : T - 90 - 2 - G

IMP : 9906650148

Notes : - Les cotes sont en mm.

- Pour détails de la flèche,
voir le devis technique
" types de flèches "

Nom du fichier : T-90-2-G-750x750.dwg

Format : 750 mm x 750 mm

Bordure : Noire, 16 mm de largeur à
10 mm au rebord du panneau

Pellicule : Orange fluo, type 7

Lettrage : Highway Gothic, noir

Échelle : 1: 10

Date : 2005-01-14


Dessiné par : Eric Beaumier, t.t.p.

Recommandé par : René Boulanger, t.t.p.

Approuvé par :

Michel Masse
Michel Masse, Ing.

DEVIS TECHNIQUE TYPE POUR LA FABRICATION DES PANNEAUX DE SIGNALISATION ROUTIÈRE LATÉRALE

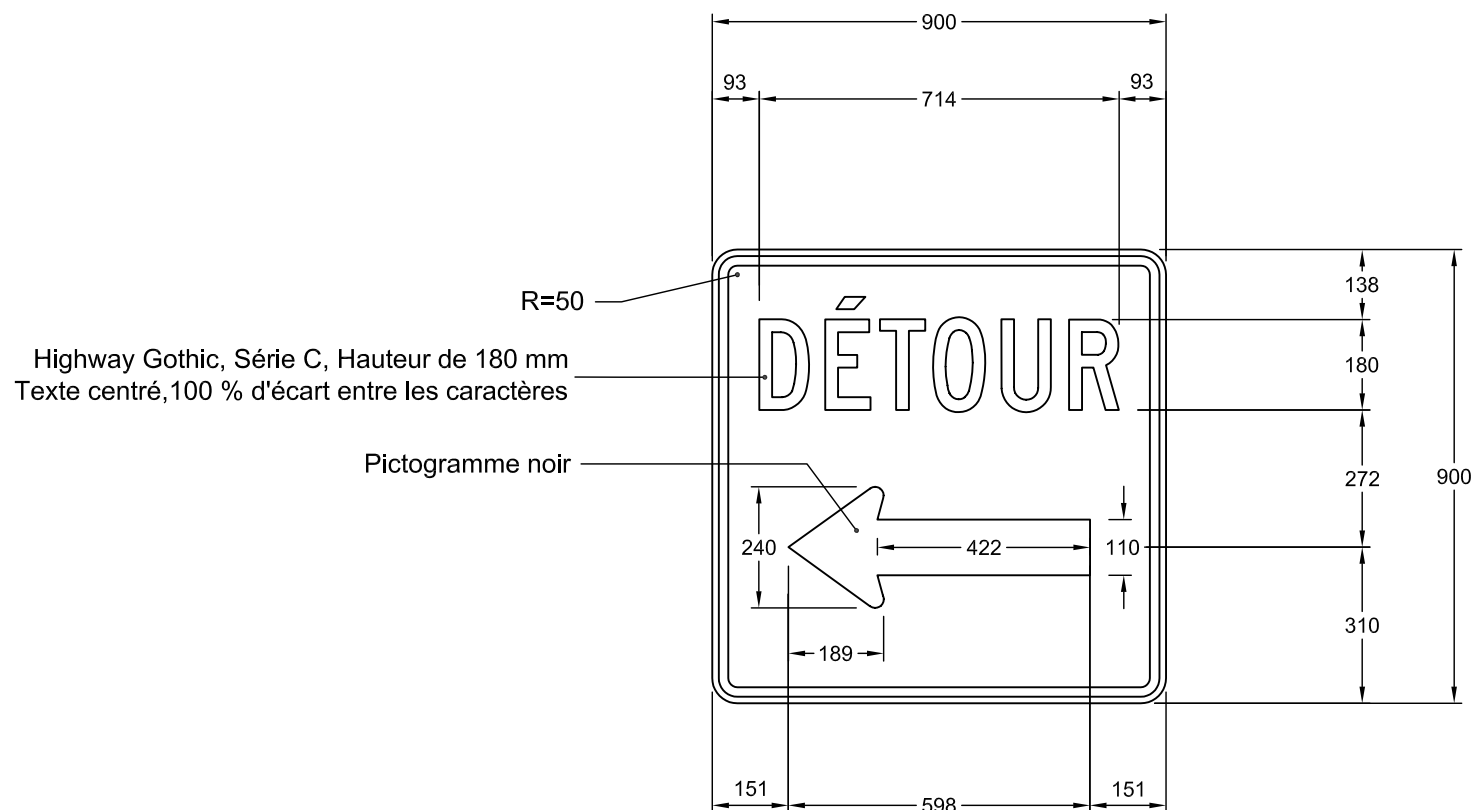

NSR : T - 90 - 2 - G

IMP : 9906656077

Notes : - Les cotes sont en mm.

- Pour détails de la flèche,
voir le devis technique
" types de flèches "

Nom du fichier : T-90-2-G-900x900.dwg

Format : 900 mm x 900 mm

Bordure : Noire, 19 mm de largeur à
13 mm au rebord du panneau

Pellicule : Orange fluo, type 7

Lettrage : Highway Gothic, noir

Échelle : 1: 15

Date : 2005-01-14


Dessiné par : Eric Beaumier, t.t.p.

Recommandé par : René Boulanger, t.t.p.

Approuvé par :

Michel Masse
Michel Masse, Ing.

DEVIS TECHNIQUE TYPE POUR LA FABRICATION DES PANNEAUX DE SIGNALISATION ROUTIÈRE LATÉRALE

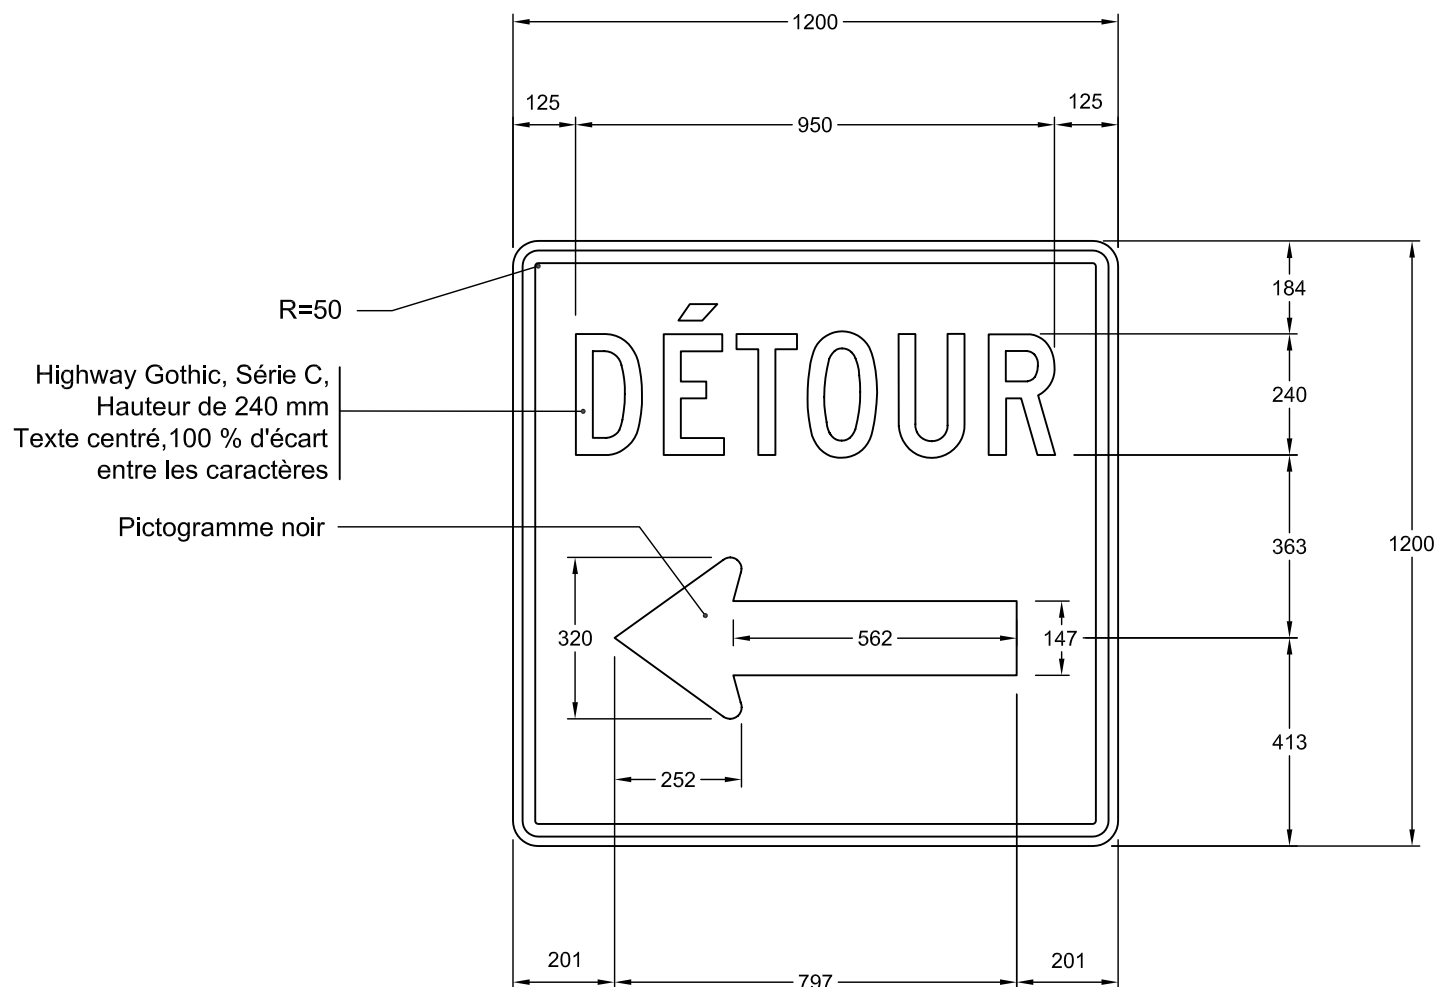

NSR : T - 90 - 2 - G

IMP : 9906666145

Notes : - Les cotes sont en mm.

- Pour détails de la flèche,
voir le devis technique
" types de flèches "

Nom du fichier : T -90-2-G-1200x1200.dwg

Format : 1200 mm x 1200 mm

Bordure : Noire, 25 mm de largeur à
19 mm au rebord du panneau

Pellicule : Orange fluo, type 7

Lettrage : Highway Gothic, noir

Échelle : 1: 15

Date : 2005-01-14

Dessiné par : Eric Beaumier, t.t.p.

Recommandé par : René Boulanger, t.t.p.

Approuvé par :

Michel Masse
Michel Masse, Ing.