


DEVIS TECHNIQUE TYPE POUR LA FABRICATION DES PANNEAUX DE SIGNALISATION ROUTIÈRE LATÉRALE

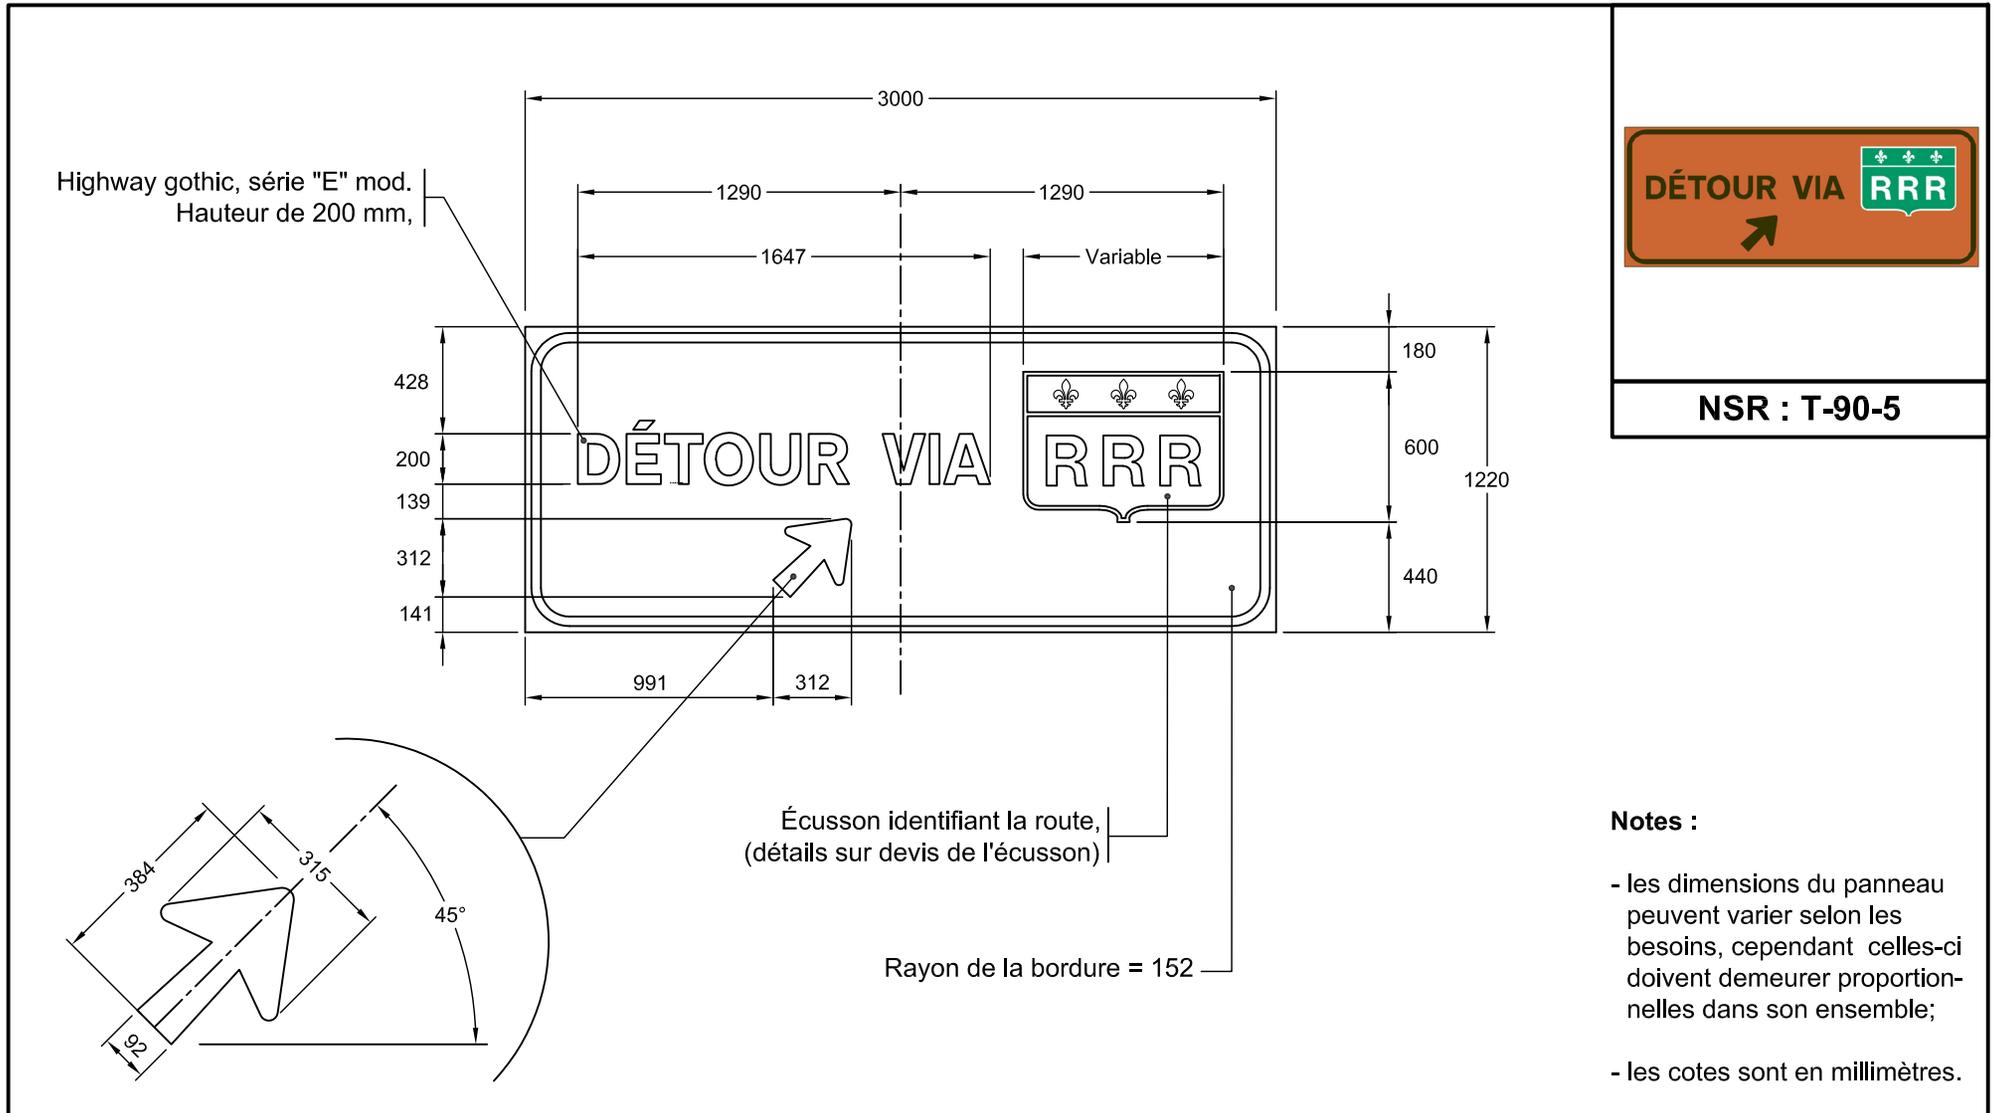

NSR : T-90-5

Nom du fichier : T-90-5-3000x1220.dwg

Format : 3000 mm x 1220 mm

Bordure : Noire, 38 mm de largeur à
25 mm au rebord du panneau

Pellicule : Orange type III

Lettrage : Highway Gothic, noir

Échelle : 1: 30

Date : 2005-01-14

Dessiné par : Eric Beaumier, t.t.p.

Recommandé par : René Boulanger, t.t.p.

Approuvé par :

Michel Masse
Michel Masse, Ing.