
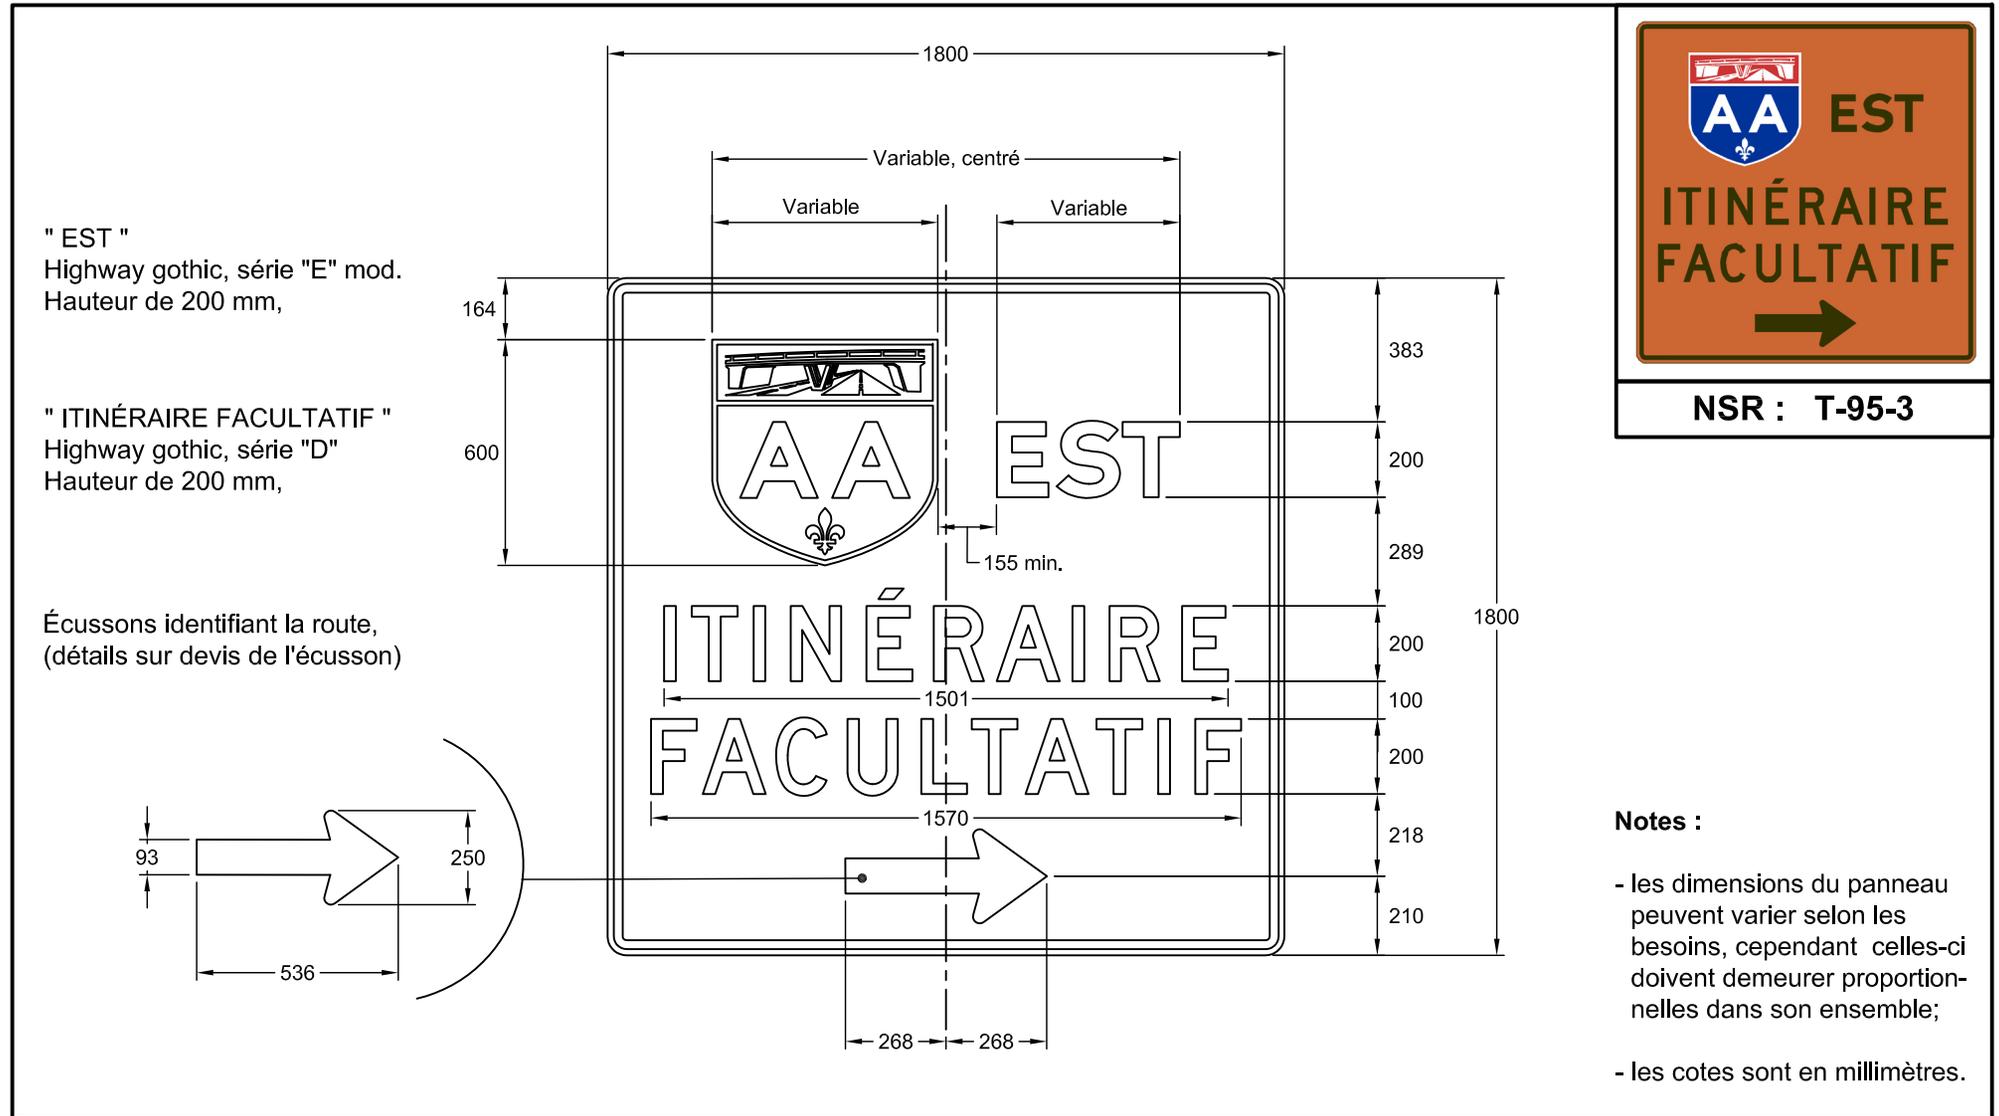


DEVIS TECHNIQUE TYPE POUR LA FABRICATION DES PANNEAUX DE SIGNALISATION ROUTIÈRE LATÉRALE

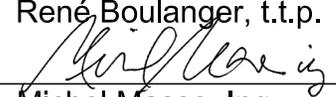

| | | |
|--|---------------------------------|--|
| Nom du fichier : T-95-3-1800x1800.dwg | Pellicule : Orange type III | Dessiné par : Eric Beaumier, t.t.p. |
| Format : 1800 mm x 1800 mm | Lettrage : Highway Gothic, noir | Recommandé par : René Boulanger, t.t.p. |
| Bordure : Noire, 38 mm de largeur à 25 mm au rebord du panneau | Échelle : 1: 20 | Approuvé par :  |
| | Date : 2005-01-14 | Michel Masse, Ing. |