


DEVIS TECHNIQUE TYPE POUR LA FABRICATION DES PANNEAUX DE SIGNALISATION ROUTIÈRE LATÉRALE



NSR : T - 110 - 9 - G

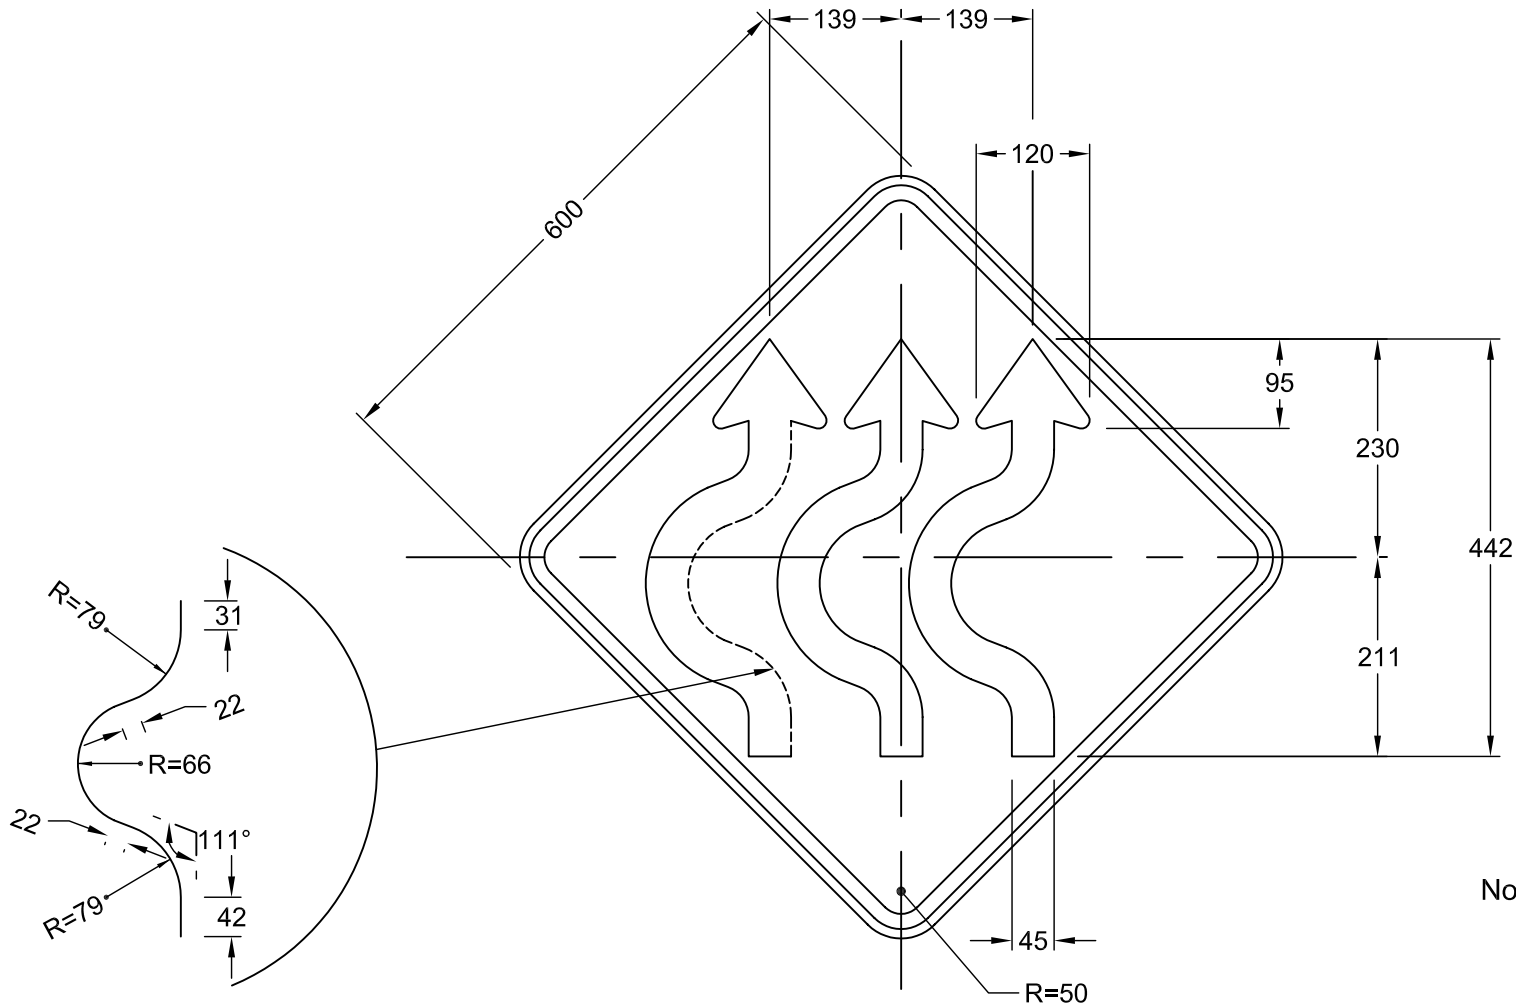

Notes : - Les cotes sont en mm.
- Pour détails des flèches, voir le devis technique "types de flèches"

Nom du fichier : T-110-9-G-600x600.dwg

Format : 600 mm x 600 mm

Bordure : Noire, 16 mm de largeur à
10 mm au rebord du panneau

Pellicule : Orange fluo, type 7

Lettrage :

Échelle : 1: 8

Date : 2009-06-19


Dessiné par : Pierre-Olivier Fecteau

Recommandé par :


Approuvé par :

Michel Masse
Michel Masse, Ing.

DEVIS TECHNIQUE TYPE POUR LA FABRICATION DES PANNEAUX DE SIGNALISATION ROUTIÈRE LATÉRALE

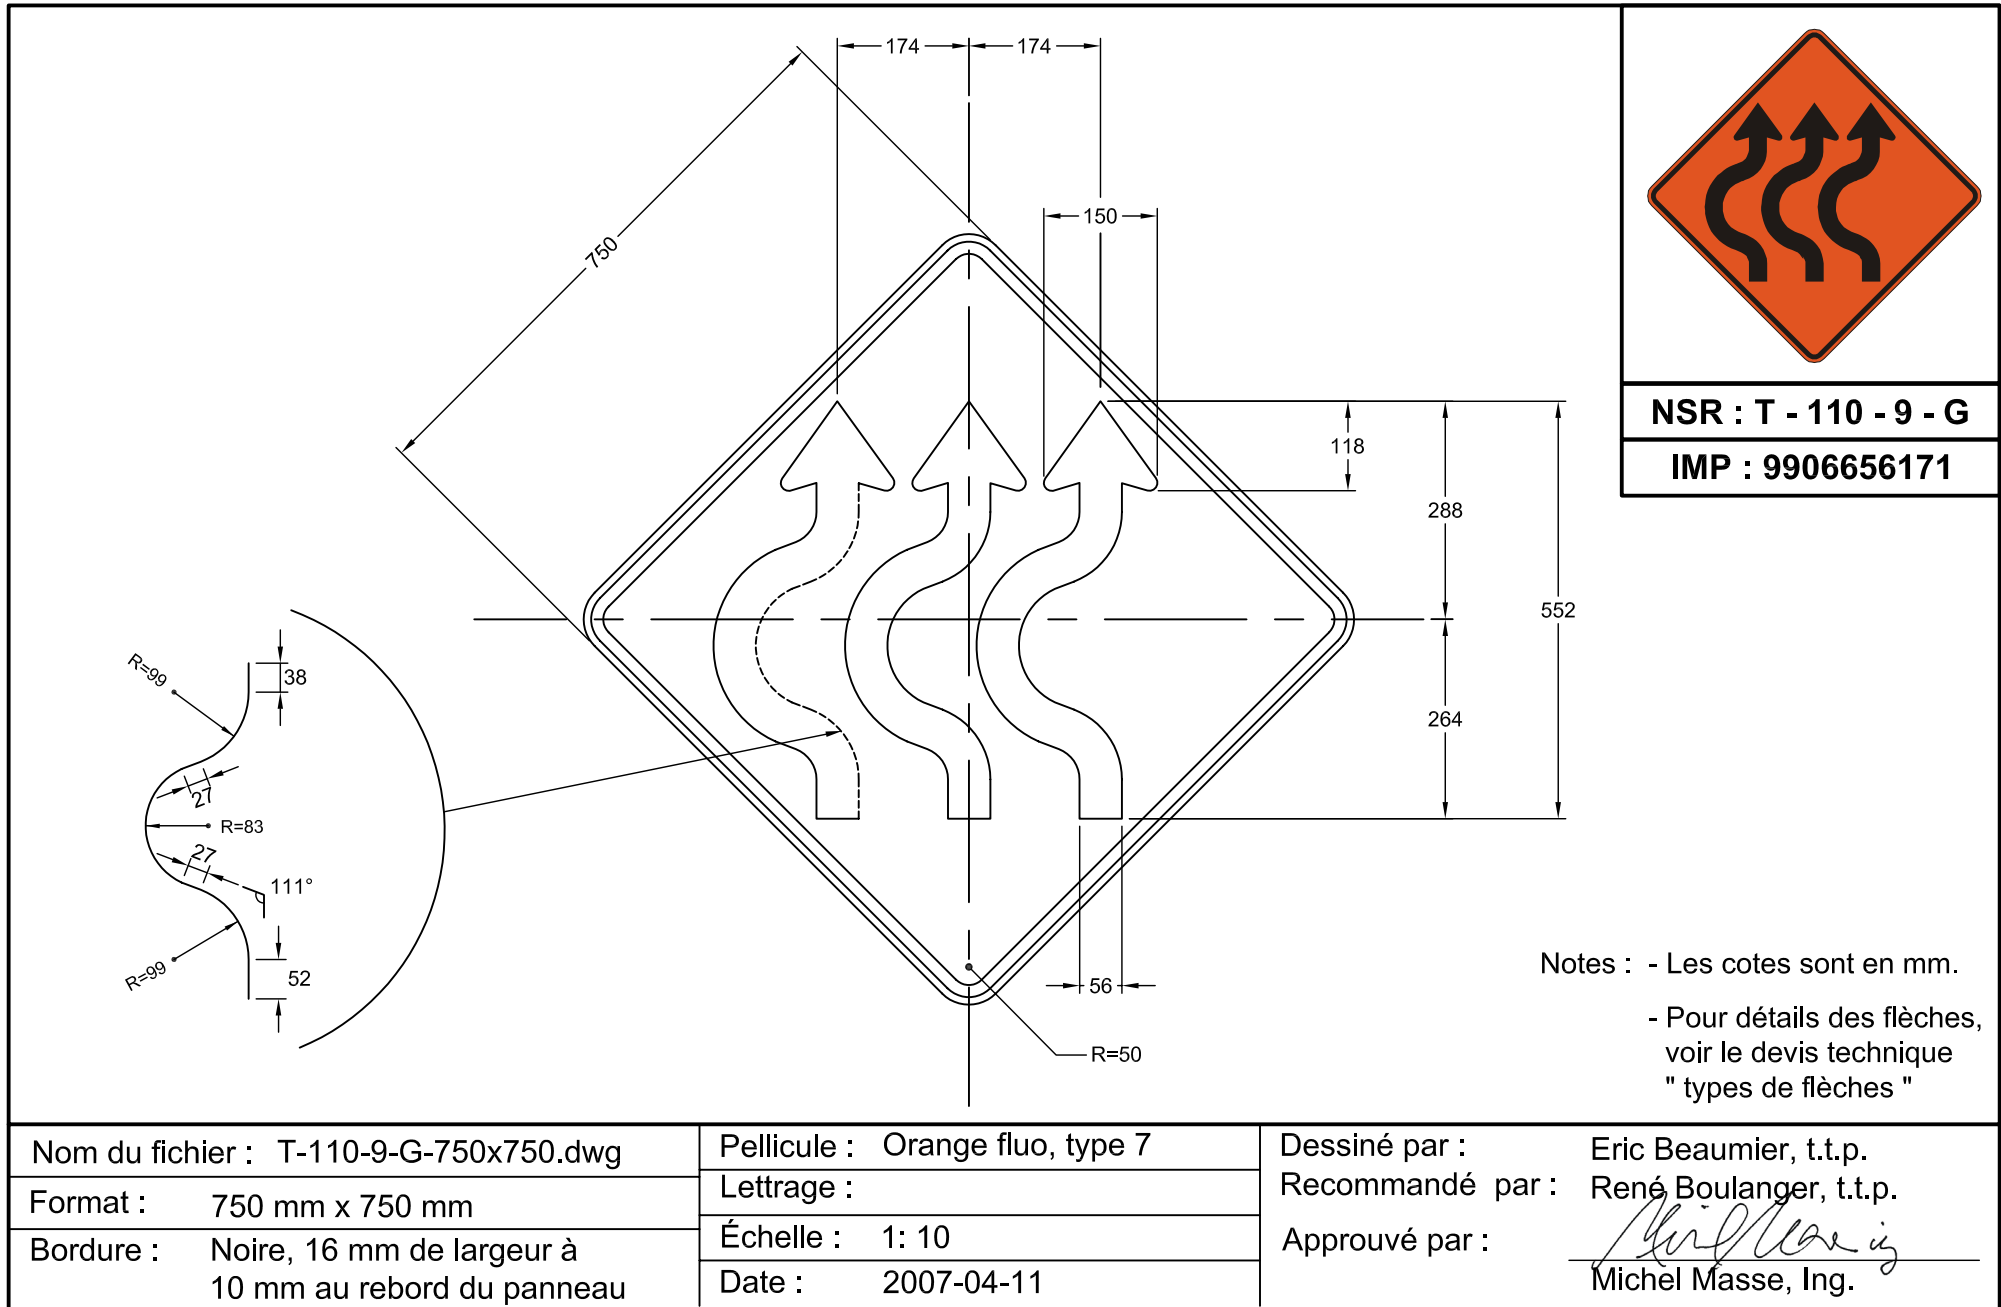

DEVIS TECHNIQUE TYPE POUR LA FABRICATION DES PANNEAUX DE SIGNALISATION ROUTIÈRE LATÉRALE

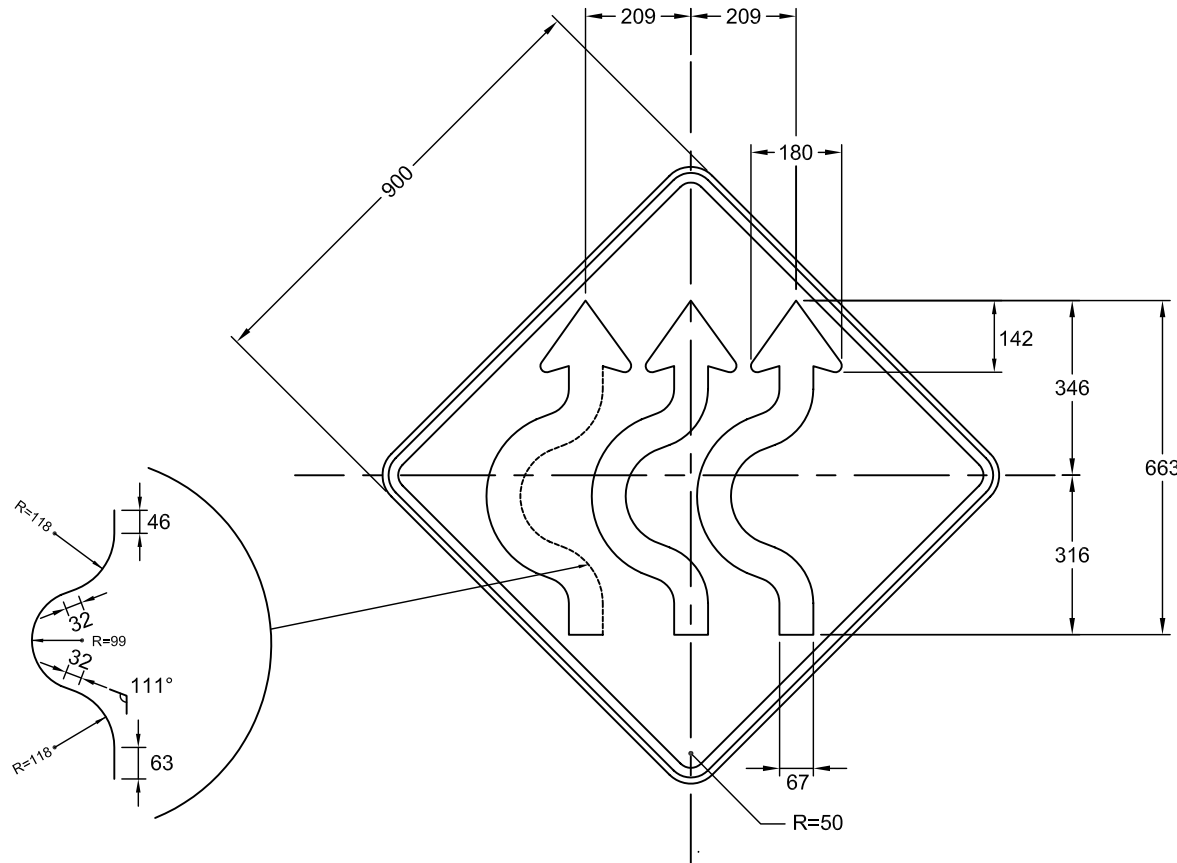

NSR : T - 110 - 9 - G

IMP : 9906656172

Notes : - Les cotes sont en mm.

- Pour détails des flèches,
voir le devis technique
" types de flèches "

Nom du fichier : T-110-9-G-900x900.dwg

Format : 900 mm x 900 mm

Bordure : Noire, de 19 mm de largeur à
13 mm au rebord du panneau

Pellicule : Orange fluo, type 7

Lettrage :

Échelle : 1: 15

Date : 2007-04-11

Dessiné par : Eric Beaumier, t.t.p.

Recommandé par : René Boulanger, t.t.p.

Approuvé par :

Michel Masse, Ing.

DEVIS TECHNIQUE TYPE POUR LA FABRICATION DES PANNEAUX DE SIGNALISATION ROUTIÈRE LATÉRALE

