


DEVIS TECHNIQUE TYPE POUR LA FABRICATION DES PANNEAUX DE SIGNALISATION ROUTIÈRE LATÉRALE

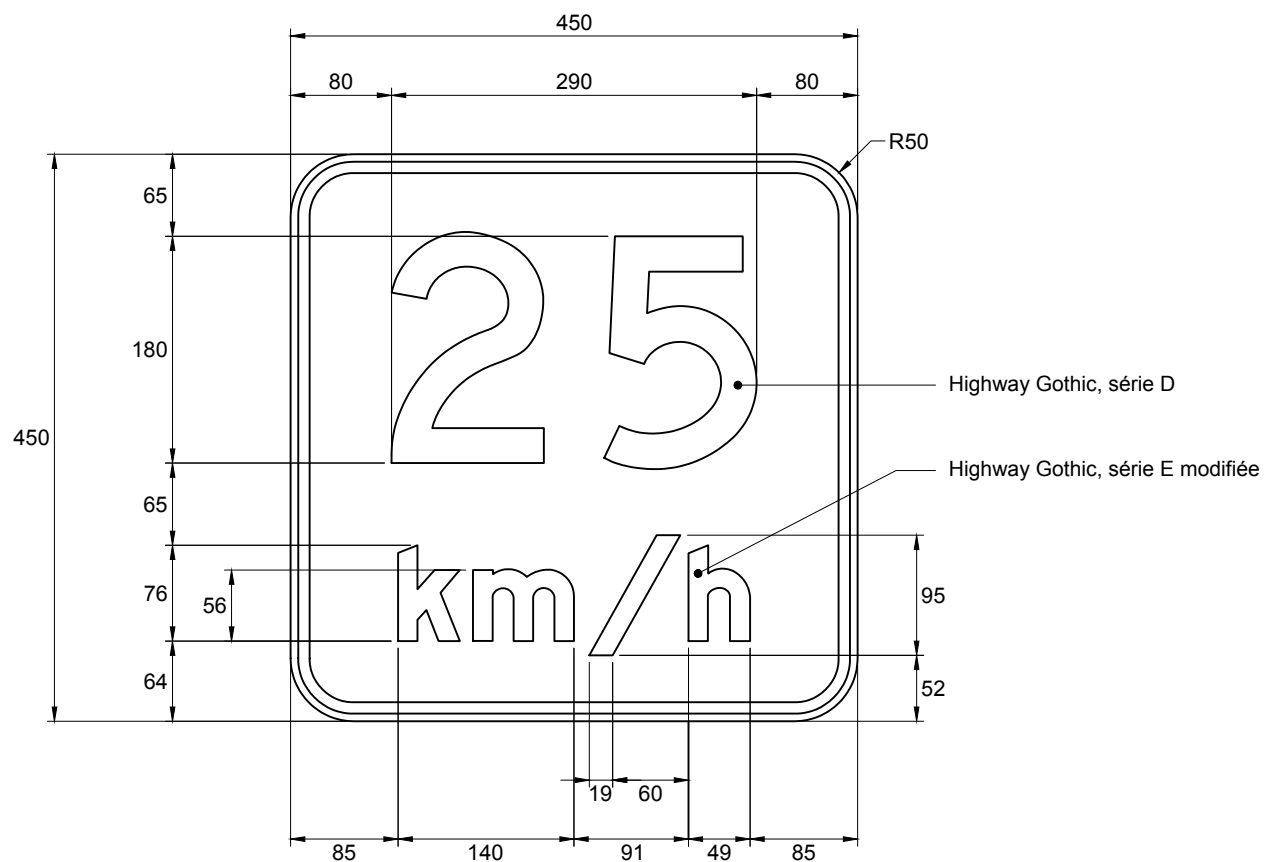

NSR : T-110-P

IMP : 9906632012

Note :

- les cotes sont en millimètres.

Nom du fichier : T-110-P-25.dwg

Format : 450 mm x 450 mm

Bordure : Noire, 9 mm de largeur
à 6 mm du rebord du panneau

Pellicule : Orange fluo type VII


Lettrage : Highway Gothic

Échelle : 1 : 6

Date : 2019-10-31

Préparé par : Caroline Pelletier, t.t.p.

Approuvé par : 
Mélanie Beaulieu, ing.

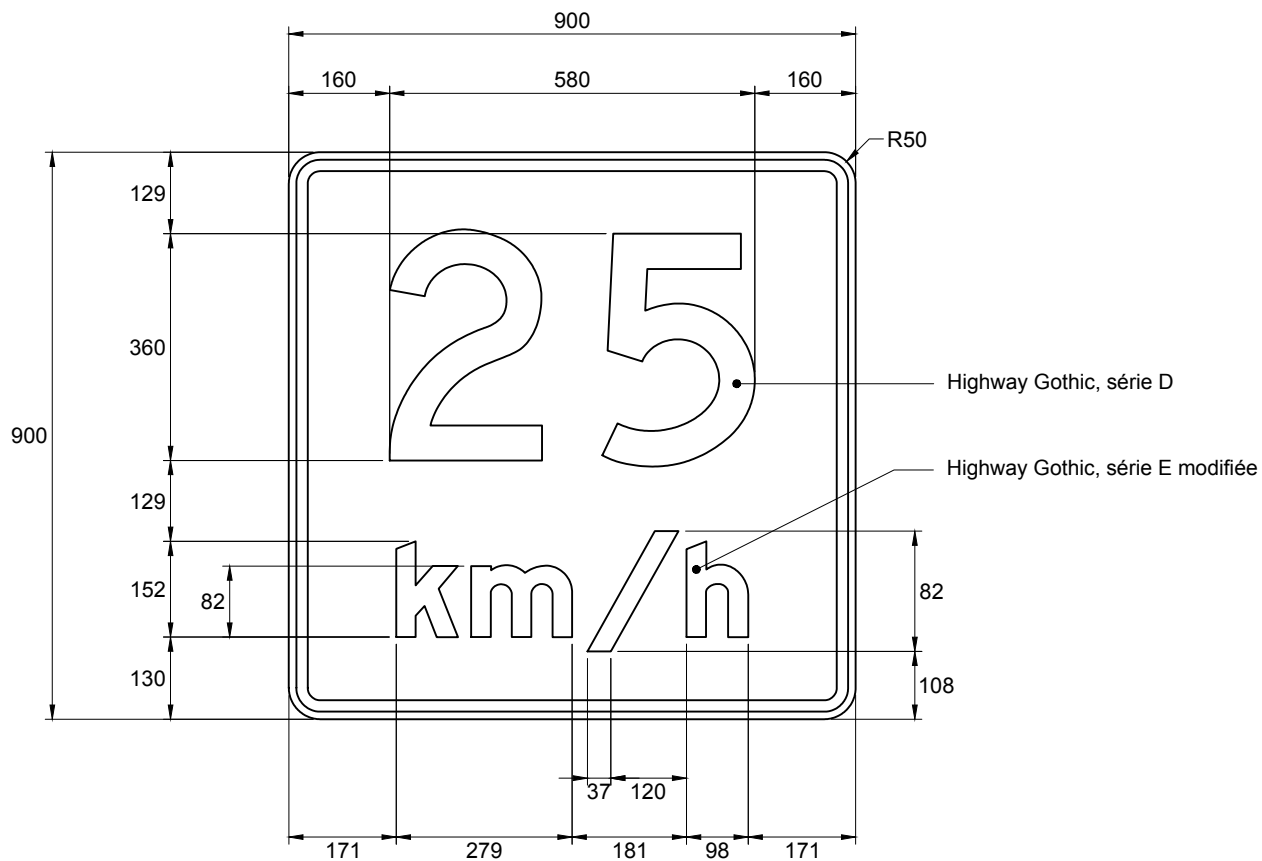

NSR : T-110-P

IMP : 9906656039

Note :

- les cotes sont en millimètres.

Nom du fichier : T-110-P-25.dwg	Pellicule : Orange fluo type VII	Préparé par : Caroline Pelletier, t.t.p. Approuvé par : <u>Mel Beaulieu, ing.</u> Mélanie Beaulieu, ing.
Format : 900 mm x 900 mm	Lettrage : Highway Gothic	
Bordure : Noire, 18 mm de largeur à 12 mm du rebord du panneau	Échelle : 1 : 12	
	Date : 2019-10-31	