




DEVIS TECHNIQUE TYPE POUR LA FABRICATION DES PANNEAUX DE SIGNALISATION ROUTIÈRE LATÉRALE

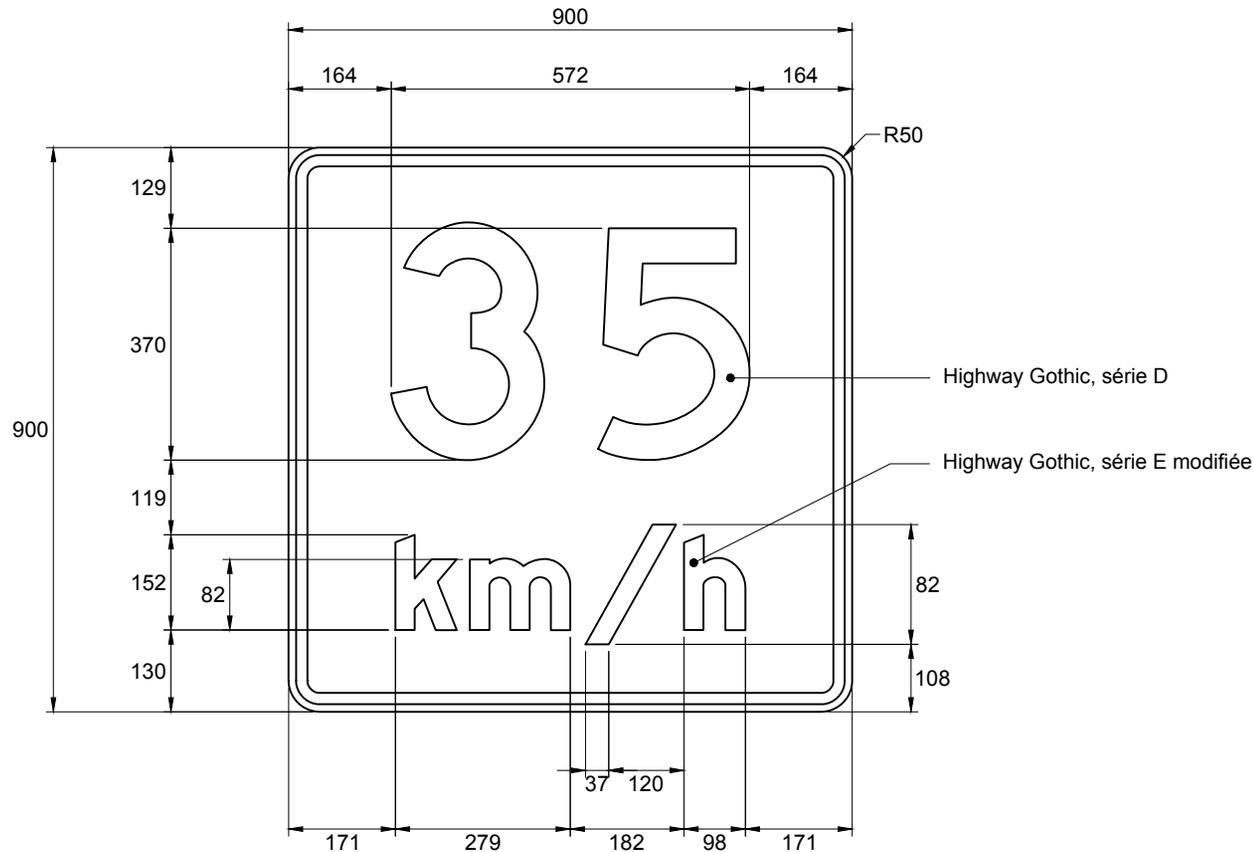

NSR : T-110-P

IMP : 9906656040

Note :

- les cotes sont en millimètres.

Nom du fichier : T-110-P-35.dwg

Format : 900 mm x 900 mm

Bordure : Noire, 18 mm de largeur  
à 12 mm du rebord du panneau

Pellicule : Orange fluo type VII

Lettrage : Highway Gothic

Échelle : 1 : 12

Date : 2019-10-31

Préparé par : Caroline Pelletier, t.t.p.

Approuvé par :   
Mélanie Beaulieu, ing.