


DEVIS TECHNIQUE TYPE POUR LA FABRICATION DES PANNEAUX DE SIGNALISATION ROUTIÈRE LATÉRALE

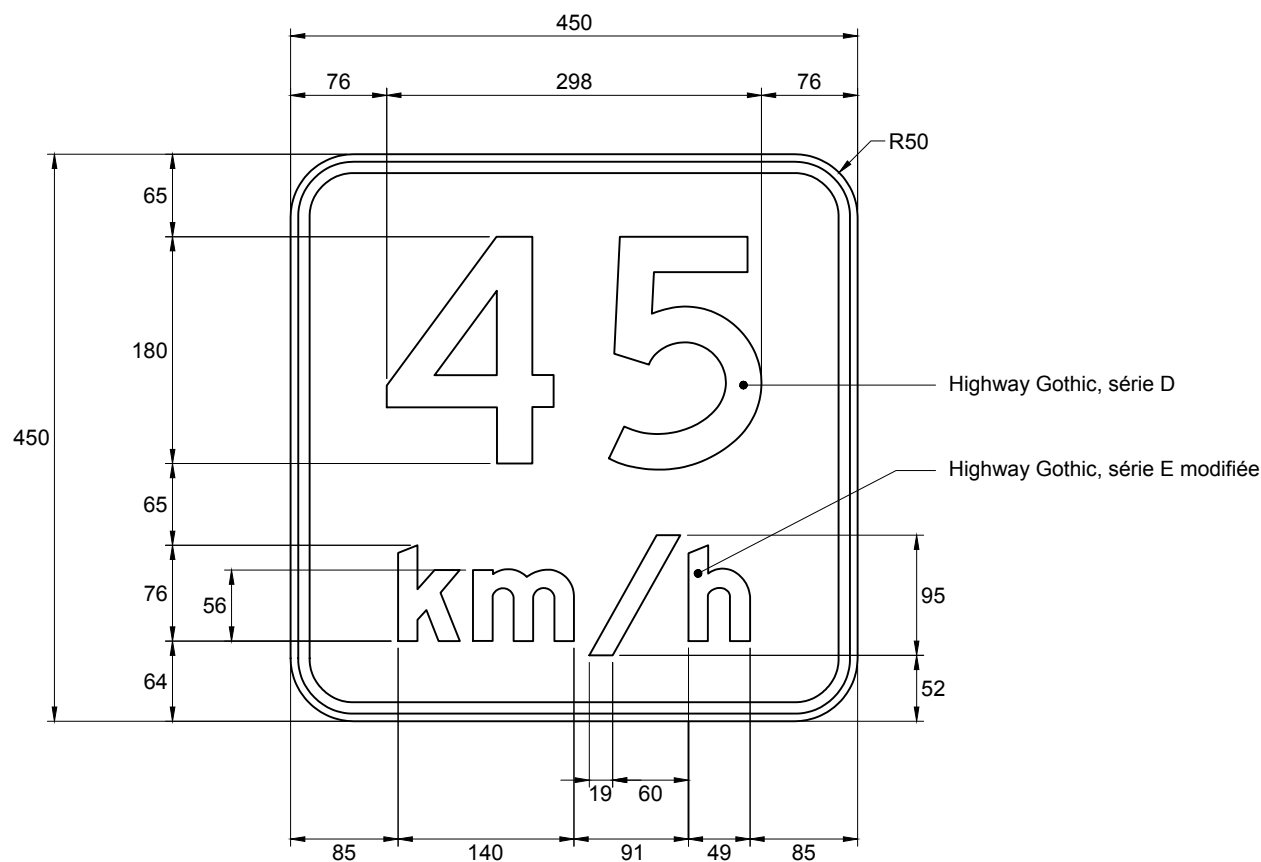

NSR : T-110-P

IMP : 9906632014

Note :

- les cotes sont en millimètres.

Nom du fichier : T-110-P-45.dwg

Format : 450 mm x 450 mm

Bordure : Noire, 9 mm de largeur
à 6 mm du rebord du panneau

Pellicule : Orange fluo type VII

Lettrage : Highway Gothic


Échelle : 1 : 6

Date : 2019-11-06

Préparé par : Caroline Pelletier, t.t.p.

Approuvé par : 
Mélanie Beaulieu, ing.

DEVIS TECHNIQUE TYPE POUR LA FABRICATION DES PANNEAUX DE SIGNALISATION ROUTIÈRE LATÉRALE

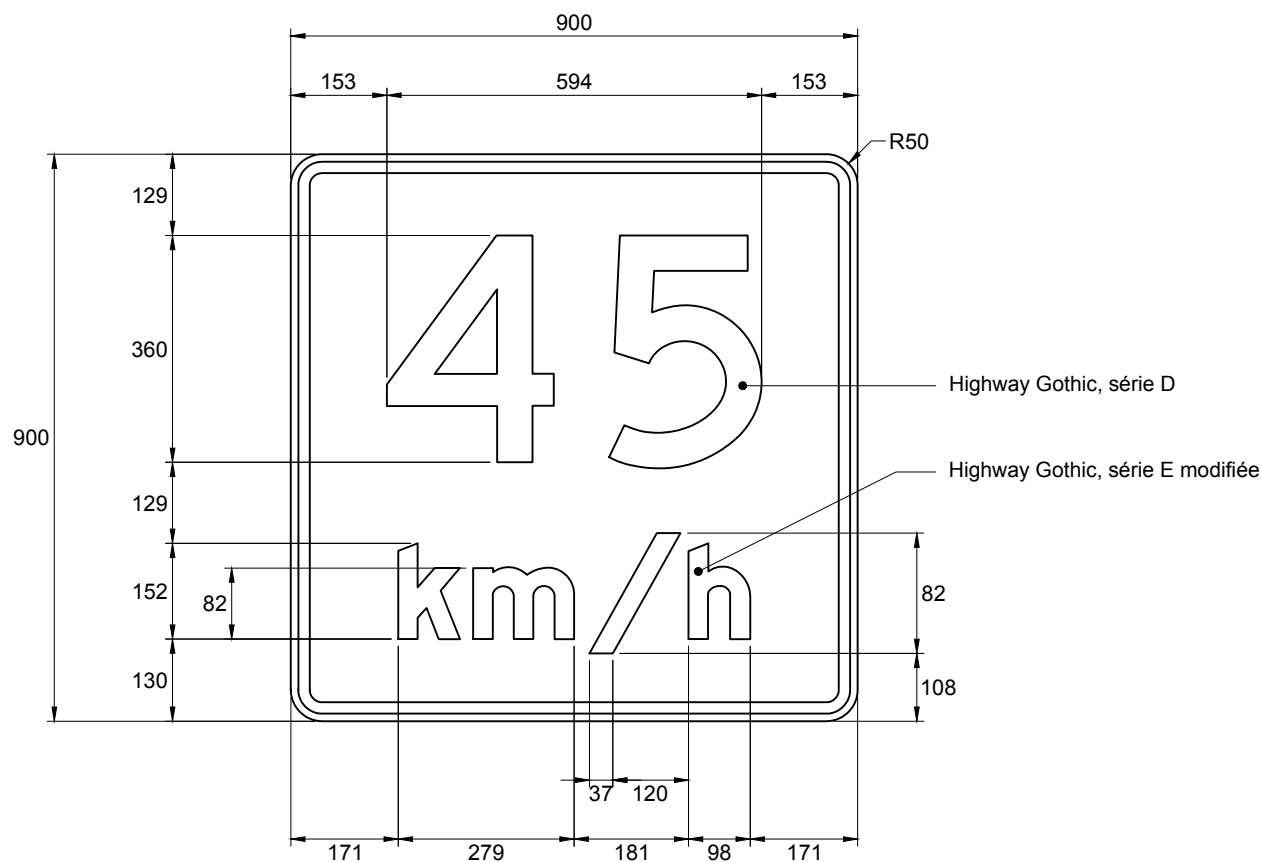

NSR : T-110-P

IMP : 9906656041

Note :

- les cotes sont en millimètres.

Nom du fichier : T-110-P-45.dwg

Format : 900 mm x 900 mm

Bordure : Noire, 18 mm de largeur
à 12 mm du rebord du panneau

Pellicule : Orange fluo type VII

Lettrage : Highway Gothic

Échelle : 1 : 12

Date : 2019-11-06

Préparé par : Caroline Pelletier, t.t.p.

Approuvé par :

MelBeaulieu, ing.
Mélanie Beaulieu, ing.