


DEVIS TECHNIQUE TYPE POUR LA FABRICATION DES PANNEAUX DE SIGNALISATION ROUTIÈRE LATÉRALE

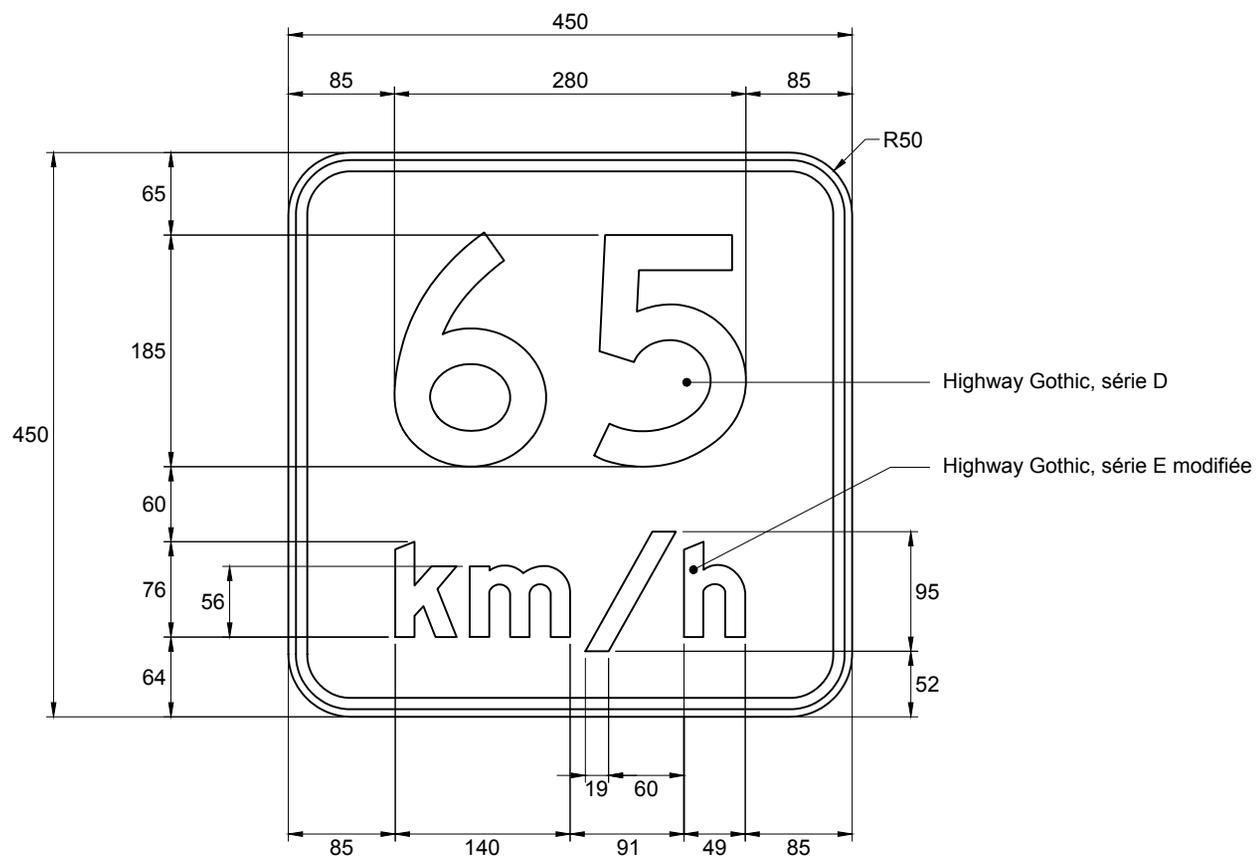


Note :

- les cotes sont en millimètres.

Nom du fichier : T-110-P-65.dwg	Pellicule : Orange fluo type VII	Préparé par : Caroline Pelletier, t.t.p.
Format : 450 mm x 450 mm	Lettrage : Highway Gothic	
Bordure : Noire, 9 mm de largeur à 6 mm du rebord du panneau	Échelle : 1 : 6	Approuvé par :  Mélanie Beaulieu, ing.
	Date : 2019-11-06	

**DEVIS TECHNIQUE TYPE POUR LA FABRICATION DES
 PANNEAUX DE SIGNALISATION ROUTIÈRE LATÉRALE**

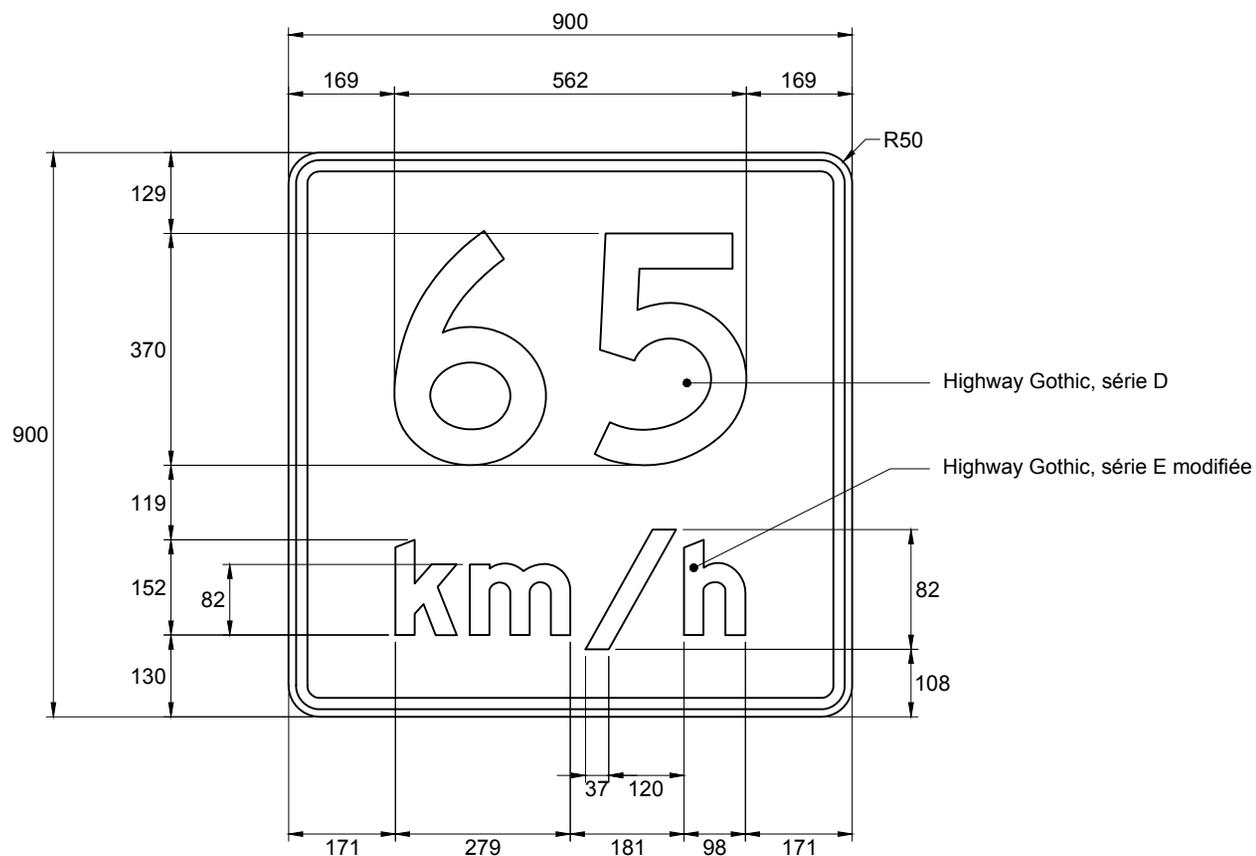

NSR : T-110-P

IMP : 9906656043

Highway Gothic, série D

Highway Gothic, série E modifiée

Note :

- les cotes sont en millimètres.

Nom du fichier : T-110-P-65.dwg	Pellicule : Orange fluo type VII	Préparé par : Caroline Pelletier, t.t.p.
Format : 900 mm x 900 mm	Lettrage : Highway Gothic	
Bordure : Noire, 18 mm de largeur à 12 mm du rebord du panneau	Échelle : 1 : 12	Approuvé par : <i>MelBeaulieu, ing.</i> Mélanie Beaulieu, ing.
	Date : 2019-11-06	