


DEVIS TECHNIQUE TYPE POUR LA FABRICATION DES PANNEAUX DE SIGNALISATION ROUTIÈRE LATÉRALE

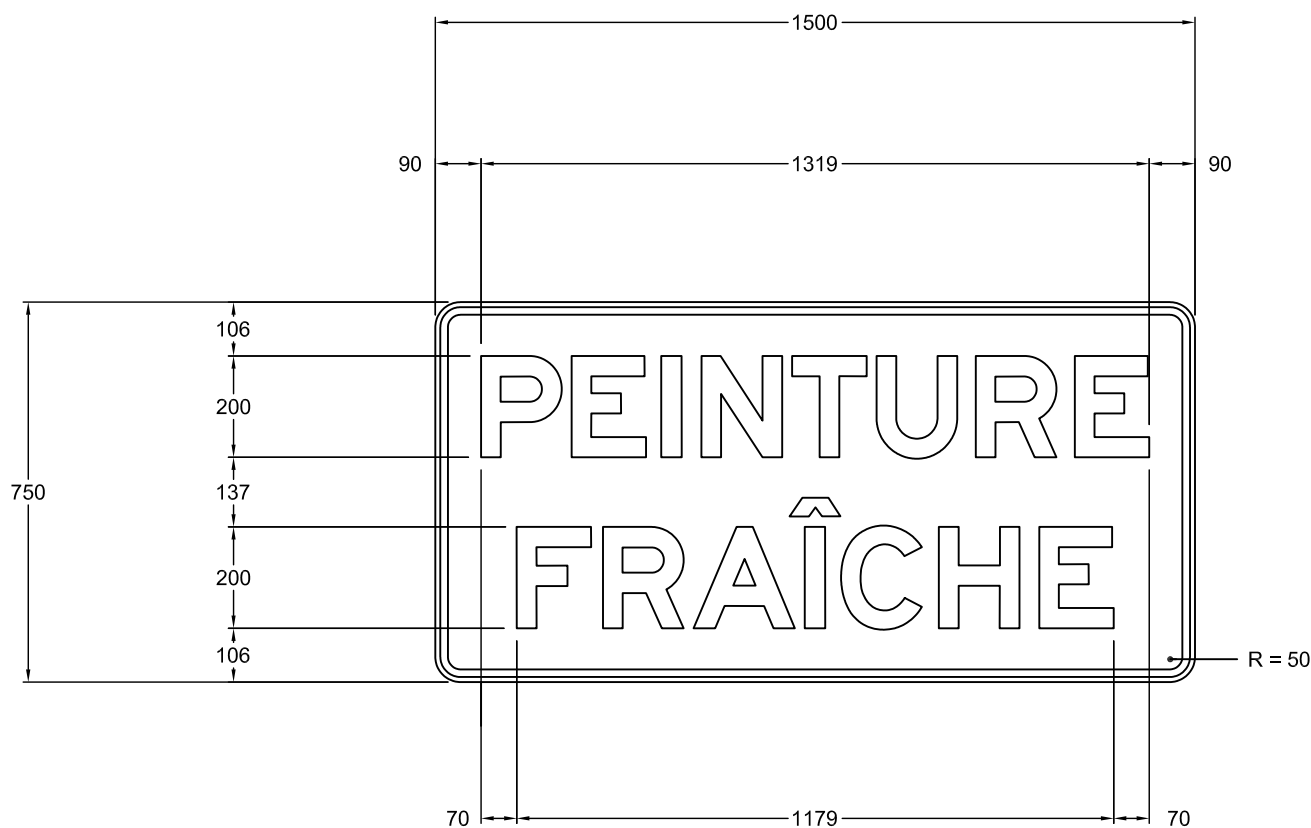

**PEINTURE
FRAÎCHE**

NSR : T - 160 - 2

IMP : 9906687002

Notes :

- Les cotes sont en mm.

Nom du fichier : T-160-2-1500x750.dwg

Format : 1500 mm x 750 mm

Bordure : Noire, 15 mm de largeur
à 10 mm au rebord du panneau.

Pellicule : Orange fluo type VII

Lettrage : Highway gothic, série EM

Échelle : 1 : 15

Date : 2010-02-25

Dessiné par :

Caroline Pelletier, t.t.p.

Approuvé par :

Michel Masse
Michel Masse, ing.