


DEVIS TECHNIQUE TYPE POUR LA FABRICATION DES
PANNEAUX DE SIGNALISATION ROUTIÈRE LATÉRALE

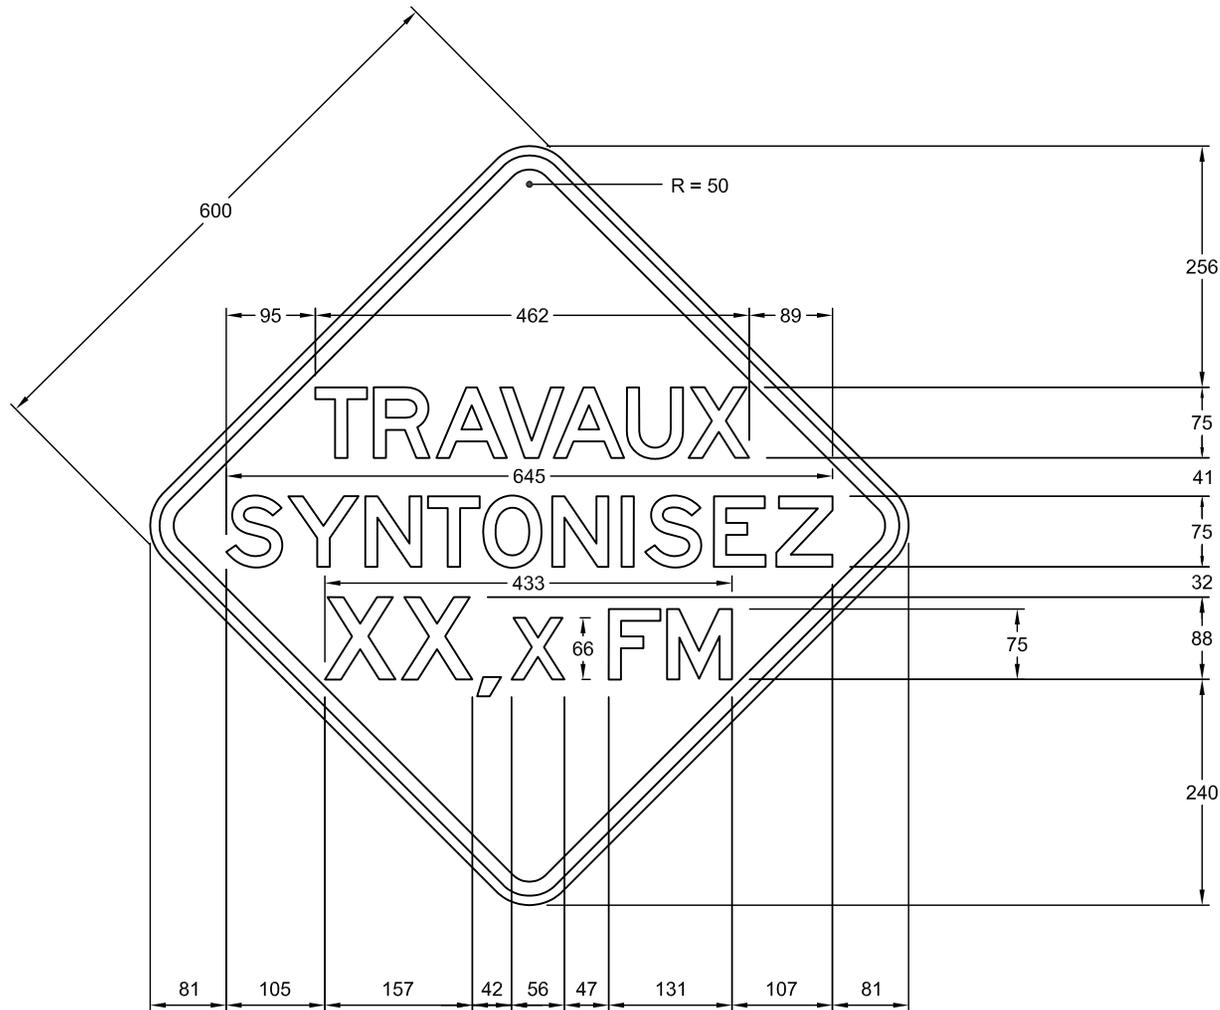

NSR : T - 240

Note : Les cotes sont en mm.

Nom du fichier : T-240-600x600.dwg

Format : 600 mm x 600 mm

Bordure : Noire, 15 mm de largeur à
10 mm au rebord du panneau

Pellicule : Orange fluo type VII

Lettrage : Highway gothic, série E

Échelle : 1 : 8

Date : 2010-02-12


Dessiné par :

Caroline Pelletier, t.t.p.

Approuvé par :

Michel Masse
Michel Masse, ing.

DEVIS TECHNIQUE TYPE POUR LA FABRICATION DES
PANNEAUX DE SIGNALISATION ROUTIÈRE LATÉRALE

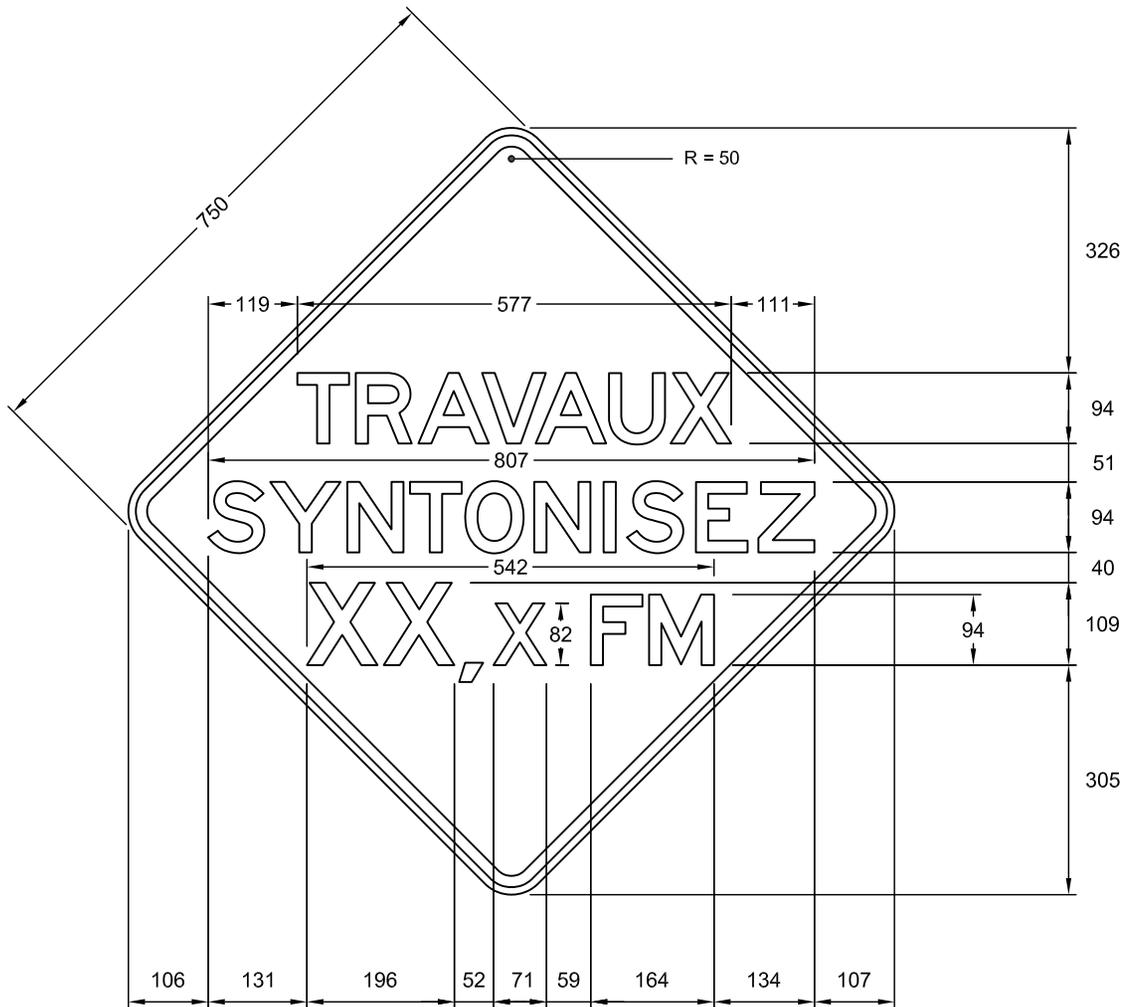


NSR : T - 240

IMP : 9906650180

Notes : Les cotes sont en mm.

Nom du fichier : T-240-750x750.dwg	Pellicule : Orange fluo type VII	Dessiné par : Caroline Pelletier, t.t.p.
Format : 750 mm x 750 mm	Lettrage : Highway gothic, série E	
Bordure : Noire, 15 mm de largeur à 10 mm au rebord du panneau	Échelle : 1 : 10	Approuvé par :  Michel Masse, ing.
	Date : 2010-02-12	

DEVIS TECHNIQUE TYPE POUR LA FABRICATION DES
PANNEAUX DE SIGNALISATION ROUTIÈRE LATÉRALE

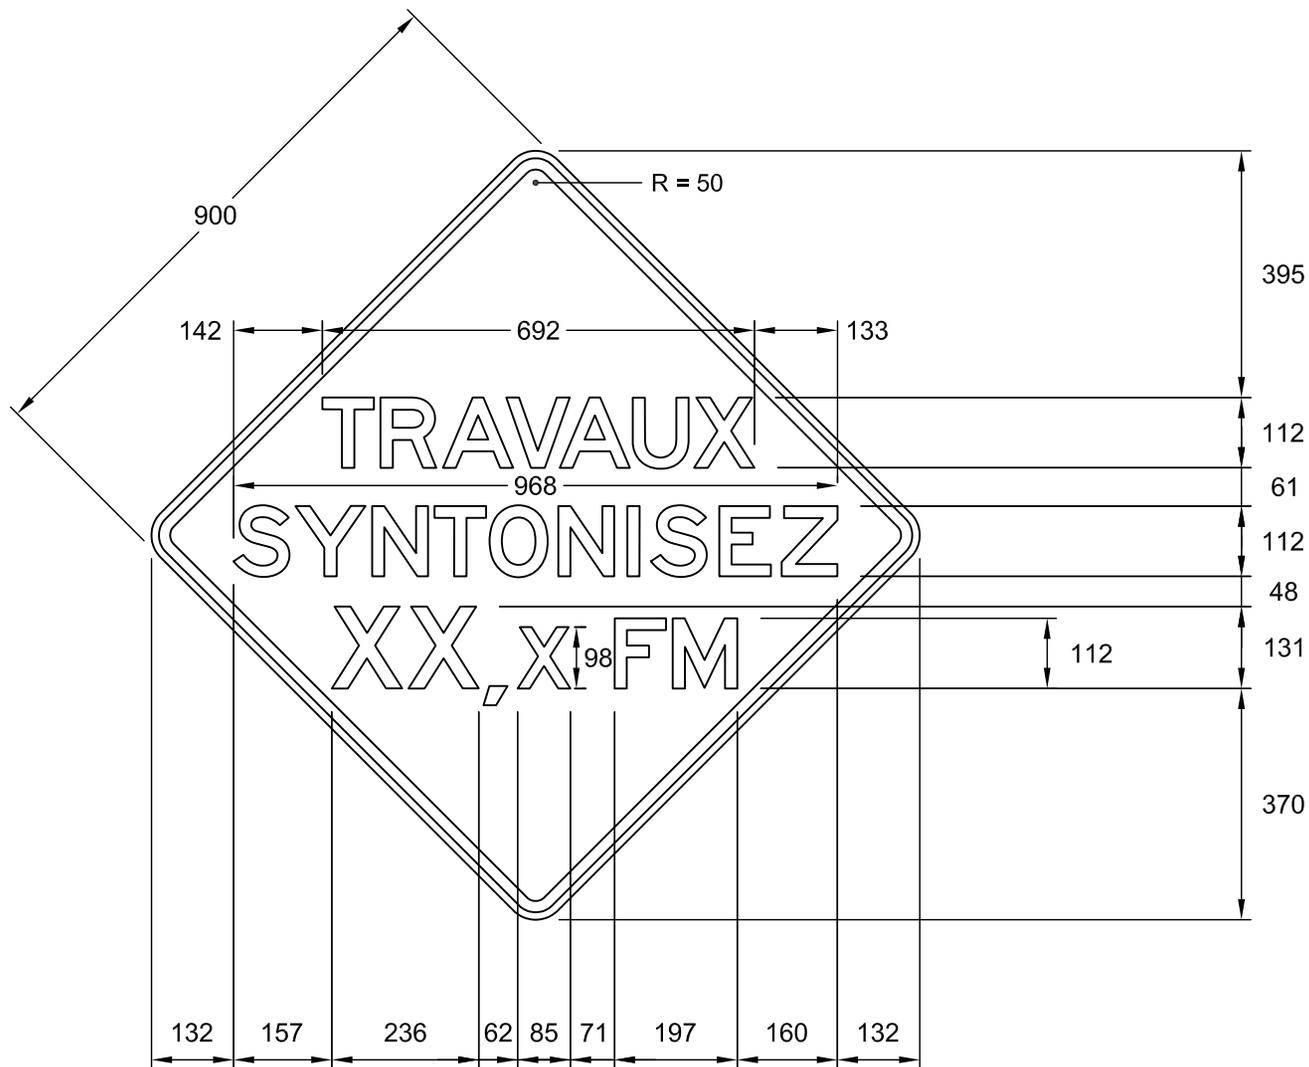


NSR : T - 240

IMP : 9906656108

Notes : - Les cotes sont en mm.

Nom du fichier : T-240-900x900.dwg	Pellicule : Orange fluo, type VII	Dessiné par : Caroline Pelletier, t.t.p.
Format : 900 mm x 900 mm	Lettrage : Highway gothic, série E	Approuvé par :  Michel Masse, ing.
Bordure : Noire, 18 mm de largeur à 12 mm au rebord du panneau	Échelle : 1 : 12	
	Date : 2010-02-12	

DEVIS TECHNIQUE TYPE POUR LA FABRICATION DES
PANNEAUX DE SIGNALISATION ROUTIÈRE LATÉRALE

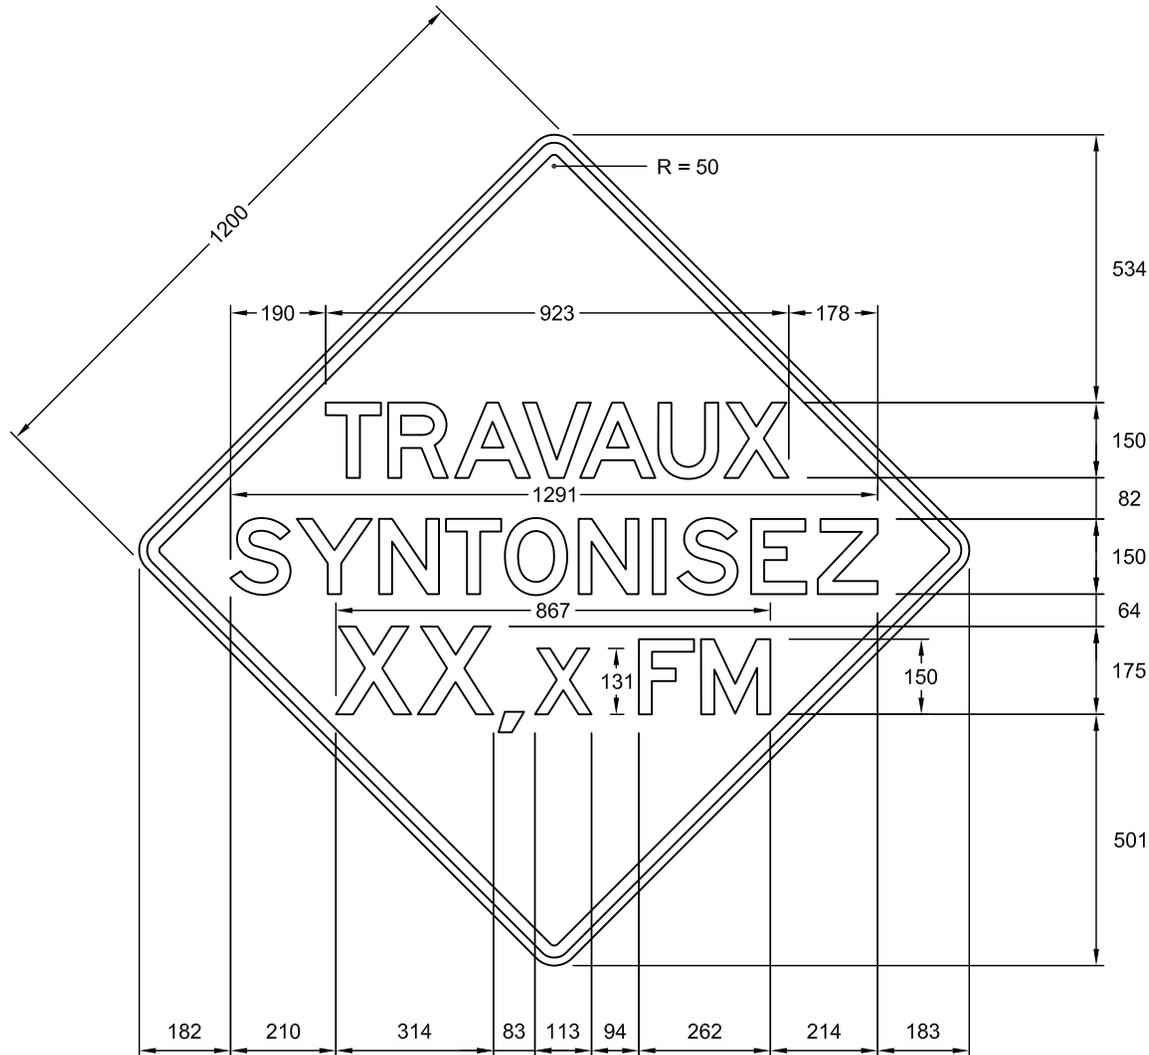

NSR : T - 240

IMP : 9906666220

Notes : - Les cotes sont en mm.

Nom du fichier : T-240-1200x1200.dwg

Pellicule : Orange fluo type VII

Dessiné par :

Caroline Pelletier, t.t.p.

Format : 1200 mm x 1200 mm

Lettrage : Highway gothic, série E

Bordure : Noire, 24 mm de largeur à
16 mm au rebord du panneau

Échelle : 1 : 15

Approuvé par :

Michel Masse
Michel Masse, ing.

Date : 2010-02-12