


DEVIS TECHNIQUE TYPE POUR LA FABRICATION DES  
PANNEAUX DE SIGNALISATION ROUTIÈRE LATÉRALE

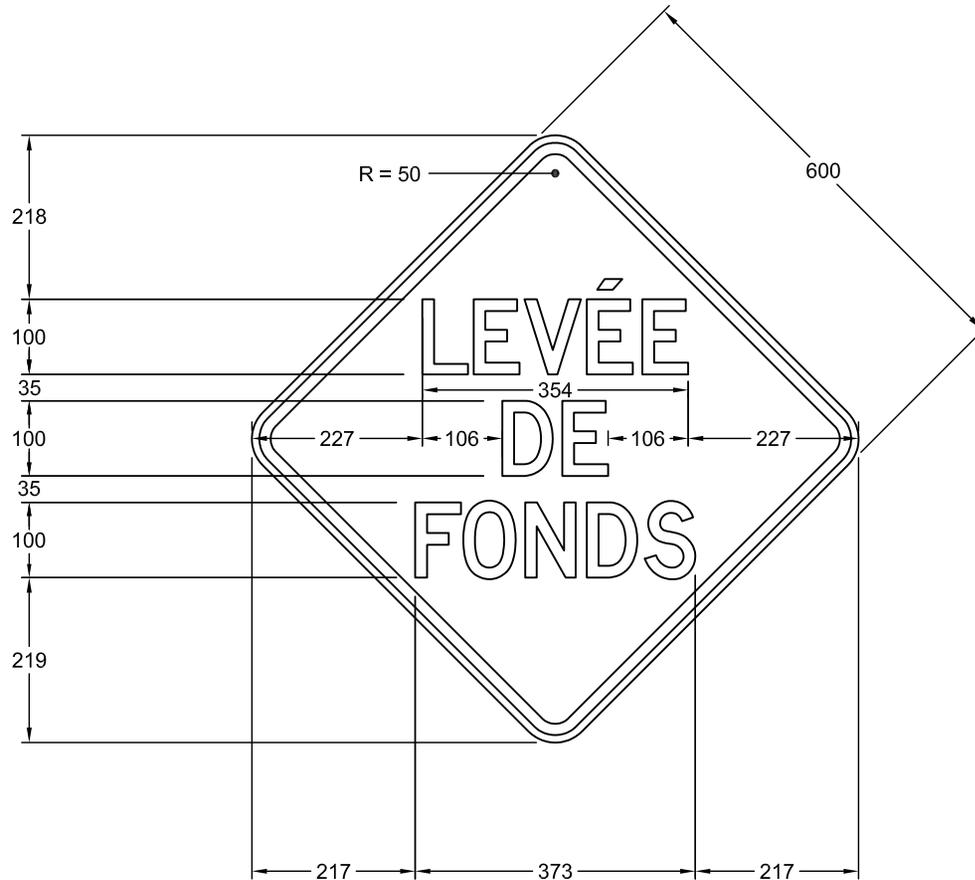

NSR : T - 50 - 10

IMP : 9906666233

Notes :

- Les cotes sont en mm.

Nom du fichier : T-50-10-600x600.dwg

Format : 600 mm x 600 mm

Bordure : Noire, 15 mm de largeur  
à 10 mm au rebord du panneau.

Pellicule : Orange fluo type VII

Lettrage : Highway gothic, série D

Échelle : 1 : 10

Date : 2011-01-07

Dessiné par :

Caroline Pelletier, t.t.p.

Approuvé par :

*Michel Masse*  
Michel Masse, ing.