


DEVIS TECHNIQUE TYPE POUR LA FABRICATION DES
PANNEAUX DE SIGNALISATION ROUTIÈRE LATÉRALE

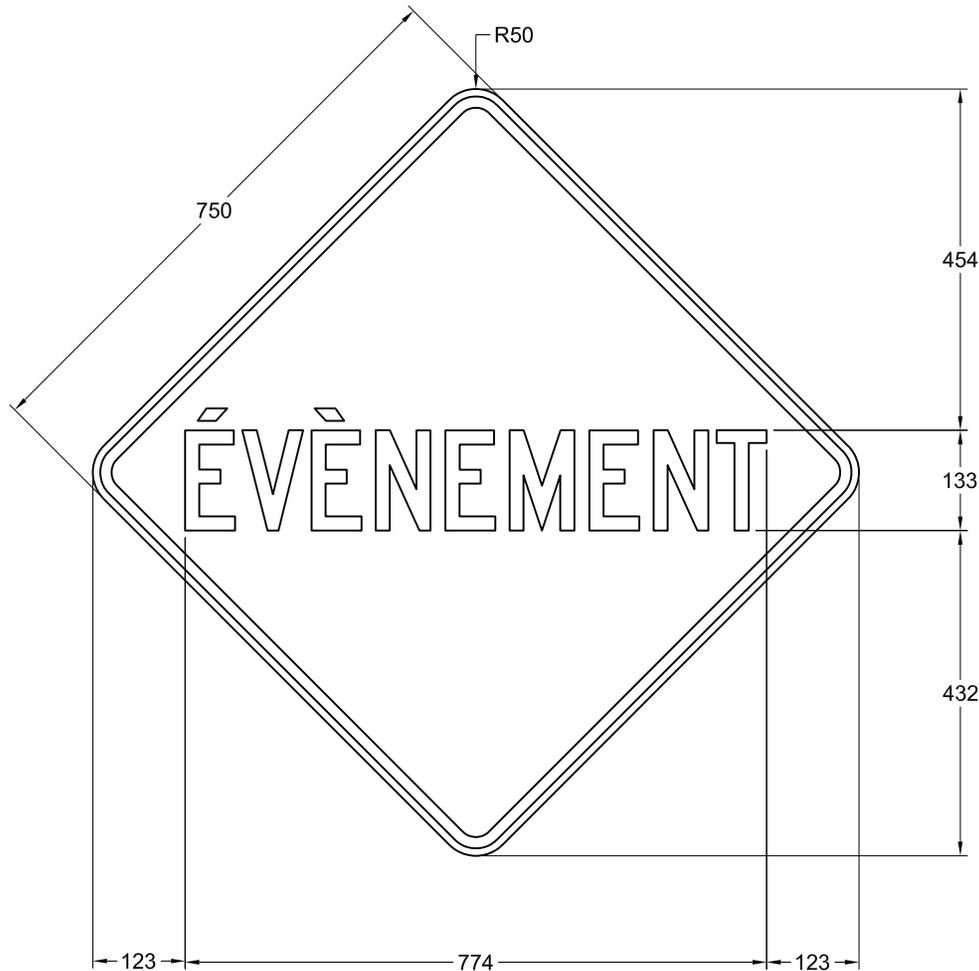

NSR : T-50-12

IMP : 9906650406

Note :

- les cotes sont en millimètres.

Nom du fichier : T-50-12-750x750.dwg

Format : 750 mm x 750 mm

Bordure : Noire, 15 mm de largeur à
10 mm au rebord du panneau

Pellicule : Orange fluo type VII

Lettrage : Highway Gothic, série C

Échelle : 1 : 10

Date : 2013-02-05

Dessiné par :

Recommandé par :


Approuvé par :

Michaël Côté, t.a.a.g.

Caroline Pelletier, t.t.p.

Michel Masse
Michel Masse, ing.

DEVIS TECHNIQUE TYPE POUR LA FABRICATION DES
PANNEAUX DE SIGNALISATION ROUTIÈRE LATÉRALE

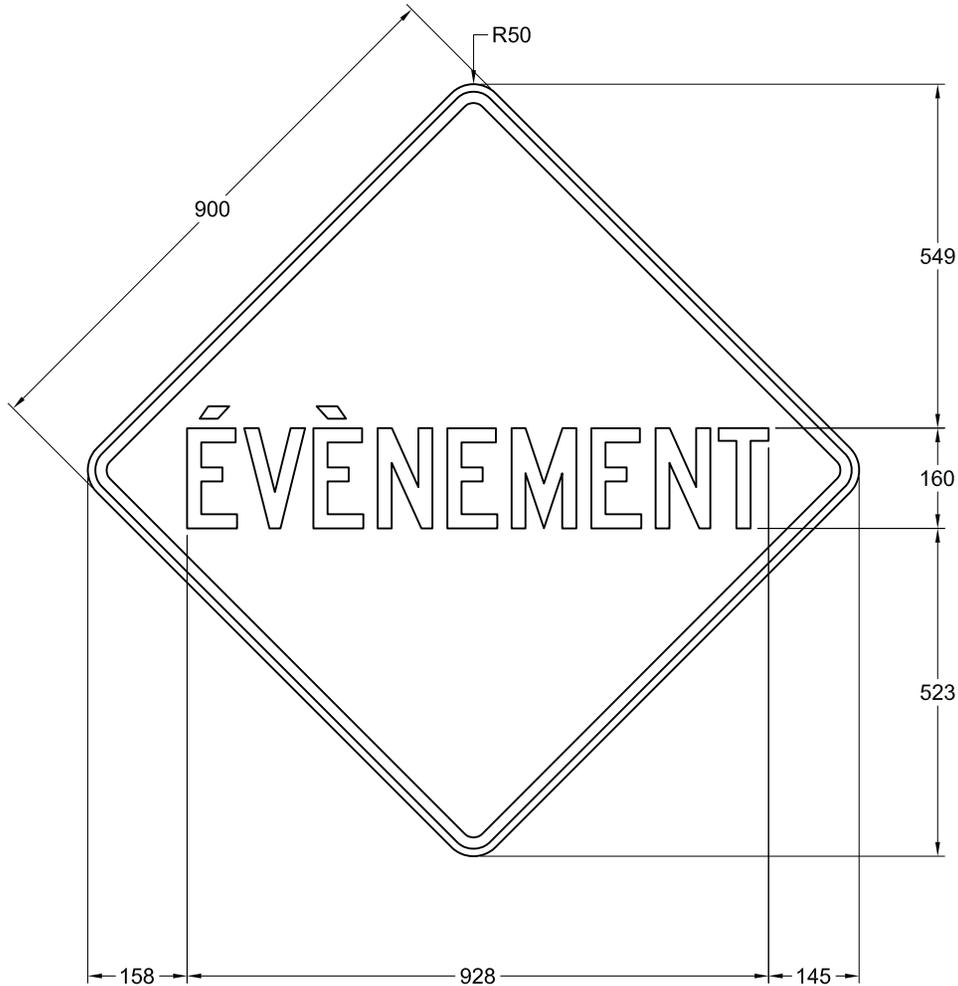

NSR : T-50-12

IMP : 9906656180

Note :

- les cotes sont en millimètres.

Nom du fichier : T-50-12-900x900.dwg

Format : 900 mm x 900 mm

Bordure : Noire, 18 mm de largeur à
12 mm au rebord du panneau

Pellicule : Orange fluo type VII

Lettrage : Highway Gothic, série C

Échelle : 1 : 12

Date : 2013-02-05

Dessiné par :

Recommandé par :


Approuvé par :

Michaël Côté, t.a.a.g.

Caroline Pelletier, t.t.p.

Michel Masse
Michel Masse, ing.

DEVIS TECHNIQUE TYPE POUR LA FABRICATION DES
PANNEAUX DE SIGNALISATION ROUTIÈRE LATÉRALE

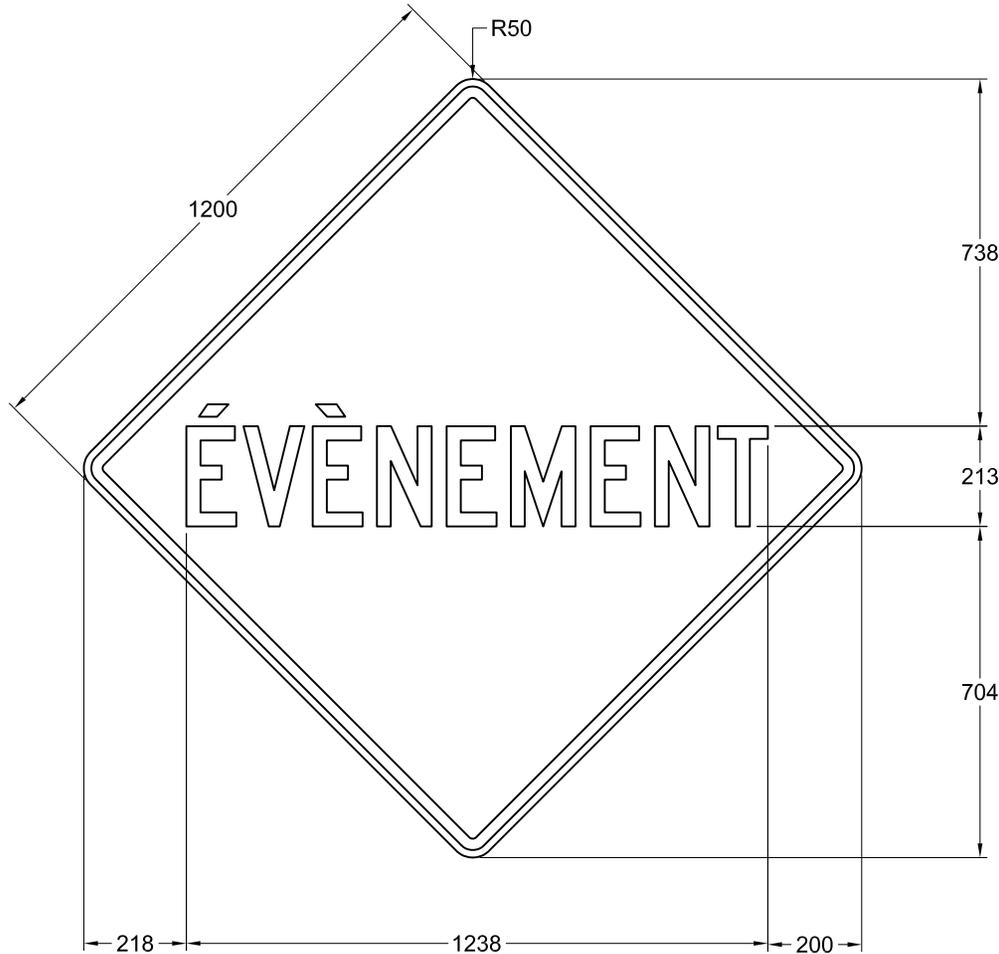

NSR : T-50-12

IMP : 9906666251

Note :

- les cotes sont en millimètres.

Nom du fichier : T-50-12-1200x1200.dwg

Format : 1200 mm x 1200 mm

Bordure : Noire, 24 mm de largeur à
16 mm au rebord du panneau

Pellicule : Orange fluo type VII

Lettrage : Highway Gothic, série C

Échelle : 1 : 16

Date : 2013-02-05

Dessiné par :

Recommandé par :

Approuvé par :

Michaël Côté, t.a.a.g.

Caroline Pelletier, t.t.p.

Michel Masse
Michel Masse, ing.