


DEVIS TECHNIQUE TYPE POUR LA FABRICATION DES PANNEAUX DE SIGNALISATION ROUTIÈRE LATÉRALE

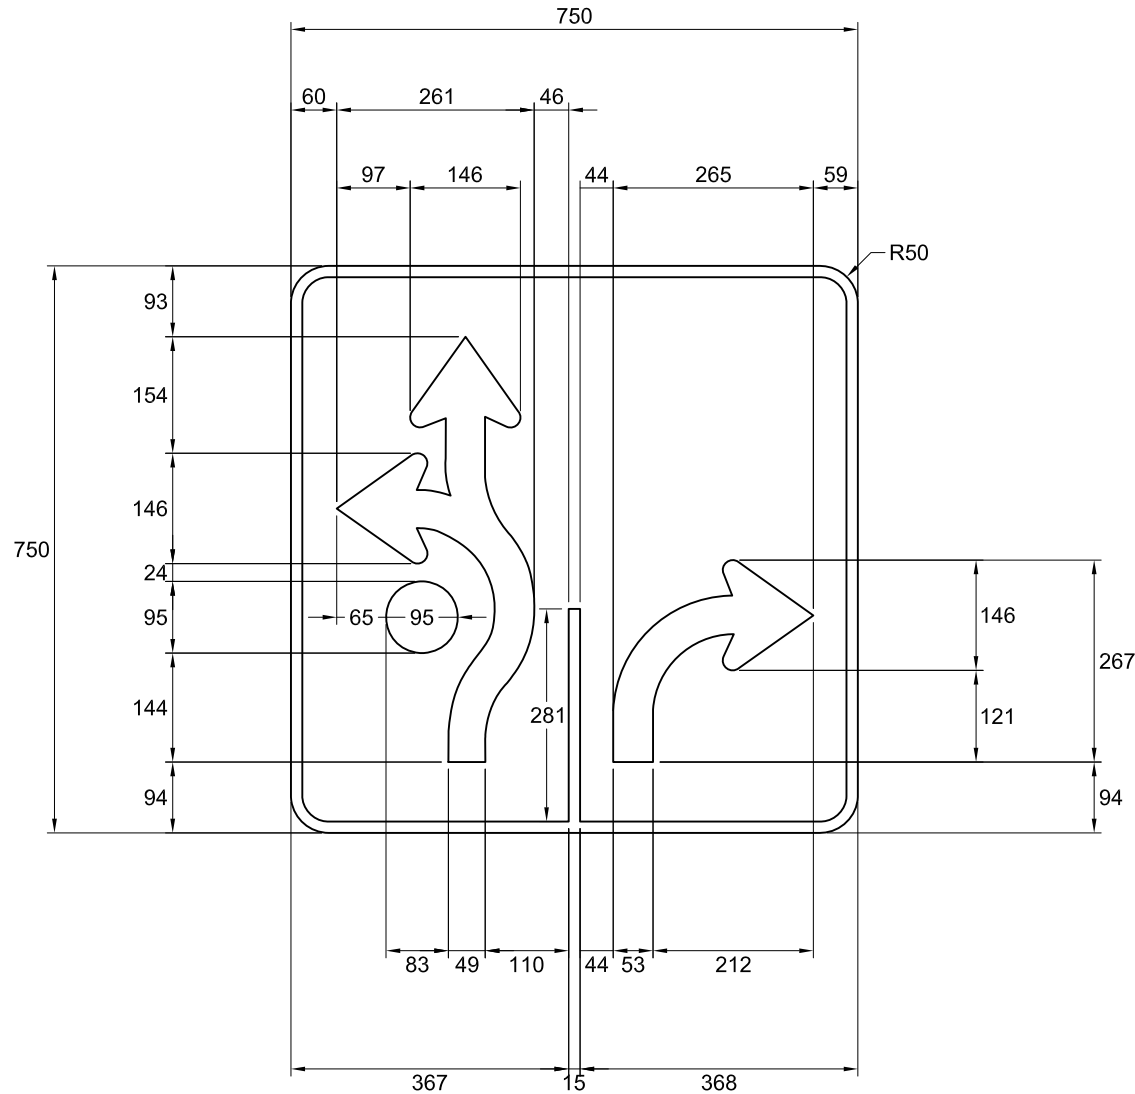

NSR : P-105-3



IMP : 9913150081

Note :

- les cotes sont en millimètres.

Nom du fichier : P-105-3.dwg	Pellicule : Noire	Préparé par : Michaël Côté, t.a.a.g. Approuvé par :  Aurée Perreault, ing.
Format : 750 mm x 750 mm	Lettrage : s. o.	
Bordure : Blanche, 15 mm de largeur	Échelle : 1 : 10	
	Date : 2018-05-23	

DEVIS TECHNIQUE TYPE POUR LA FABRICATION DES PANNEAUX DE SIGNALISATION ROUTIÈRE LATÉRALE

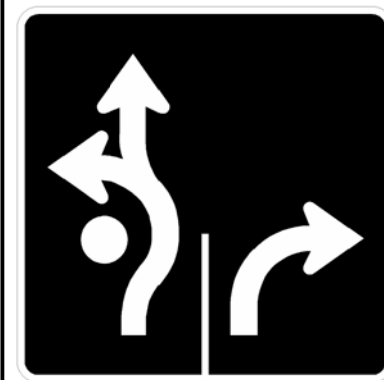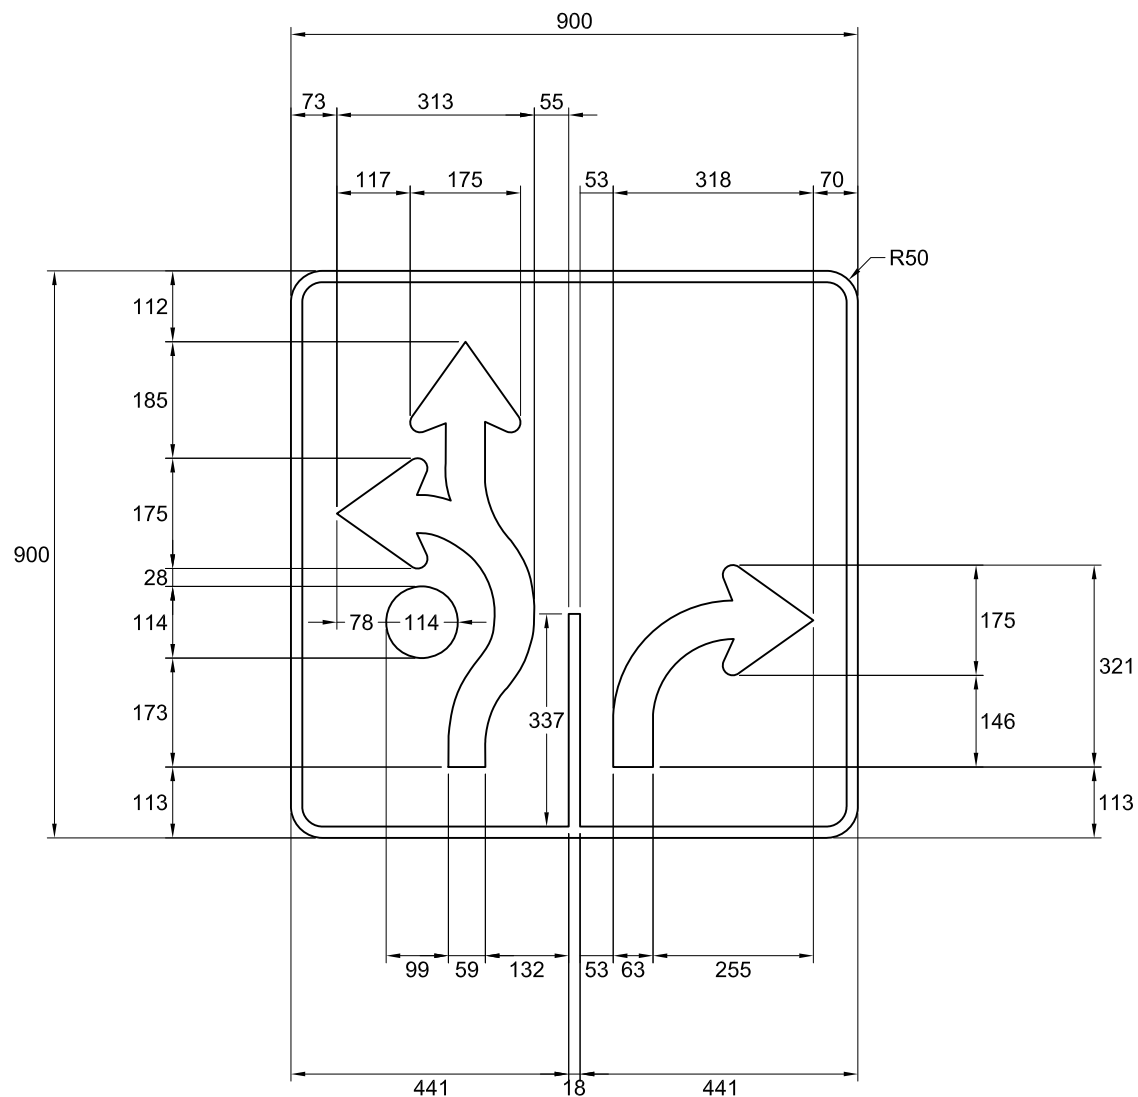

NSR : P-105-3

IMP : 9913156106

Note :

- les cotes sont en millimètres.

Nom du fichier : P-105-3.dwg

Format : 900 mm x 900 mm

Bordure : Blanche, 18 mm de largeur

Pellicule : Noire

Lettrage : s. o.

Échelle : 1 : 12

Date : 2018-05-23

Préparé par :

Michaël Côté, t.a.a.g.

Approuvé par :

Audrée Perreault, ing.
Audrée Perreault, ing.